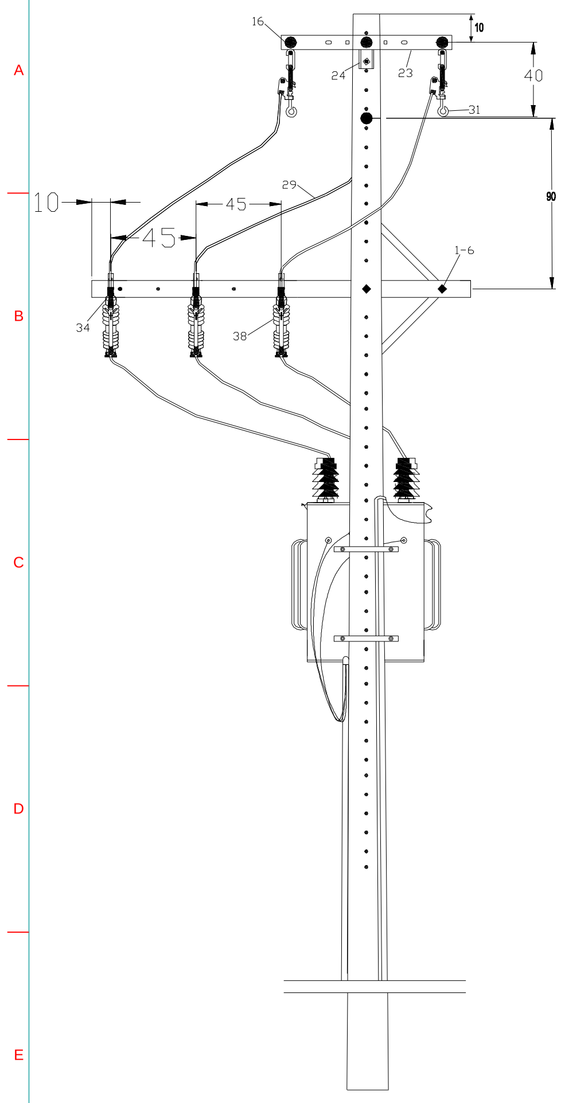
VISTA FUNDO

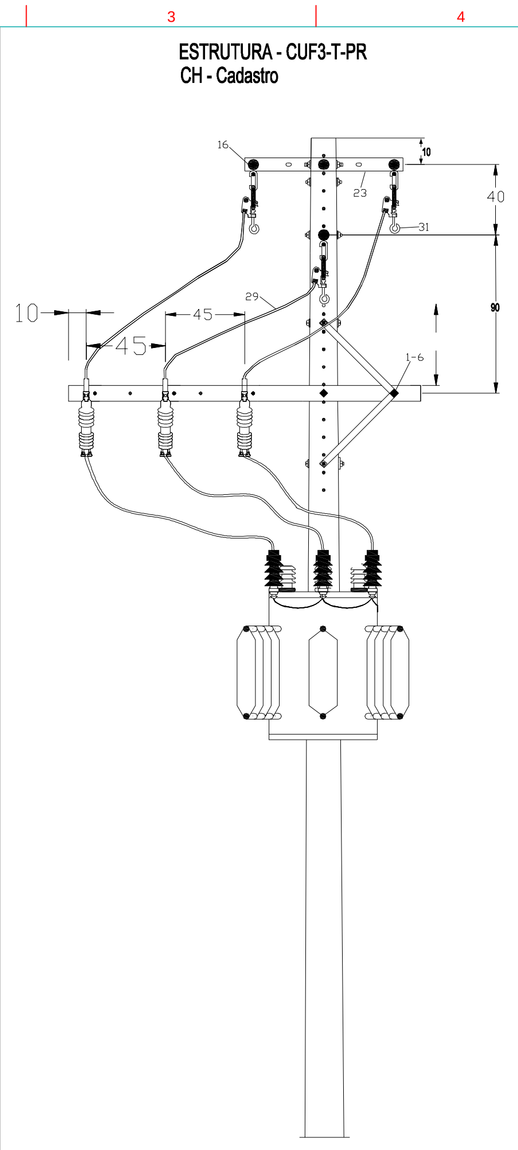
ESTRUTURA - CUF3-T-PR
CH - Cadastro
VISTA FRENTE

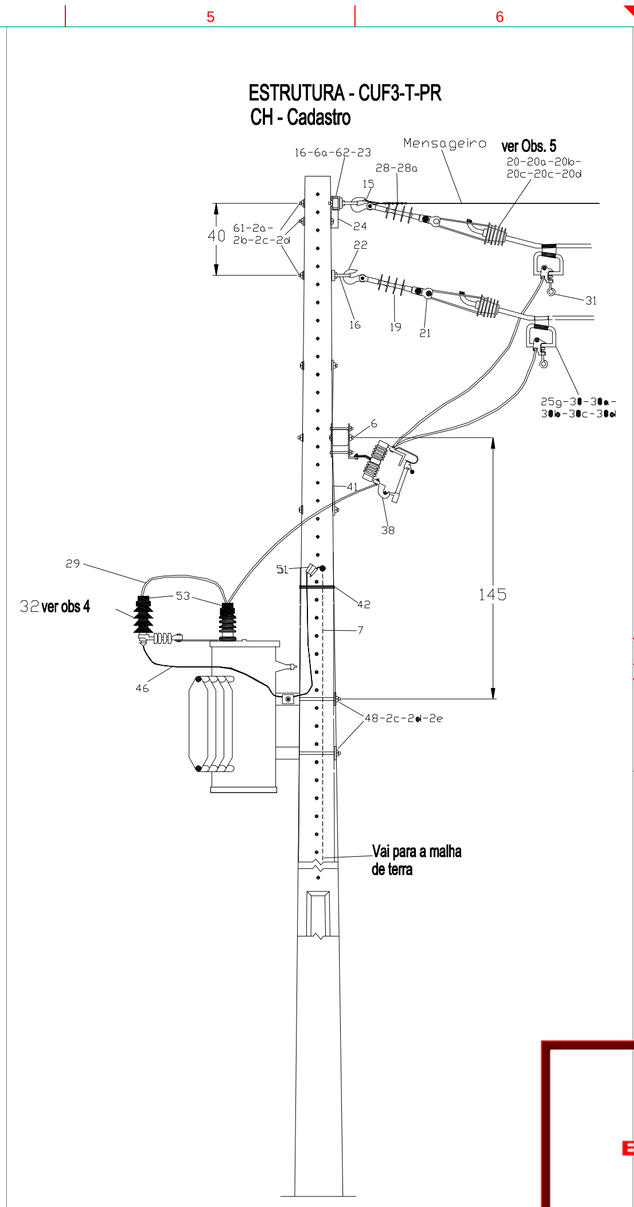
ESTRUTURA - CUF3-T-PR
CH - Cadastro
Mensageiro
ver Obs. 5
ver obs 4
Vai para a malha de terra

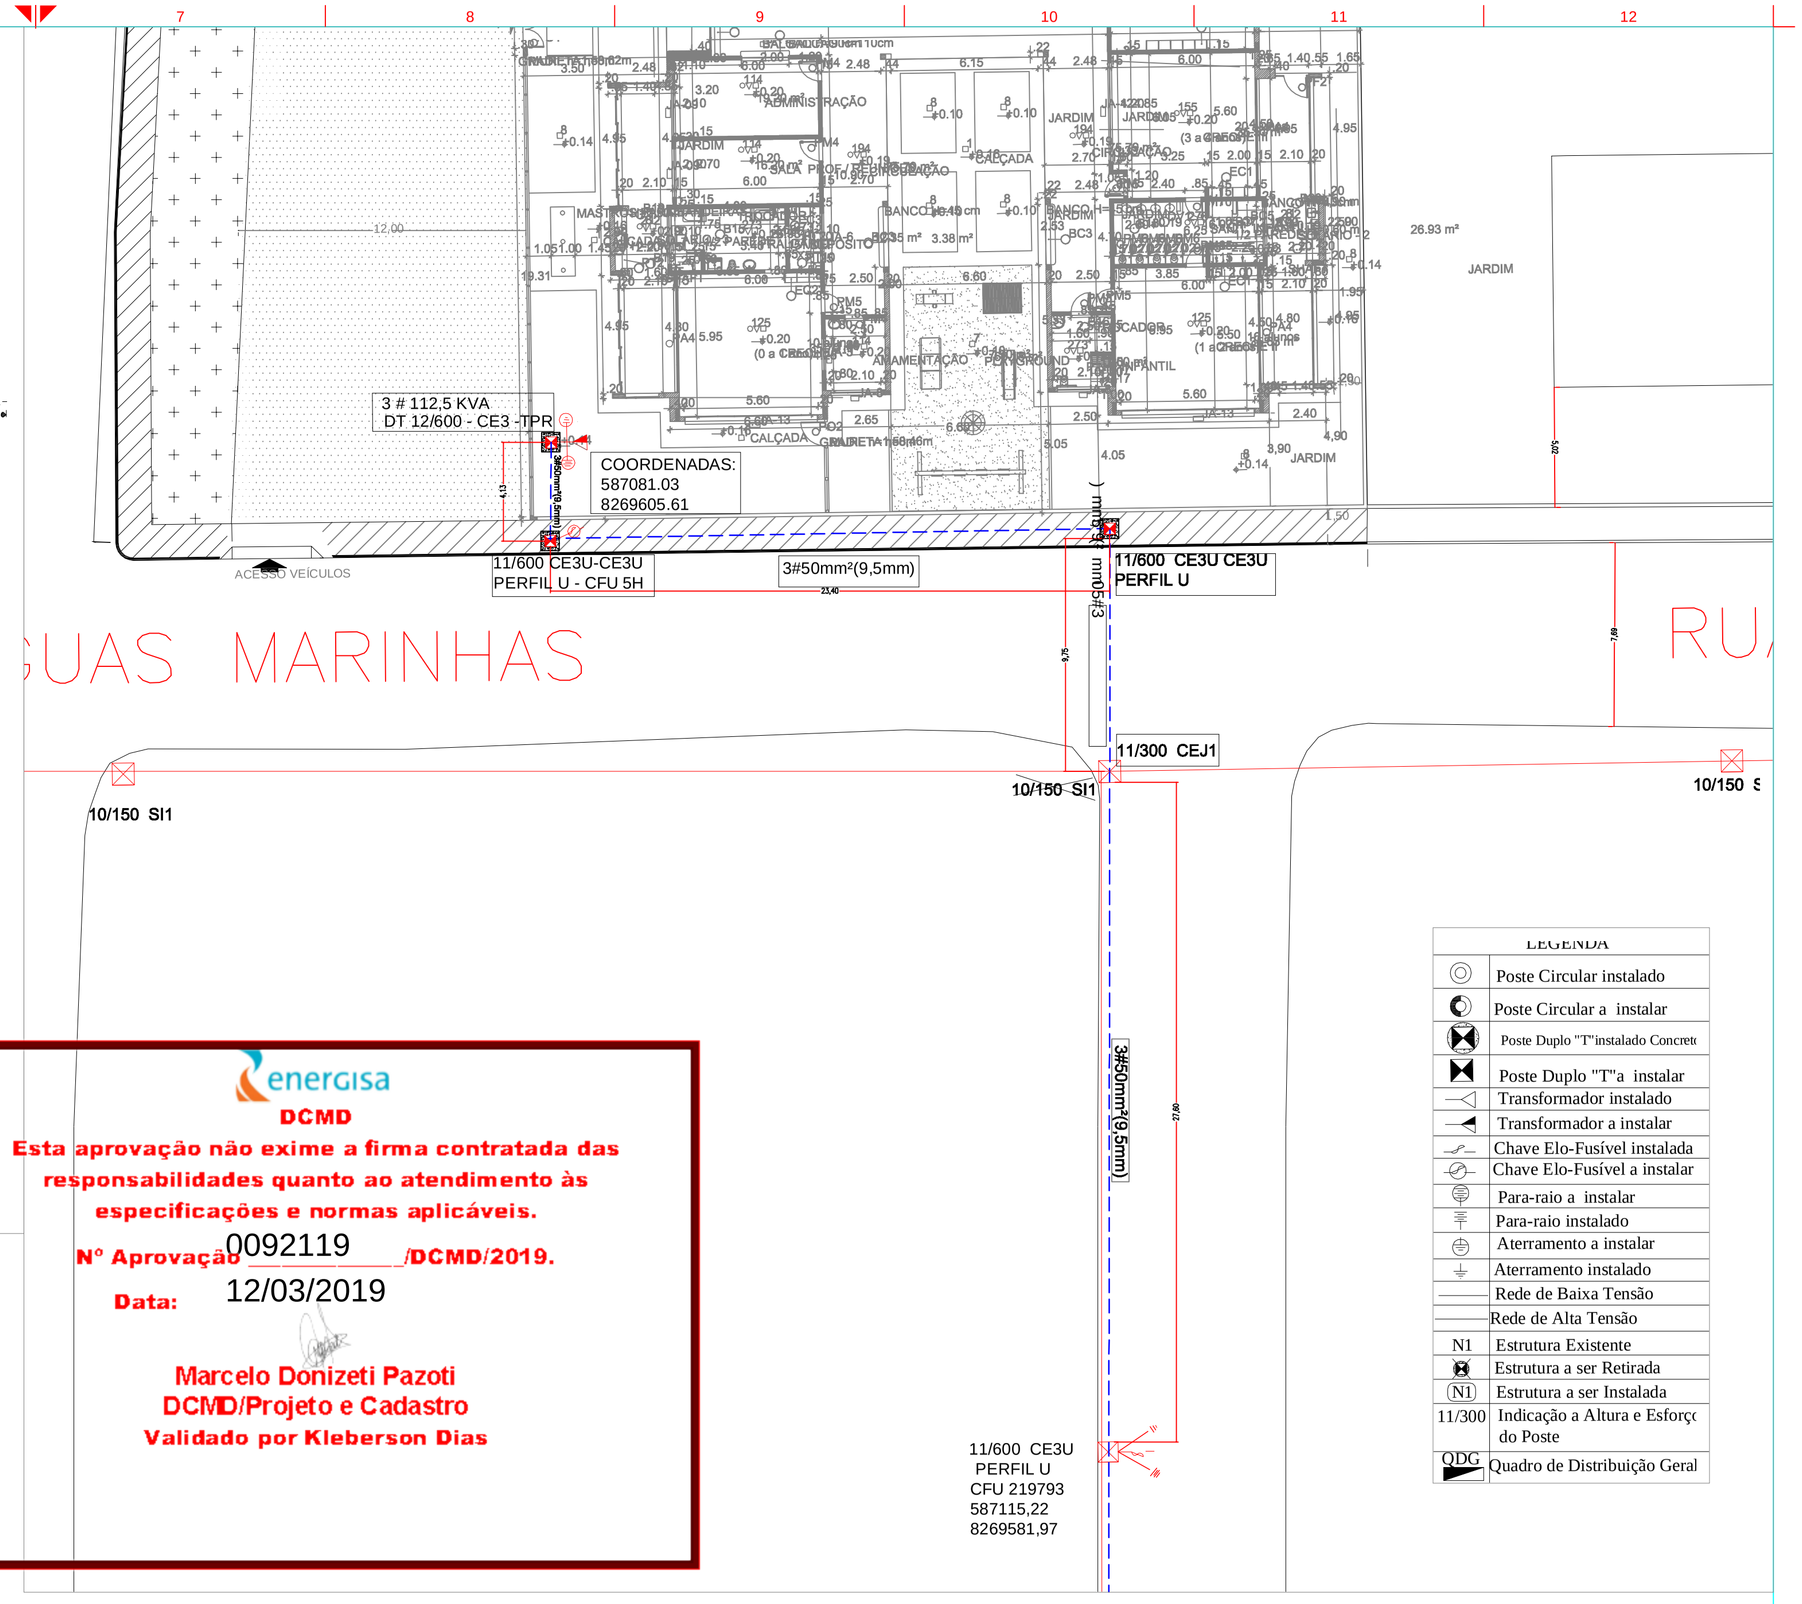
3 # 112,5 KVA
DT 12/600 - CE3 -TPR
COORDENADAS:
587081.03
8269605.61
11/600 CE3U-CE3U
PERFIL U - CFU 5H
3#50mm²(9,5mm)
11/600 CE3U CE3U
PERFIL U
ACESSO VEÍCULOS
JARDIM
ADMINISTRAÇÃO
CALÇADA
CALÇADA CIMENTADA
CALÇADA GRANILITE
CALÇADA GRANILITE 1,60m
ALIMENTAÇÃO
PEDRISCO
INFANTIL
RAMPA
BANCO
