



DETALHE INSTALAÇÃO DE SINALIZAÇÃO DE ROTA DE FUGA SEM ESCALA

DETALHE ILUMINAÇÃO DE EMERGÊNCIA - BLOCO AUTÔNOMO SEM ESCALA

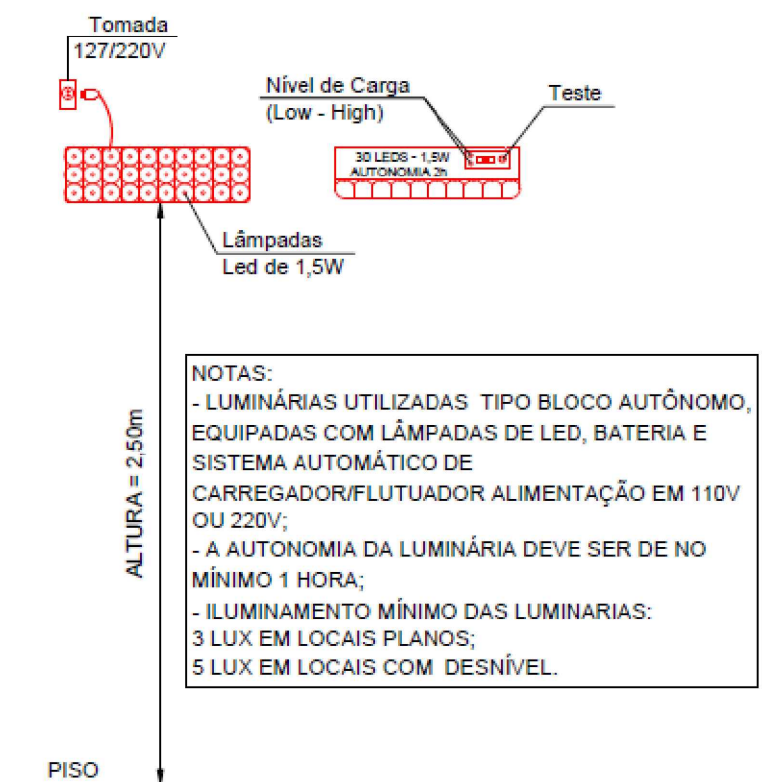

DETALHE ILUMINAÇÃO DE EMERGÊNCIA - INSTALAÇÃO SEM ESCALA

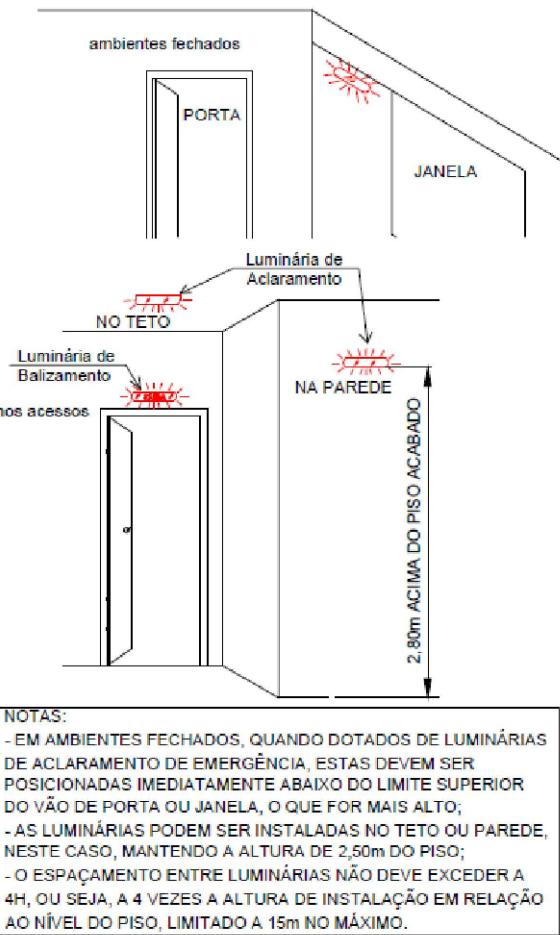


SINALIZAÇÃO	FORMA GEOMÉTRICA	COTA (mm)	DISTÂNCIA MÁXIMA DE VISIBILIDADE (m)											
			4	6	8	10	12	14	16	18	20	24	28	30
PROIBIÇÃO		D	101	151	202	252	303	353	404	454	505	606	708	757
ALERTA		L	138	204	272	340	408	476	544	612	680	816	951	1019
ORIENTAÇÃO, SALVAMENTO E EQUIPAMENTOS		L	89	134	179	224	268	313	358	402	447	537	626	671
H (L=200)			63	95	128	160	192	224	256	288	320	376	443	474

IDENTIFICAÇÃO DAS SINALIZAÇÕES			
RETANGULAR	QUADRADO	TRIANGULAR	CIRCULAR
CÓDIGO L (mm)	CÓDIGO L (mm)	CÓDIGO L (mm)	CÓDIGO D (mm)

LEGENDA	
SIST. DE ILUMIN. E EMERGÊNCIA	PONTO DE ILUMINAÇÃO DE EMERGÊNCIA
	ILUM. EMERGÊNCIA TIPO BALIZAMENTO
	SISTEMA AUTÔNOMO - 60 MINUTOS
	ÁGUA 2A - 10L
	ESPUMA MECÂNICA 2A-10B - 6kg
	DIÓXIDO DE CARBONO (CO2) 5 B/C - 6kg
	PÓ BC 20B-C - 4kg
	PÓ ABC 2A-10B-C - 6kg
	DIREÇÃO DO FLUXO DA ROTA DE FUGA
	SAÍDA FINAL DA ROTA DE FUGA
	INDICAÇÃO DE SAÍDA FOTOLUMINESCENTE

QUADRO DE PLACAS DE SINALIZAÇÕES DE SEGURANÇA - NBR'S ADOTADAS 13.434, PARTE 1.2 e 3				
CÓDIGO/DIM.	SÍMBOLO	SIGNIFICADO	FORMA E COR	APLICAÇÃO
S12 252/126		SAÍDA DE EMERGÊNCIA	SÍMBOLO: RETANGULAR FUNDO: VERDE MENSAGEM "SAÍDA" FOTOLUMINESCENTE, COM ALTURA DE LETRA: 50mm	INDICAÇÃO DA SAÍDA DE EMERGÊNCIA, UTILIZADA COMO COMPLEMENTAÇÃO DO PICTOGRAMA.
S1 252/126		SAÍDA DE EMERGÊNCIA	SÍMBOLO: RETANGULAR FUNDO: VERDE PICTOGRAMA: FOTOLUMI- NESCENTE	INDICAÇÃO DO SENTIDO (ESQUERDA OU DIREITA) DE UMA SAÍDA DE EMERGÊNCIA
S3 252/126		SAÍDA DE EMERGÊNCIA	SÍMBOLO: RETANGULAR FUNDO: VERDE PICTOGRAMA: FOTOLUMI- NESCENTE	INDICAÇÃO DE UMA SAÍDA DE EMERGÊNCIA A SER AFIXADA ACIMA DA PORTA, PARA INDICAR O SEU ACESSO
S8 252/126		ESCALADA DE EMERGÊNCIA	SÍMBOLO: RETANGULAR FUNDO: VERDE PICTOGRAMA: FOTOLUMI- NESCENTE	INDICAÇÃO DO SENTIDO DE FUGA NO INTERIOR DAS ESCADAS
E5 224		EXTINTOR DE INCÊNDIO	SÍMBOLO: QUADRADO FUNDO: VERMELHO PICTOGRAMA: FOTOLUMINESCENTE	INDICAÇÃO DE LOCALIZAÇÃO DOS EXTINTORES DE INCÊNDIO

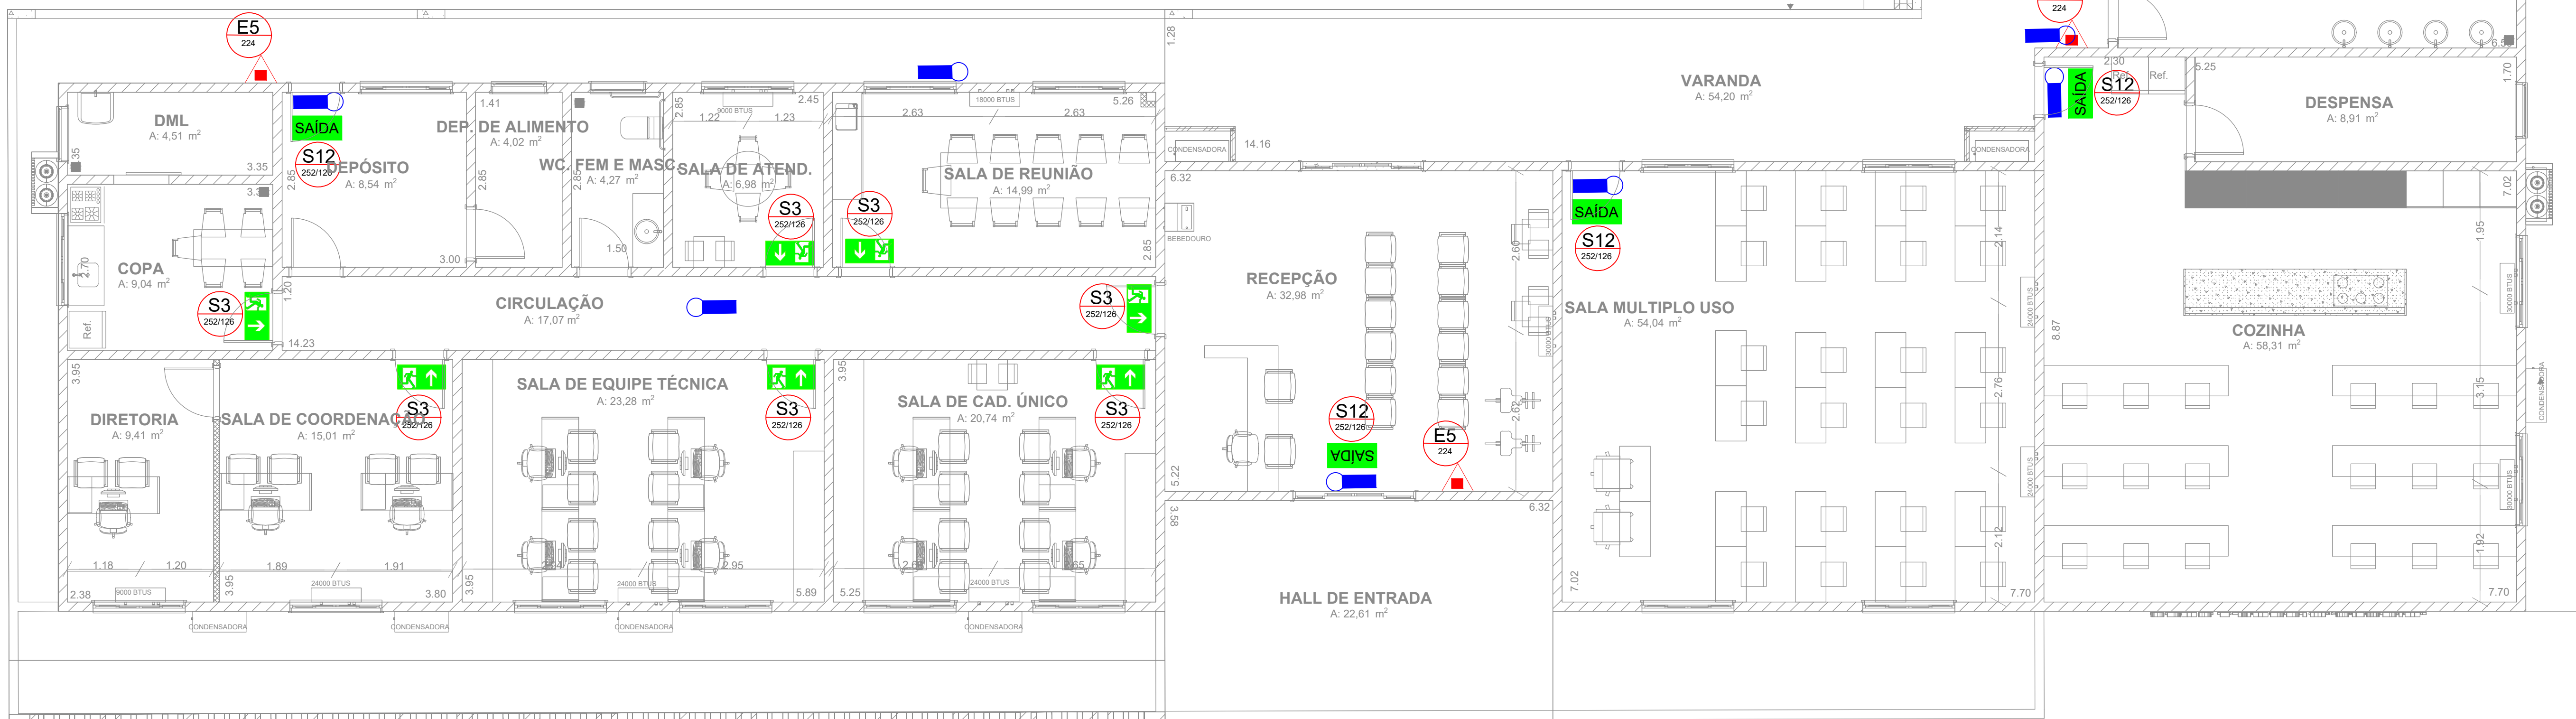

LAYOUT

Figura 1: Altura de instalação do extintor



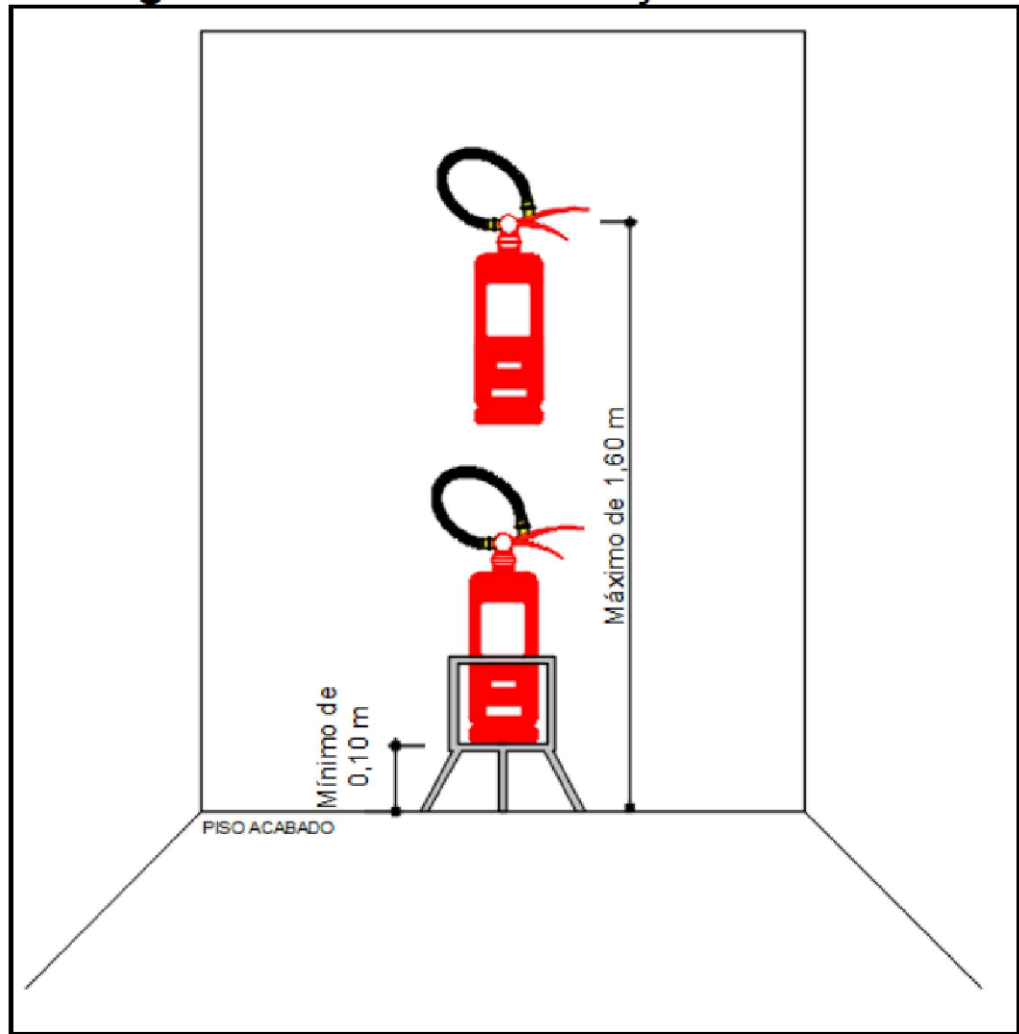


Figura 2: Altura da sinalização

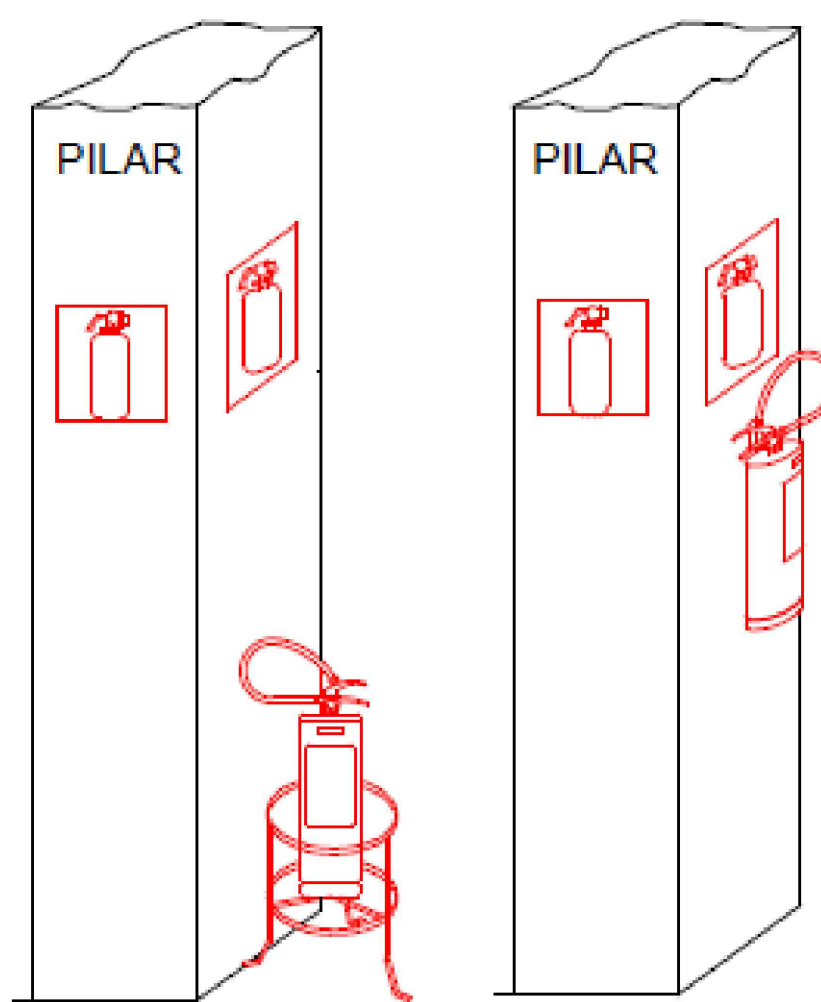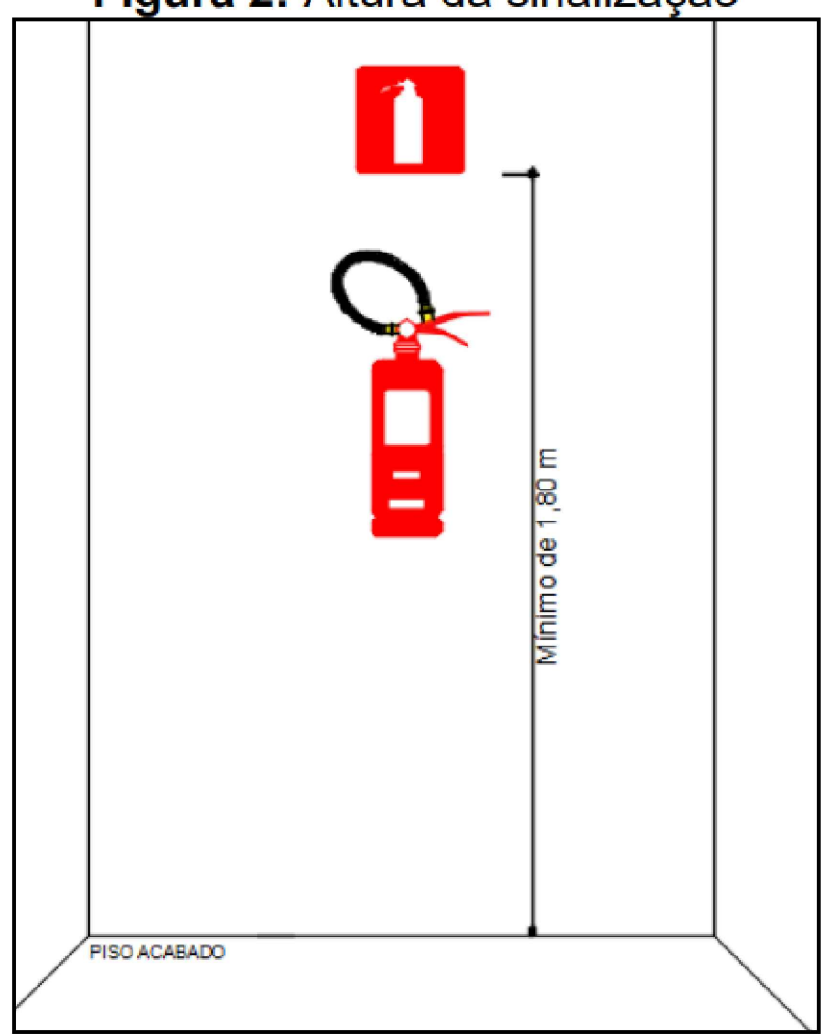

SIMBOLOGIA

- AP - CARGA D'ÁGUA
- PQS - CARGA DE PÓ BC
- CO2 - CARGA DE CO2
- PQS - CARGA DE PÓ ABC

CAPACIDADE EXTINTORA:

- CARGA D'ÁGUA: NO MÍNIMO 2-A;
- CARGA DE DIÓXIDO DE CARBONO (CO2): NO MÍNIMO 5-B-C;
- CARGA DE PÓ BC: NO MÍNIMO 20-B-C;
- CARGA DE PÓ ABC: NO MÍNIMO 2-A-20-B-C;

CRAS - JARDIM GLÓRIA CENTRO DE REFERÊNCIA DE ASSISTÊNCIA SOCIAL			
NOME DO PROPRIETÁRIO: PREFEITURA MUNICIPAL DE VARZEA GRANDE		ENDEREÇO: RUA NOBRES ESQ. COM A RUA DA GLÓRIA E RUA JACARANDÁ VARZEA GRANDE, MT.	
CNPJ: 03.507.548/0001-10		INSCRIÇÃO CADASTRAL: 103.0367.0348.0002.03	
AUTORA DO PROJETO:		RESPONSÁVEL PELA EXECUÇÃO:	
DANYELA GOMES BEZERRA ARQUITETA E URBANISTA - CAU A180824-0 RRT: 498934		RAFAELLA MOURA DOS REIS ARQUITETA E URBANISTA - CAU A15432-9 RRT: 498919	
FASE PROJETO PROJETO LEGAL	CONTEÚDO PREVENÇÃO E COMBATE A INCÊNDIO	Nº REVISÃO 00	
ÁREAS: ÁREA DO TERRENO.....1.547,70M² ÁREA TOTAL CONSTRUÍDA.....440,89M² ÁREA PAISAGÍSTICA.....346,92M² ÁREA ARBÓREA.....77,49M² ÁREA TOTAL PERMEÁVEL.....424,41M² VAGAS DE GARAGEM.....10 VAGAS	ESTATÍSTICAS %OCUPAÇÃO.....28,48% COEF. DE APROVEITAMENTO.....0,28 Nº DE PISOS.....01	ESCALA S/E	DATA 18/05/2025
FOLHA 01 / 01			