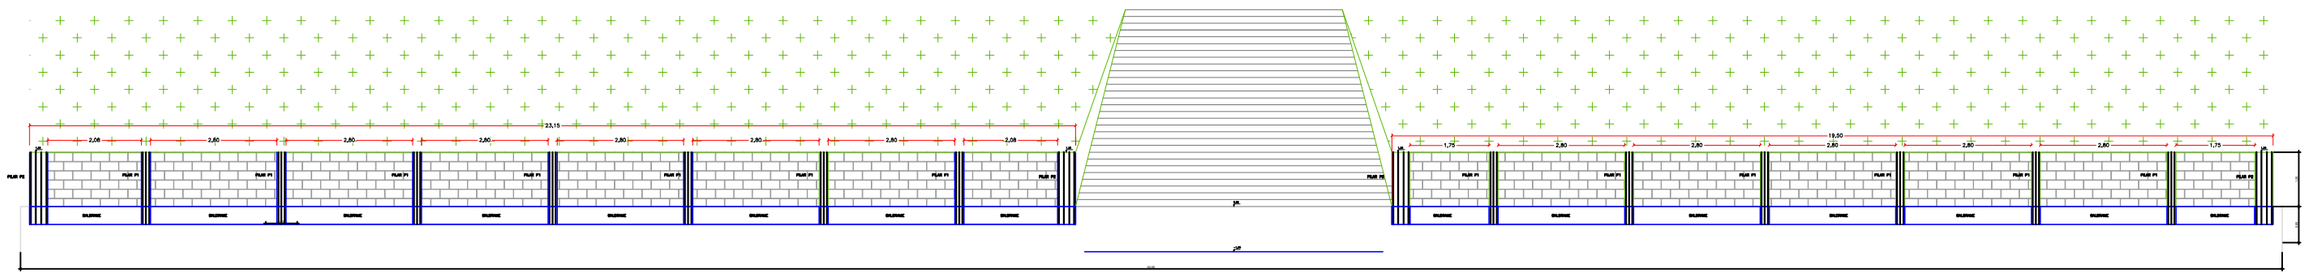

OBSERVAÇÃO

A CADA FAIXA CONCRETAR VÃO JUNTAMENTE COM A ARMADURA
UTILIZANDO BLOCO ESTRUTURAL TIPO CANALETA
VOLUME TOTAL DE CONNCRETO QUE SERÁ ULTILIZADO = 7,16 M³

1 CORTE - MURO DE ARRIMO

ESC: 1/20

PREFEITURA MUNICIPAL DE VÁRZEA GRANDE — Mais por Você. Mais por Várzea Grande.	**PREFEITURA MUNICIPAL DE VÁRZEA GRANDE** Av. Castelo Branco, Espaço Municipal, 2500 - Centro Sul, Várzea Grande/MT CEP 78125-700 - Fone/Fax: 65 3688 8000 LOCALIZAÇÃO: RUA GONÇALO DOMINGOS CAMPOS, S/N BAIRRO FIGUEIRINHA - VÁRZEA GRANDE MT	PROJETO: PROJETO ESTRUTURAL OBRA: REFORMA E MANUTENÇÃO GINÁSIO POLIESPORTIVO JORGE MUSSA	DATA: JULHO/2021 UNIDADE: METRO	AUTOR DO PROJETO: VITOR GUSTAVO VERHALEN ENGENHEIRO CIVIL CREA-MT 49989	FOLHA Nº: 06/10