



BALDRAME – Armadura negativa horizontal

1x

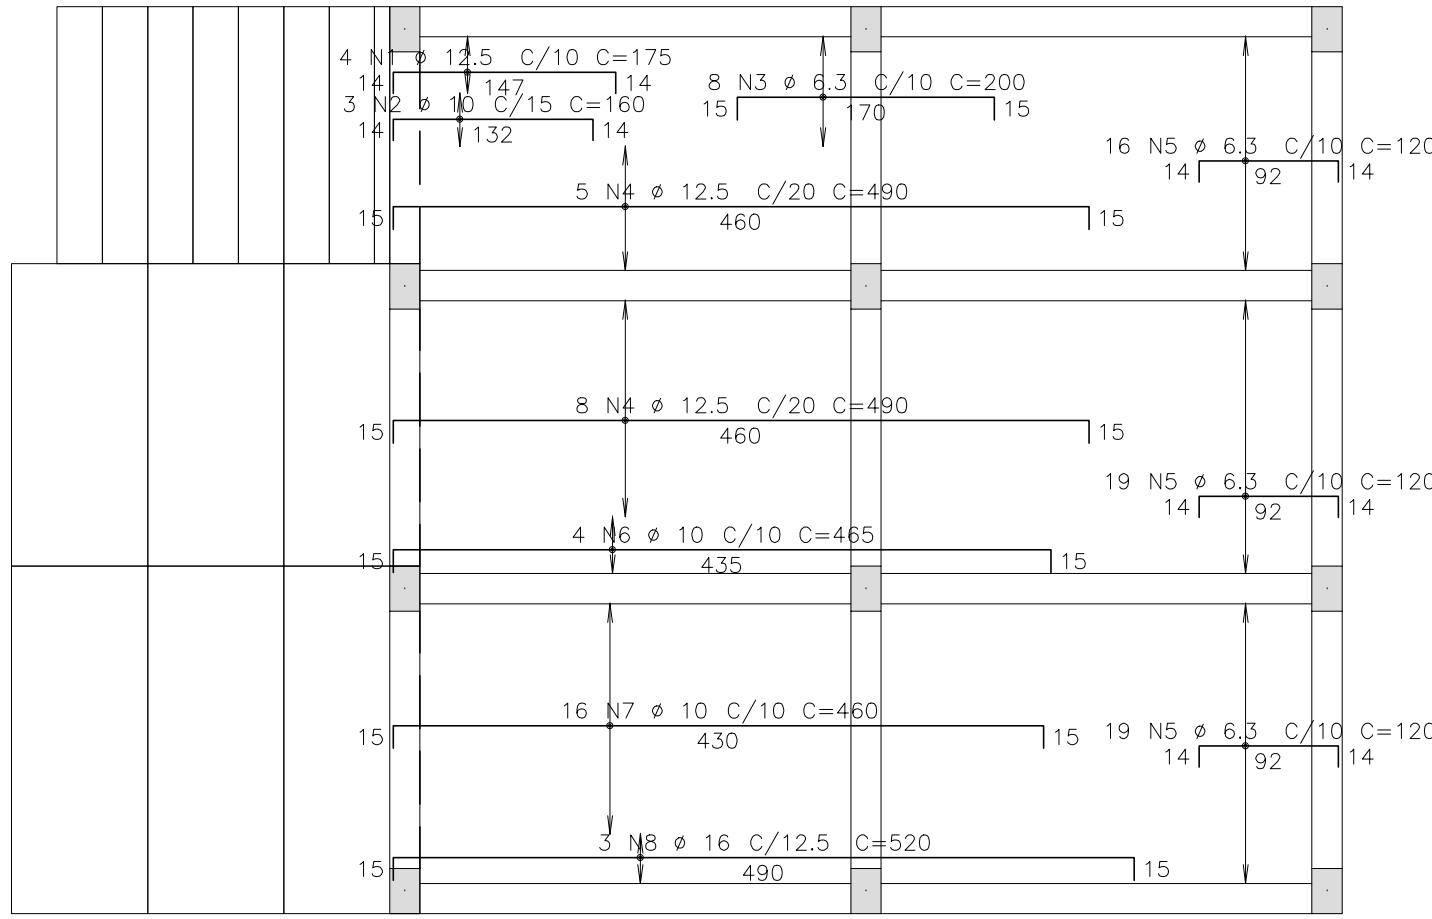


Detalhe genérico do alojament de armaduras positivas

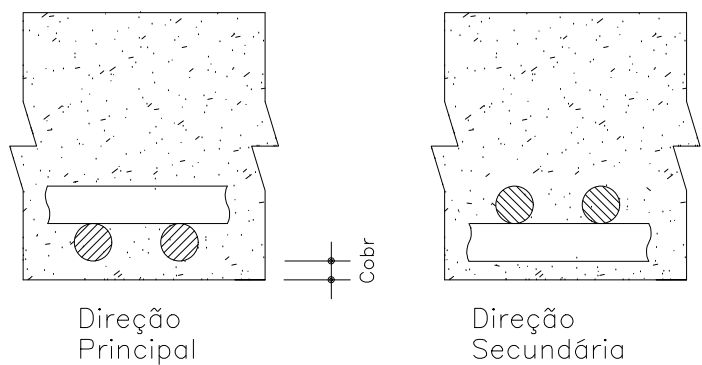


11 N9 ø 5 C/20 C=114

BALDRAME – Armadura negativa vertical

1x

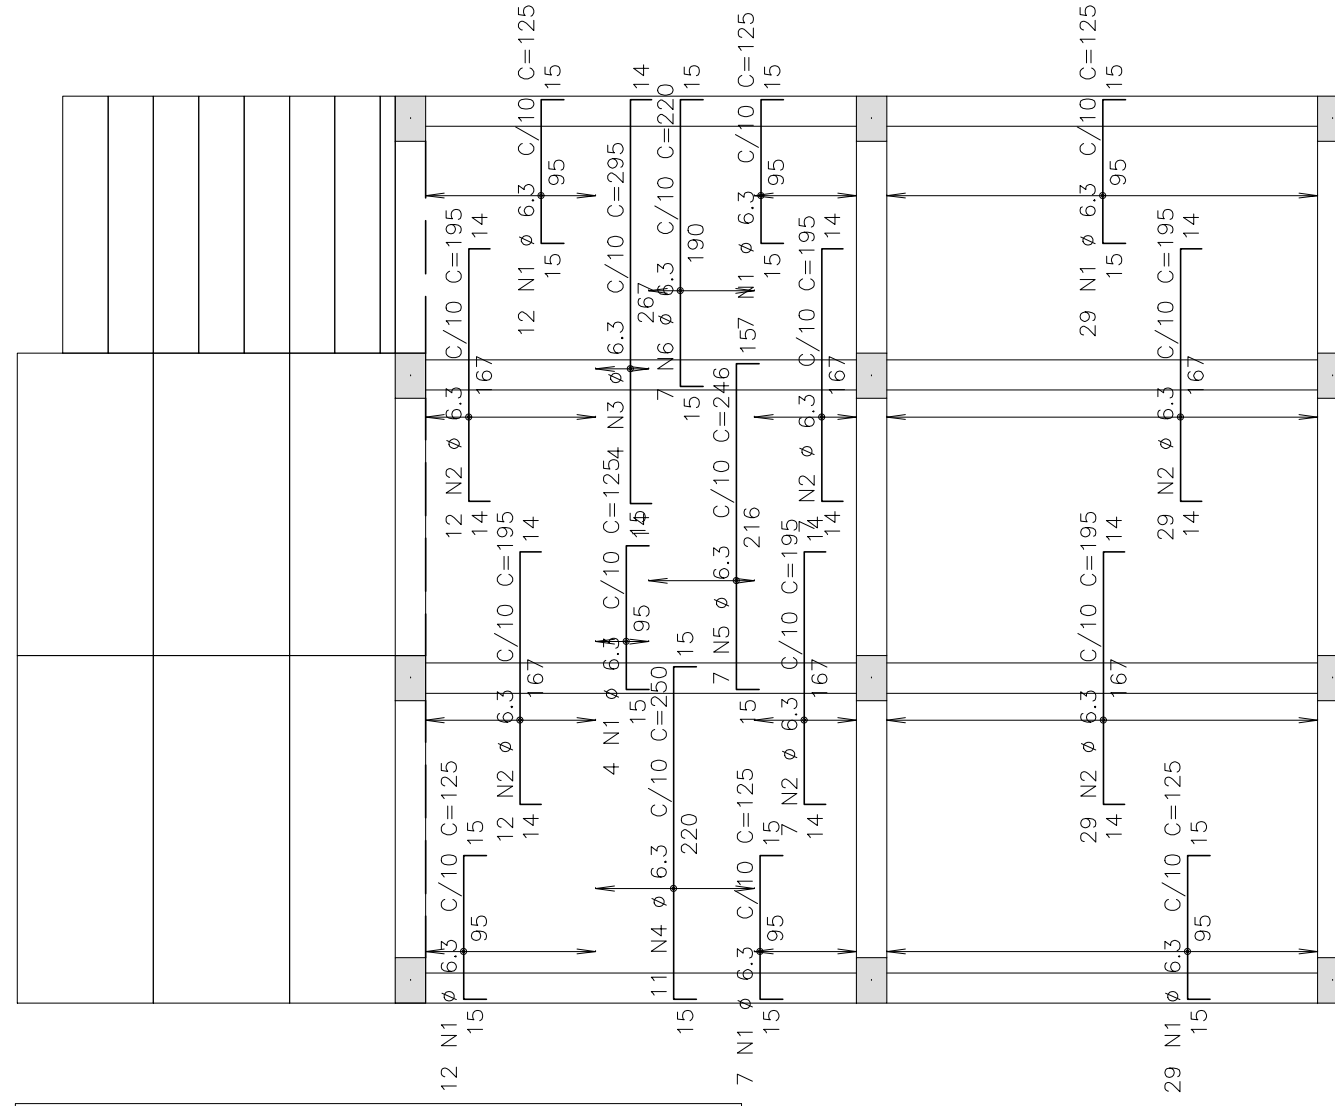


Detalhe genérico do alojamento
de armaduras positivas

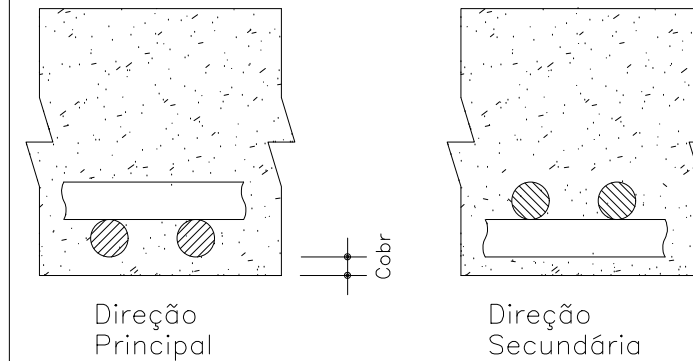


BALDRAME – Armadura positiva horizontal

1

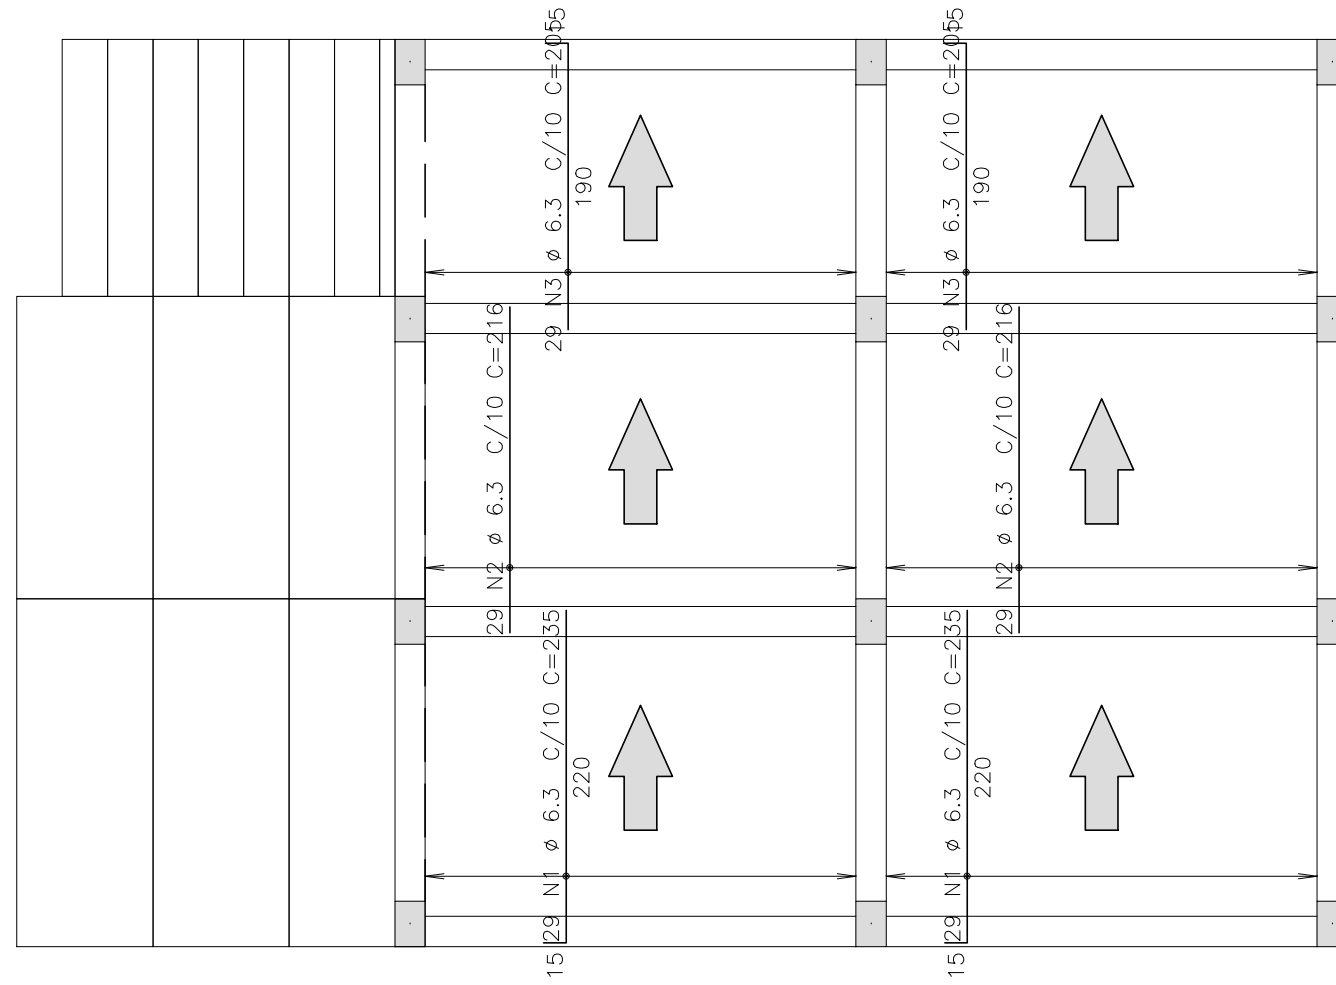


Detalhe genérico do alojamento
de armaduras positivas

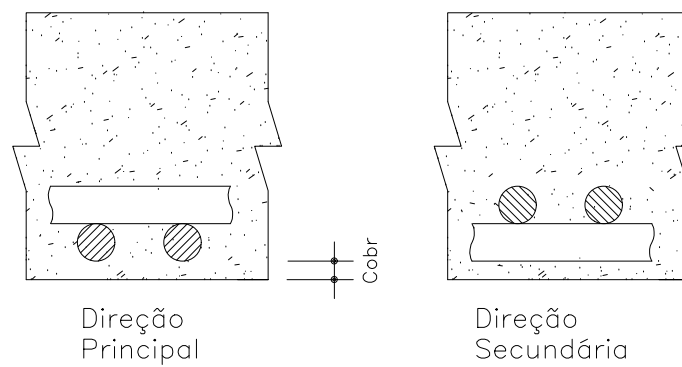

BALDRAME – Armadura positiva vertical

13

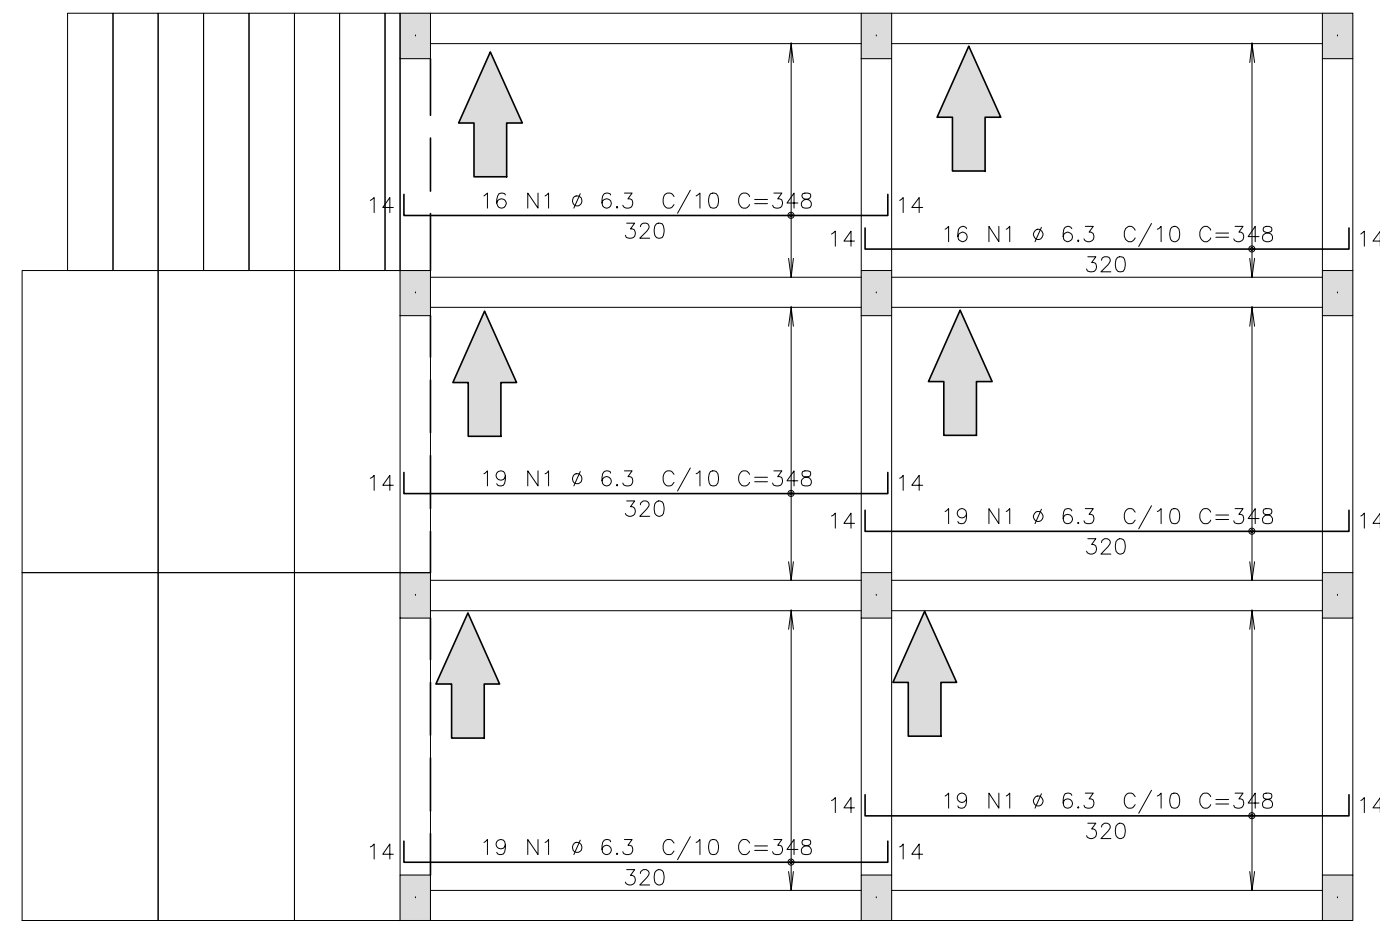

O acesso ao Modelo Estrutural em dimensão pode ser executado pelo QR CODE ao lado, podendo acessar via celulares, tablets e quaisquer outros dispositivos.



fck 250. kg/cm² – C25



Schuring & Schuring

Schuring & Schuring Ltda.

Escritório Técnico B.E.SCHURING - Projetos de Engenharia
Av. XV de Novembro, 489 - Porto 2o. Andar - Cuiabá MT
Fone:(065) 321 9959 - Fax:(065) 623 5066 - Email - schuring@terra.com.br

PROJETO
-CIBRITIDAI
PROJET

PROJET

PROPRIETARIO:

PREFEITURA MUNICIPAL VARZEA GRANDE
PROJETO ORLA DO PORTO ALAMEDA JULIO MULLER

RESP. TEC. EXECUCAO:

OBRA:.

ESCADA MENOR

END.: Alameda Julio Muller, s/n
Bairro Alameda / Varzea Grande - MT

AUTORES DO PROJETO:

SSUNTO:
DET AF

PEÇAS DETALHADAS			
BALDRAME	—	Armadura	negativa horizontal
BALDRAME	—	Armadura	negativa vertical
BALDRAME	—	Armadura	positiva horizontal
BALDRAME	—	Armadura	positiva vertical

Benedito Eliseu Schuring
Eng.Civil - CREA 715/D-MT

Andre Luiz Schuring
Eng.Civil- OREA 8697/D-MT

CK:	DIREITOS AUTORAIS RESERVADOS VERIFICAR MEDIDAS NA OBRA	DATA:	FOLHA No.
-----	---	-------	-----------

SEALA:	ARHIVA:	17.11.2014	09
1.50			