





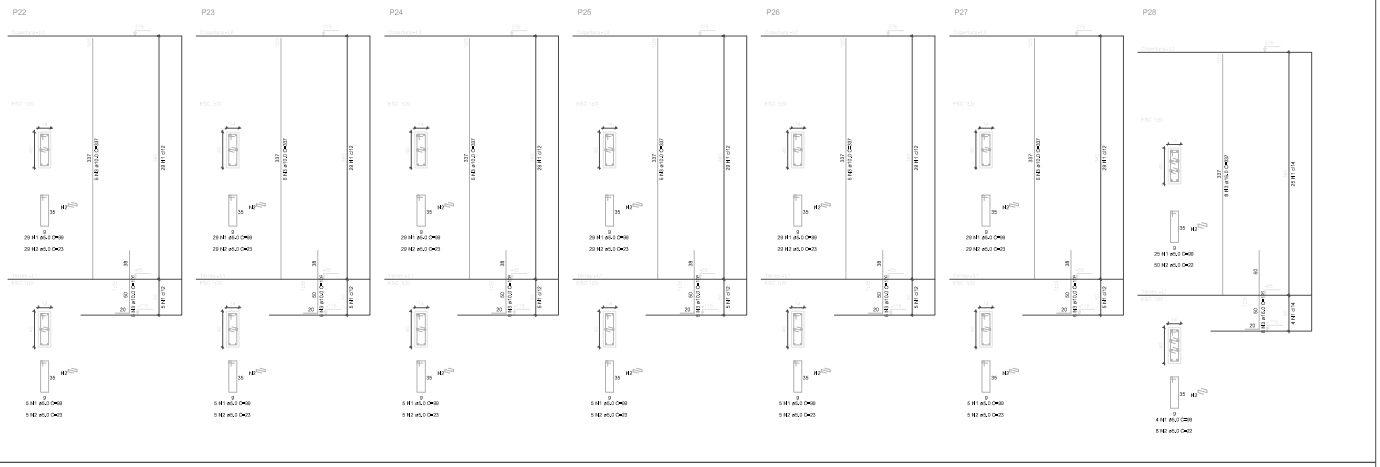

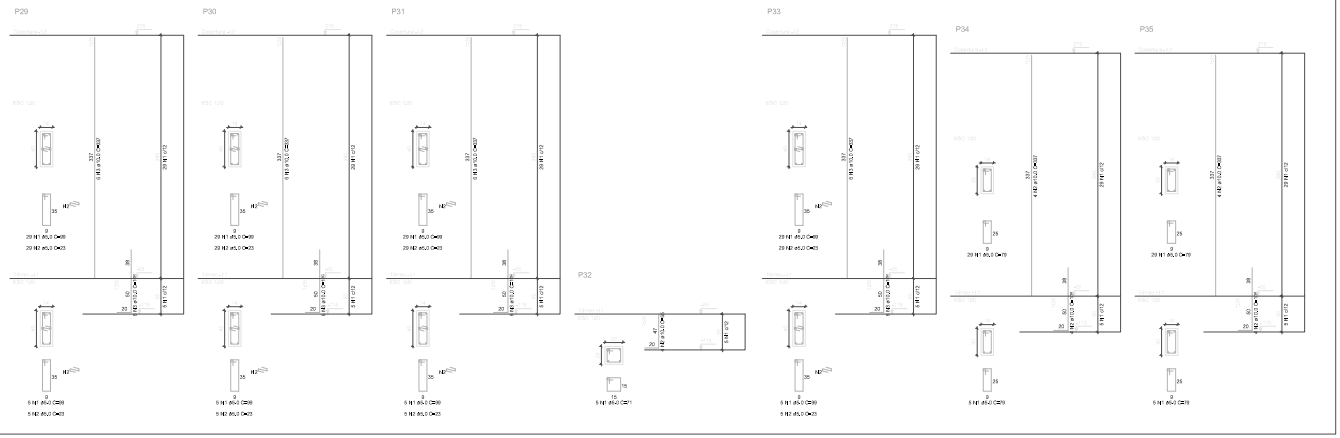

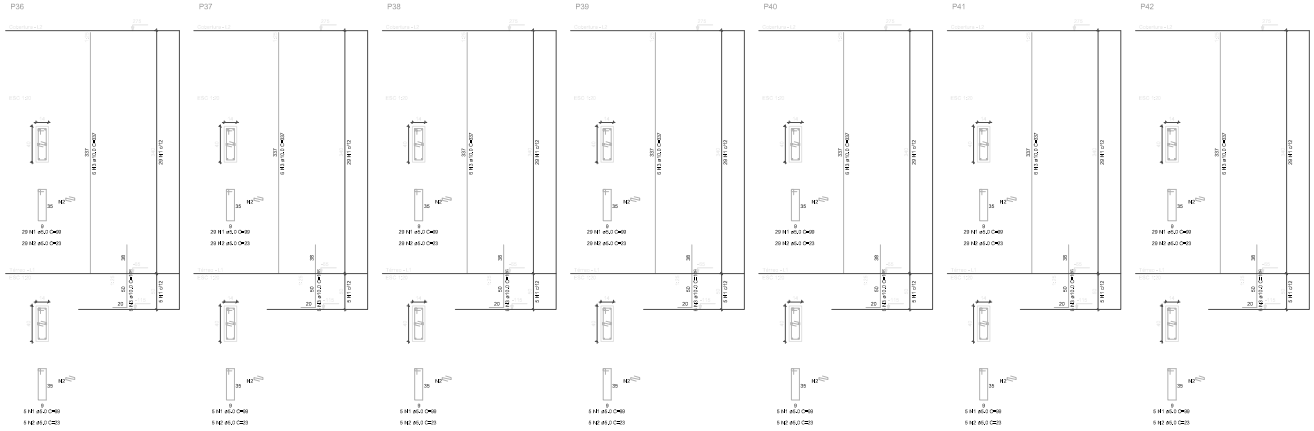

 

NOTAS – PROJETO DE ESTRUTURAS/FUNDAÇÕES

01 – ESTA PEÇA NÃO DEVERÁ SER EXECUTADA SEM PRÉVIA CONSULTA AO PROJETISTA E/OU FISCALIZAÇÃO COMPETENTE.

02 – TODOS AS DIMENSÕES EM cm, SALVO INDICAÇÃO EM CONTRÁRIO.

03 – CONCRETO ESTRUTURAL PARA BLOCOS DE COROAMENTO, VIGAS, PILARES E LAJES:

04 – fck = 25 MPa PARA AS FUNDAÇÕES;

05 – DEFINIDA PELA CONTRATADA TODA A QUANTIDADE DE CONCRETO UTILIZADO;

06 – ACOMPANHAMENTO DOS ARRANQUES:
PILARES: P1 A P42;
VIGAS: V1 A V20;
LAJES: L1 A L20;
BLOCOS: B1 A B42;
ESTACAS: E1 A E42.

07 – ACESSO PARA VISTORIA;

08 – ALVARÁ DE APROVAÇÃO E EXECUÇÃO DA OBRA.

09 – O PROJETO DE ESTRUTURAS DEVERÁ SER EXECUTADO COM BASE NO PROJETO DE FUNDAÇÕES.

Ministério da Educação

FNDE Fundo Nacional de Desenvolvimento da Educação

PROINFÂNCIA – ESPAÇO EDUCATIVO INFANTIL

ENDEREÇO:	
MUNICÍPIO – UF:	
PROPRIETÁRIO:	FUNDO NACIONAL DE DESENVOLVIMENTO DA EDUCAÇÃO – FNDE
AUTORES DO PROJETO:	RICARDO TROVO LEITE – CREA/DF
	GLAUCYO DE OLIVEIRA SANTOS – CREA/GO
RESPONSÁVEL TÉCNICO:	

PROPRIETÁRIO

AUTOR DO PROJETO — CREA-AP-X-CREA/XX

AUTOR DO PROJETO — CREA-AP-X-CREA/XX

RESP. TÉCNICO — CREA

DATA | ÁREA | ESCALA DE PLOTAGEM: 1/50 | ESCALA: 1/50

PROJETO TIPO B

PROJETO ESTRUTURAL

COEST – Coordenação Geral de Infraestrutura

PILARES – PRANCHA 2

ES

PROJETO: Nº/01 JULHO/08

DATA: 15/02/2008

PRANCHA: 17/28