


QUADRO DE ÁREAS


ÁREA TOTAL TERRENO		17.701,93m²
ÁREAS A CONSTRUIR / COBERTA		
Bloco Educacional	2.342,45m²	
Quadra Poliesportiva	1.581,43m²	
Refeitório	463,65m²	
Abrigos de gás e GLP	4,93m²	
ÁREA TOTAL CONSTRUIR		4.392,46m²
ÁREAS PERMEÁVEL E ARBÓREA		
Área permeável e arborea 01	178,25m²	
Área permeável e arborea 02	187,22m²	
Área permeável e arborea 03	7,90m²	
Área permeável e arborea 04	3,95m²	
Área permeável e arborea 05	3,99m²	
Área permeável e arborea 06	102,50m²	
Área permeável e arborea 07	179,15m²	
Área permeável e arborea 08	925,55m²	
Área permeável e arborea 09	1.335,82m²	
Área permeável e arborea 10	97,77m²	
Área permeável e arborea 11	73,98m²	
Área permeável e arborea 12	61,93m²	
Área permeável e arborea 13	61,93m²	
ÁREA TOTAL PERMEÁVEL E ARBÓREA		3.219,94m²
Área permeável não utilizada 1	5.751,62m²	
Área permeável não utilizada 2	2.060,60m²	
ÁREAS EXTERNAS PAVIMENTADAS		
Área em volta do Bloco de Ensino	263,18m²	
Área em volta do Refeitório	98,40m²	
Área em volta da Quadra Poliesportiva	207,84m²	
Área estacionamento veículos	459,92m²	
Área bicicletário 01	46,65m²	
Área bicicletário 02	15,00m²	
Área acesso principal	29,85m²	
Área acesso secundário	32,78m²	
Área calçada acesso ciclista	165,21m²	
Área calçada acesso ciclista quadra poliesportiva	104,89m²	
Área carga e descarga	122,84m²	
Área de pátio descoberto	875,95m²	
ÁREA TOTAL PAVIMENTADA		2.423,40m²
ÁREA LIVRE	13.309,12m²	

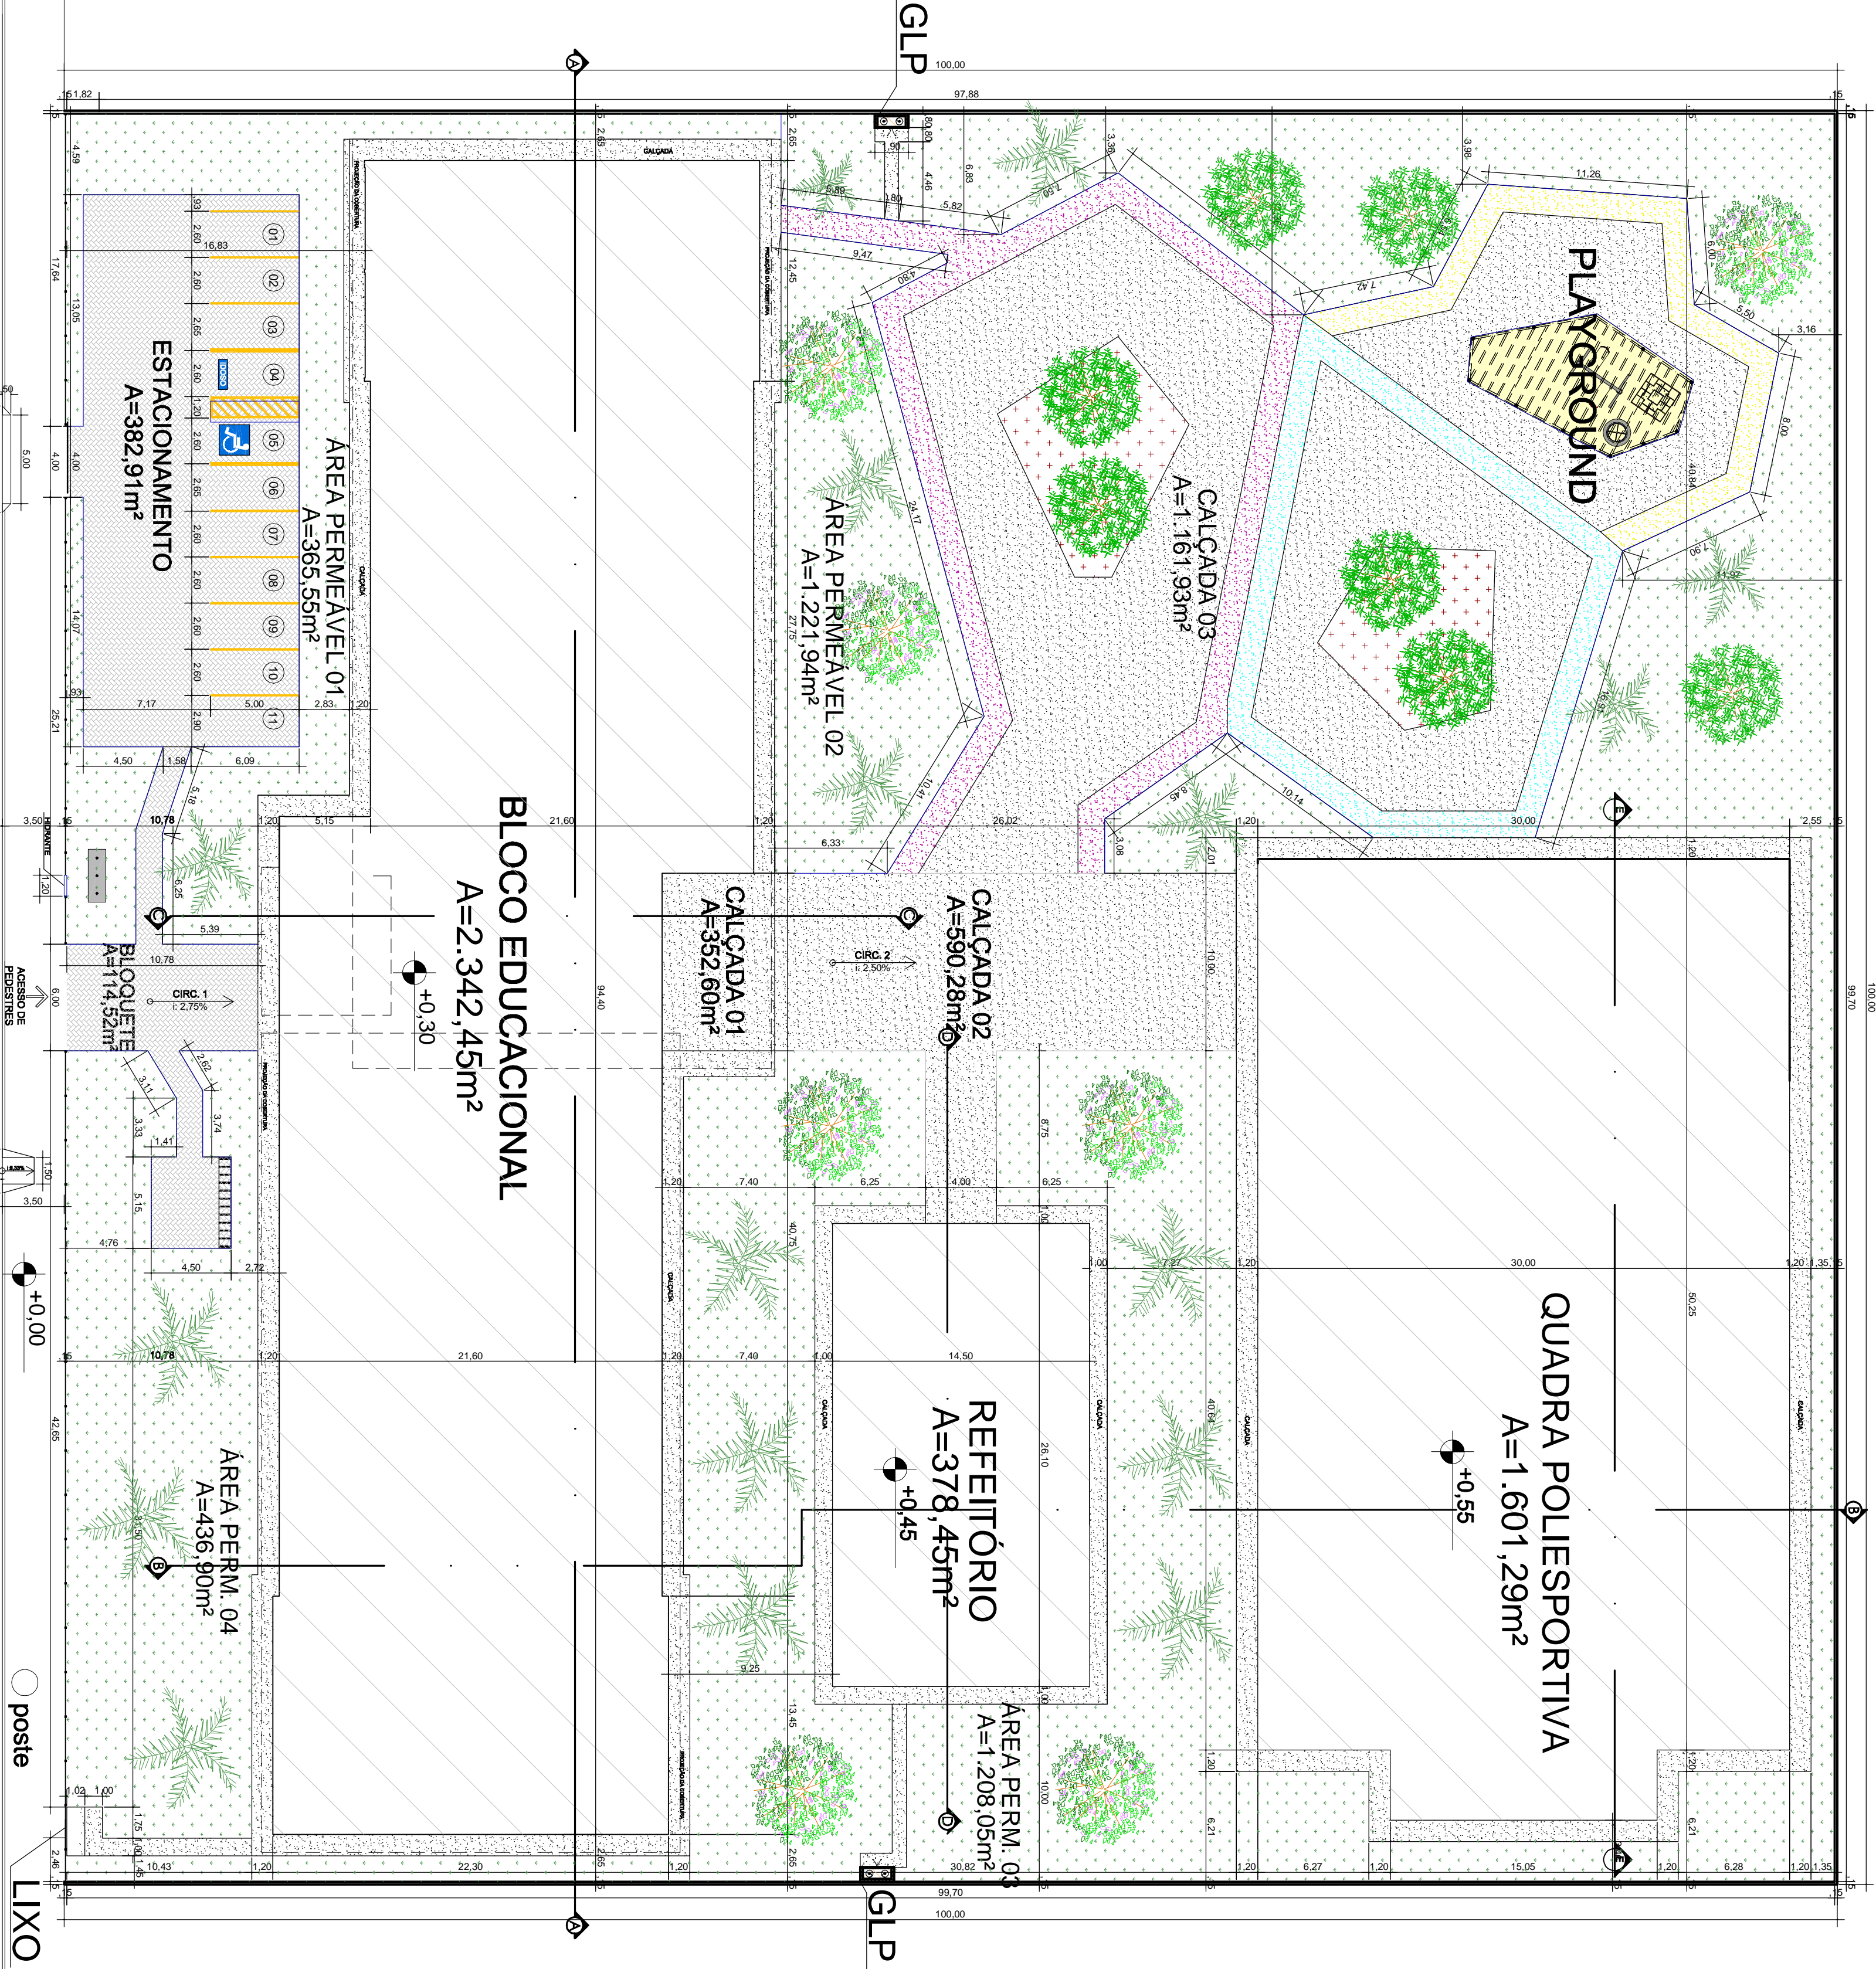

RUA JUCELINO KUBITSCHKE

PLANTA DE IMPLANTAÇÃO

ESCALA 1:250

 ESTADO DE MATO GROSSO SECRETARIA DE ESTADO DE EDUCAÇÃO SECRETARIA ADJUNTA DE OBRAS DE EDUCAÇÃO - SAOB	
Tipo da obra:	OBRA - INSTITUCIONAL ESCOLA ESTADUAL PARQUE SABIÁ
Proprietário CPF ou CGC:	SECRETARIA DE ESTADO DE EDUCAÇÃO, ESPORTE E LAZER
Local e inscrição cadastral:	RUA JUSCELINO KUBITSCHKE, S/Nº PARQUE SABIÁ (SÃO MATEUS) - VÁRZEA GRANDE / MT
Autor do projeto CREA-D-MT: CBE:	GLAUCIA REGINA PARRAGA MADAF ARQUITETA E URBANISTA Cada. Ar. 00002
Responsável técnico CREA-D-MT: CBE:	
Escola, inscrição DATA: ABRIL/2017	ASSUNTO: PLANTA DE IMPLANTAÇÃO
FOLHA Nº 02/10	
ESTATÍSTICA	
ÁREAS	% DE EQUIPACAO
TERRENO	DEMAIS PAV.
COEF. ARBORIZAÇÃO	
Nº DE ÁRVORES	
01	