




Detalhe S1
escala 1:25

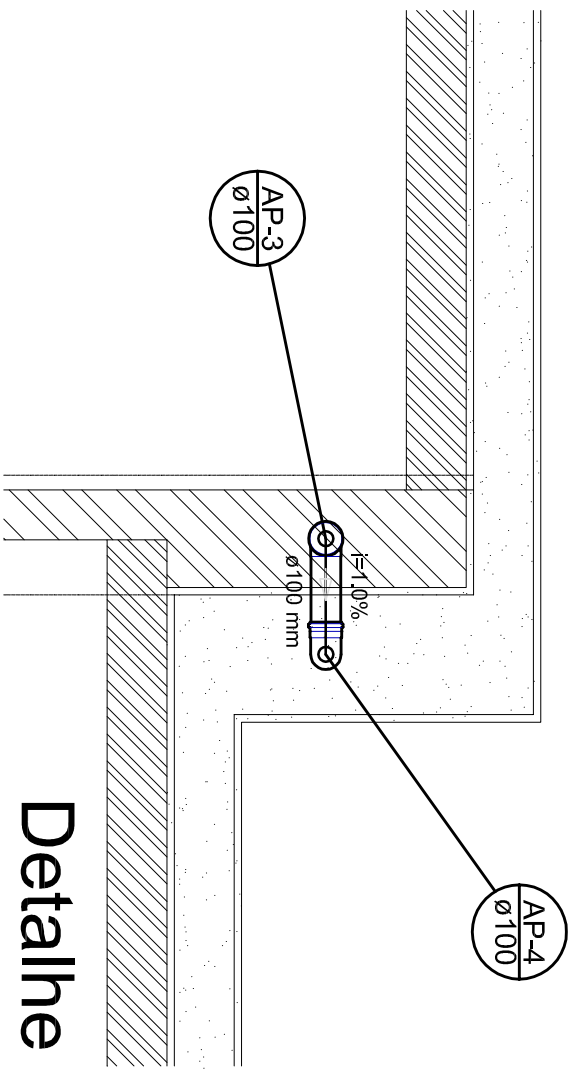


Detalhe S2
escala 1:25

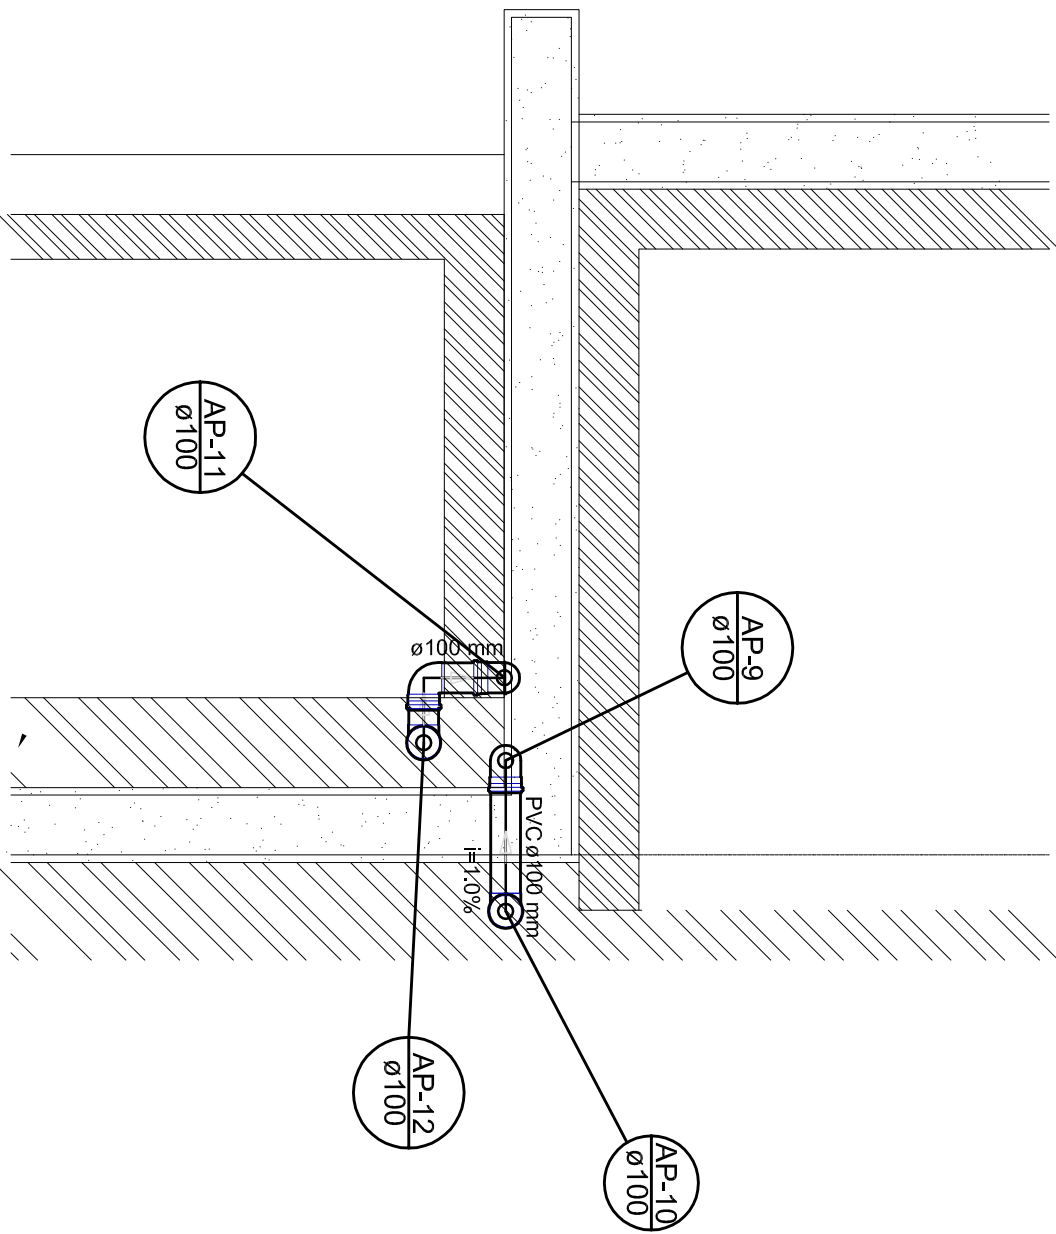


Detalhe S3
escala 1:25

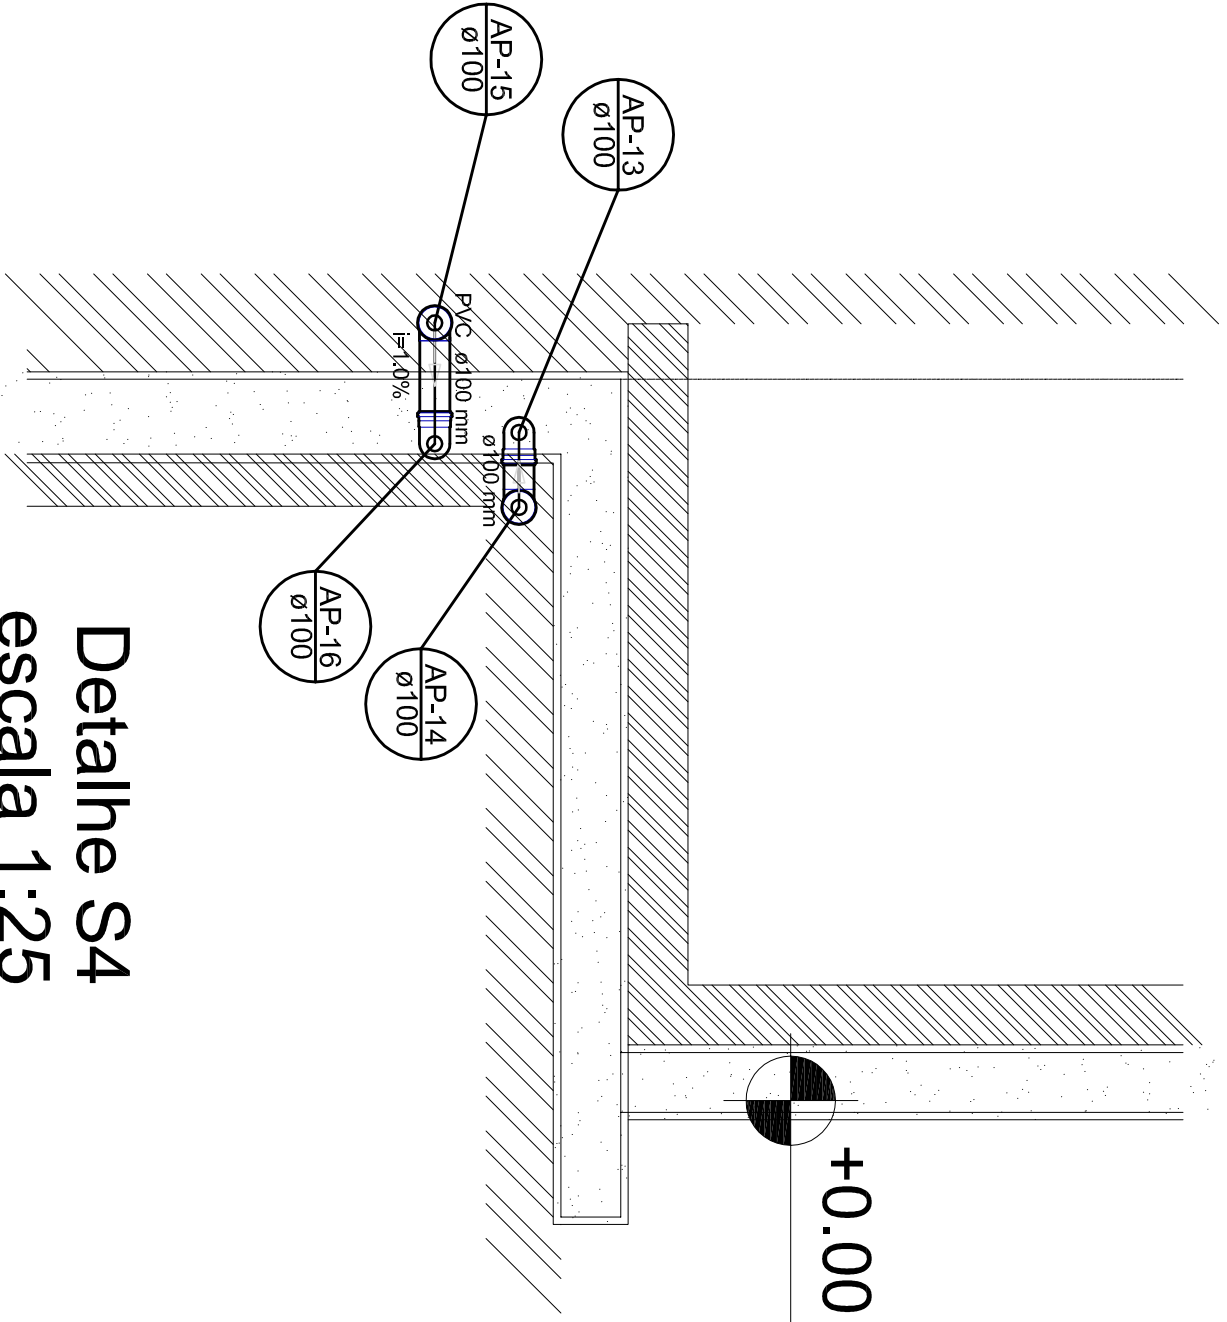


Detalhe S4
escala 1:25

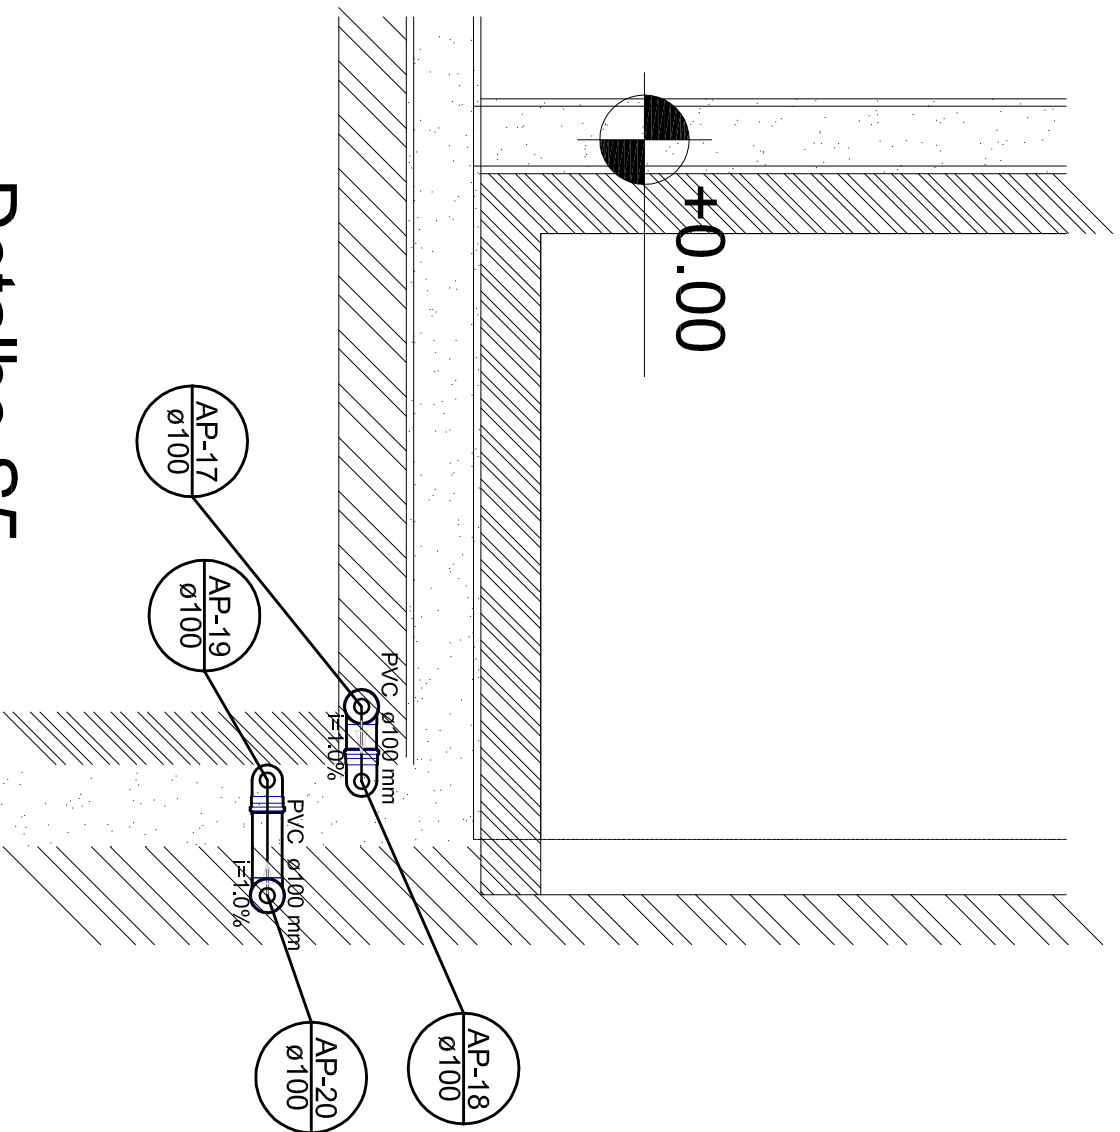


Detalhe S5
escala 1:25

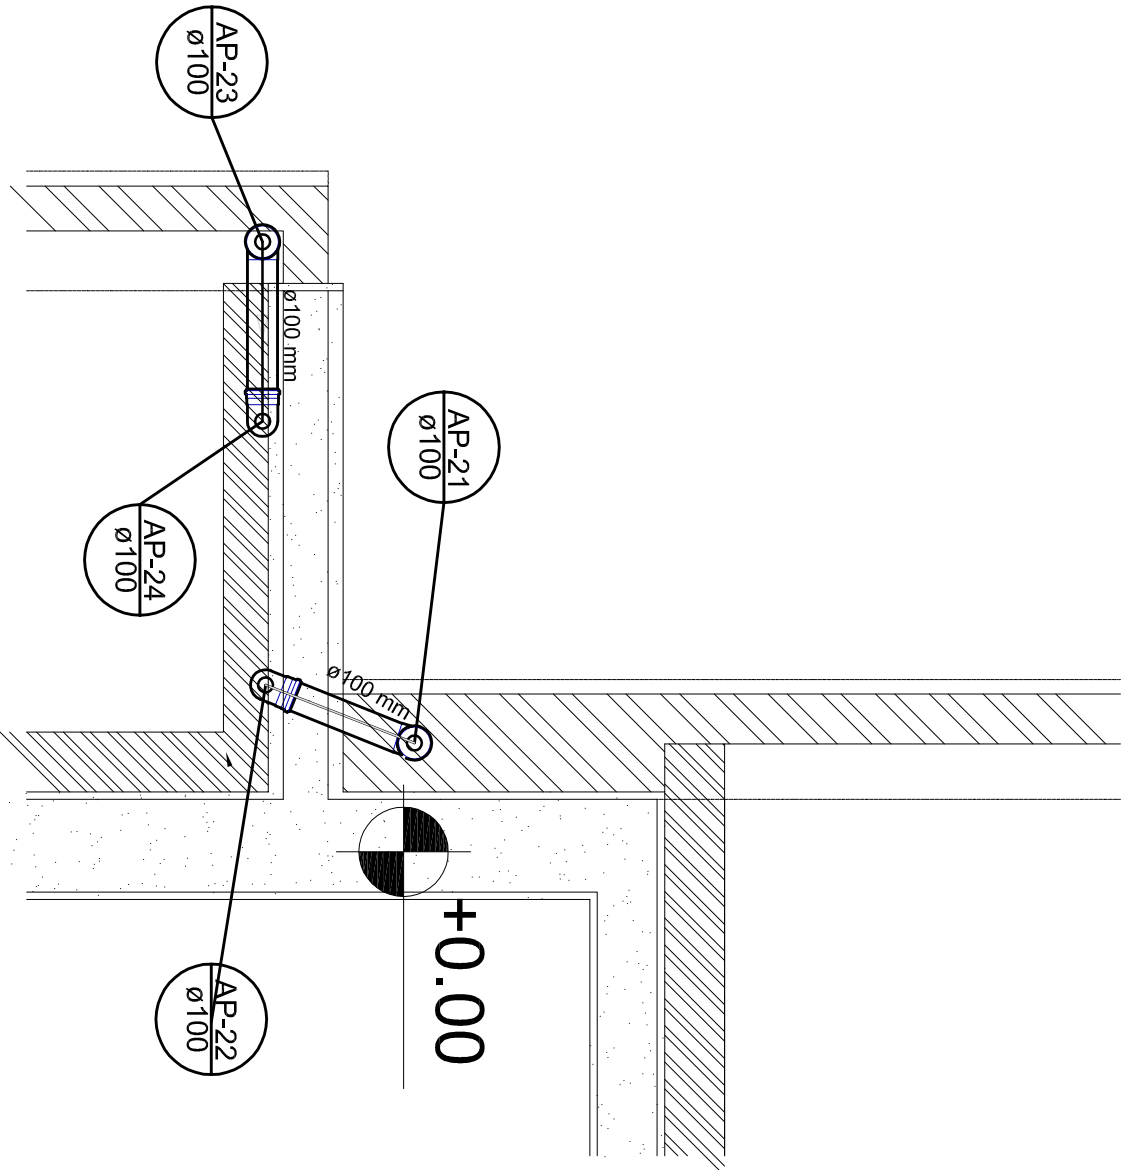


Detalhe S6
escala 1:25

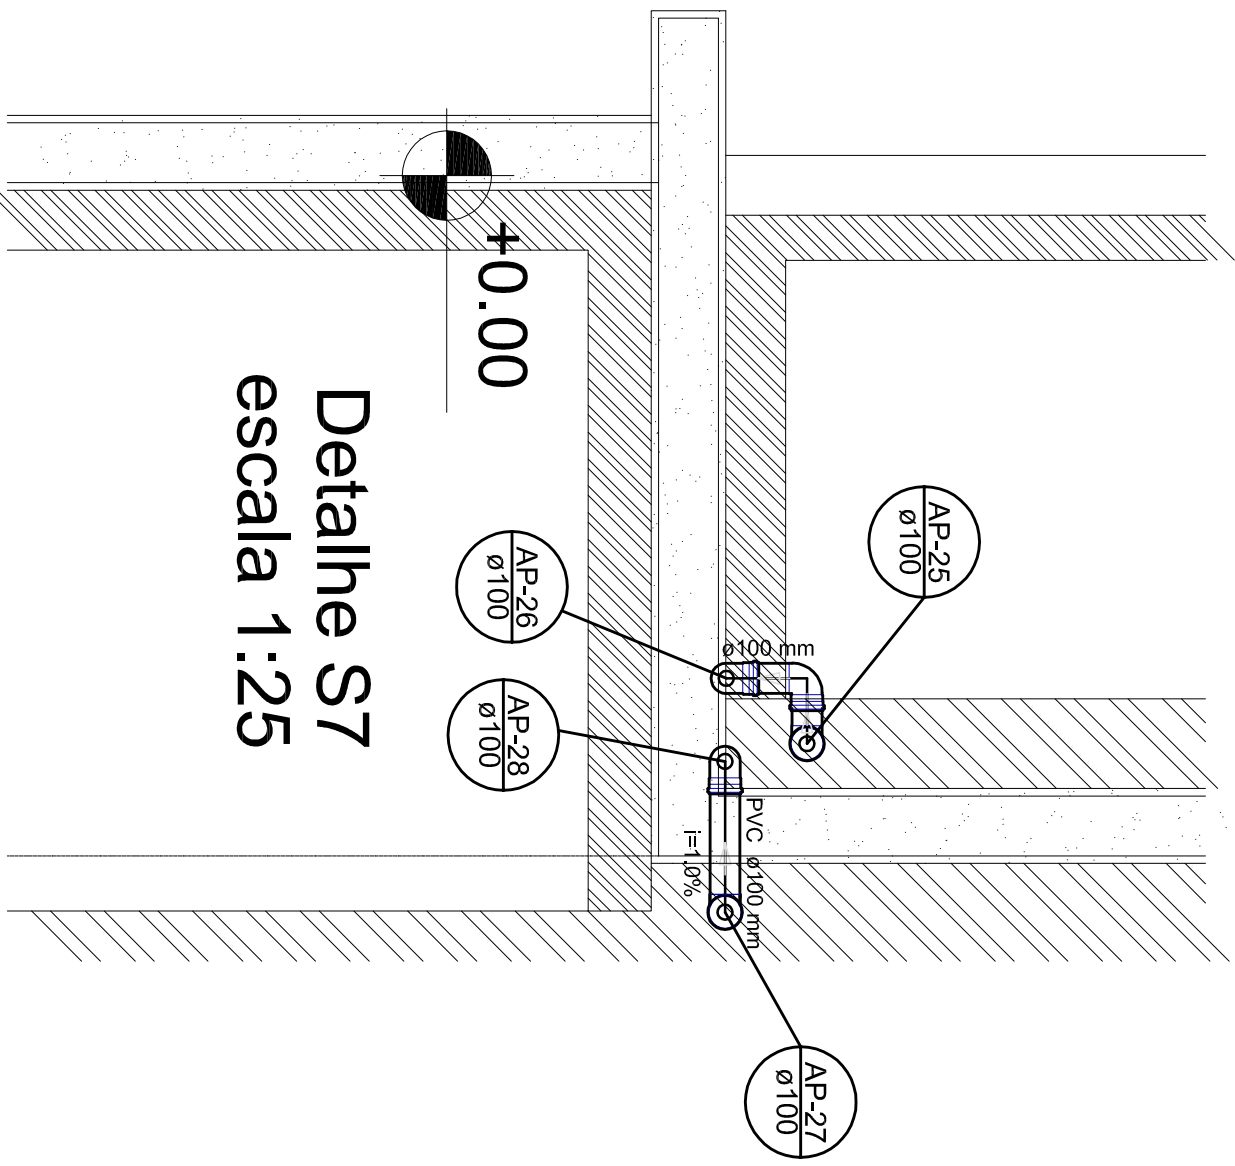


Detalhe S7
escala 1:25

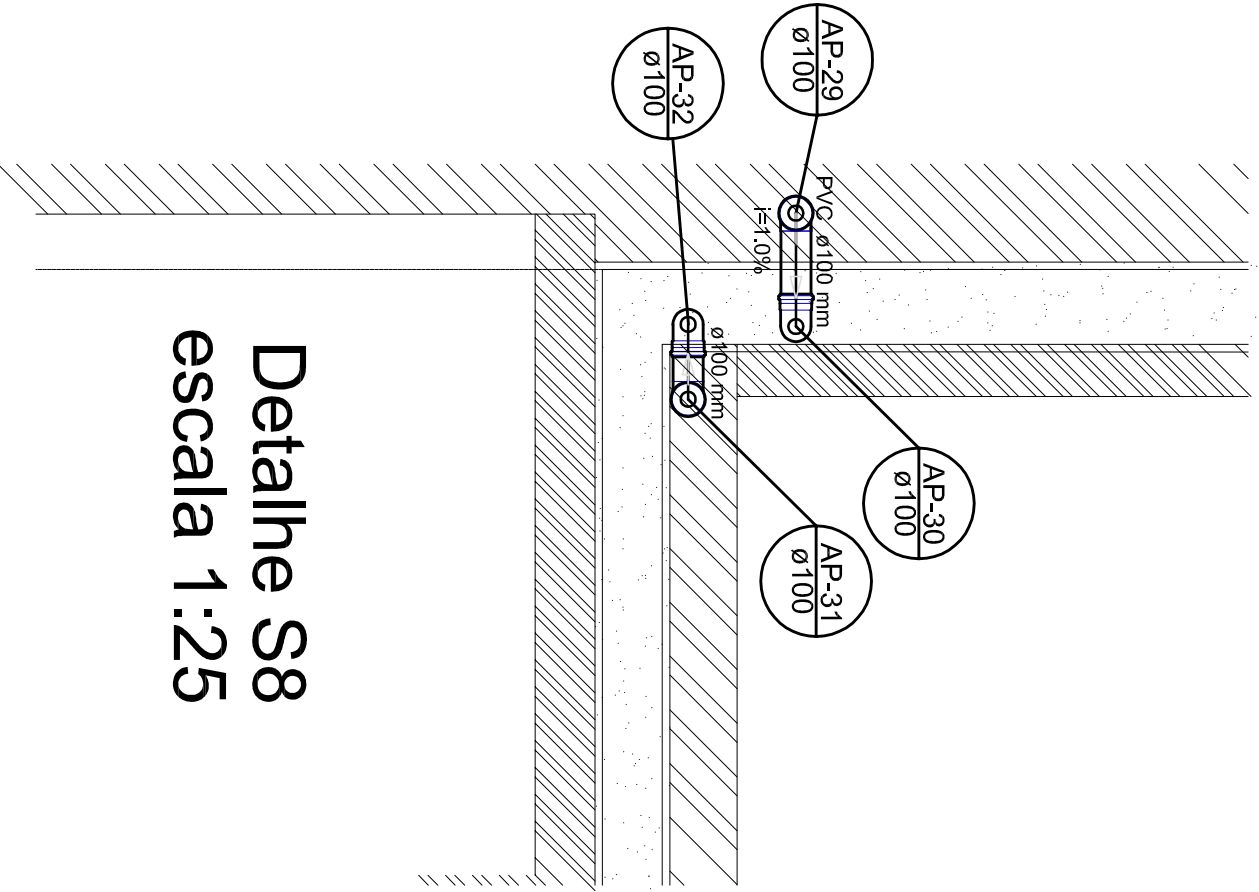

Detalhe S8
escala 1:25

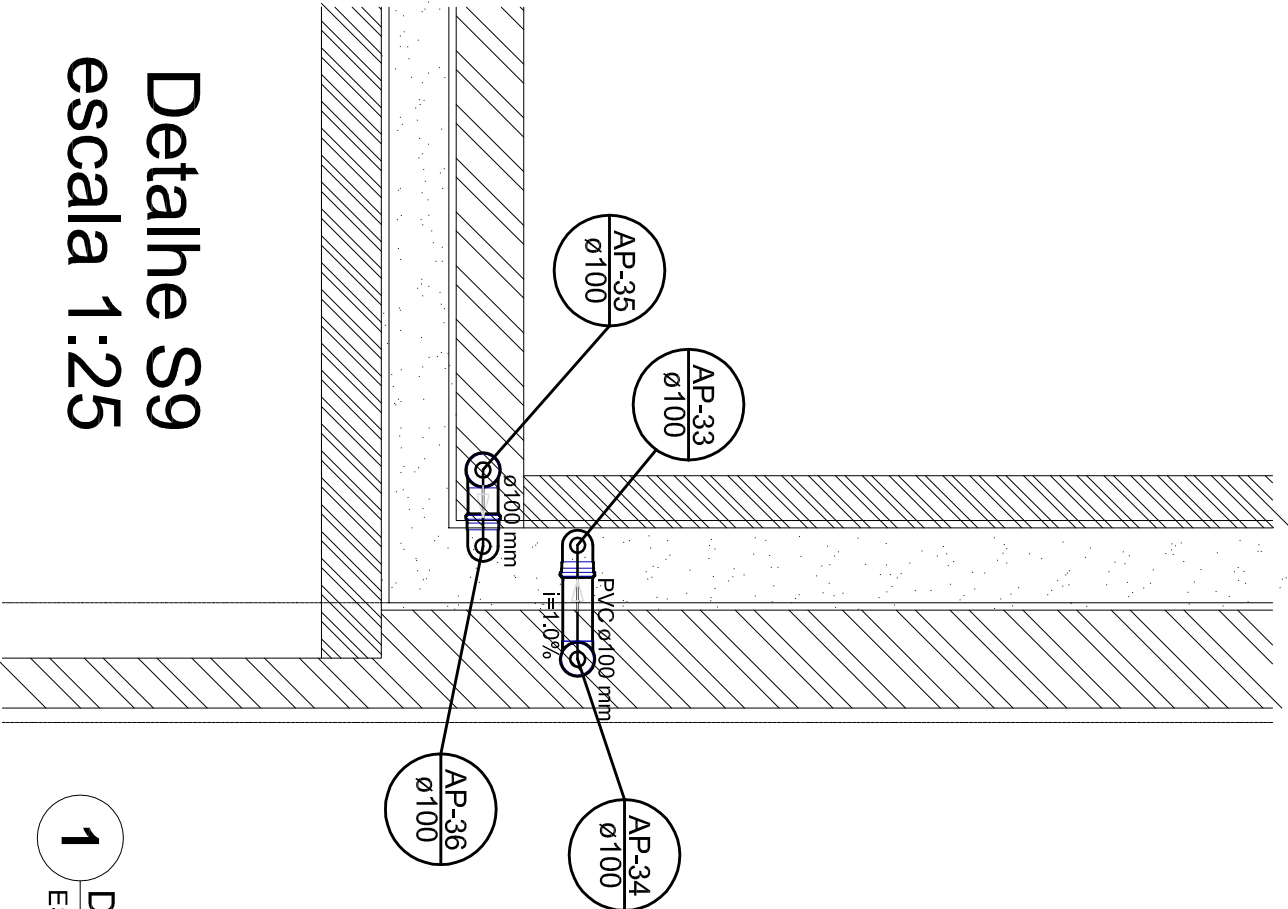

Detalhe S9
escala 1:25

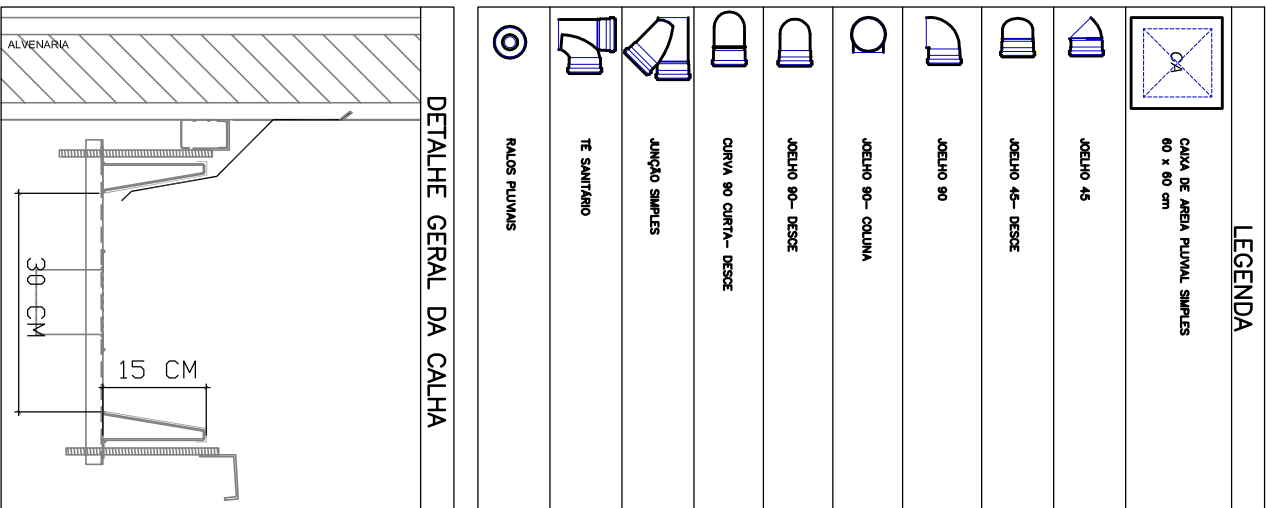

NOTAS	
1	EXECUTAR ESTE PROJETO NUNCIAMENTE COM O PROJETO ESTRUTURAL.
2	ALTERAÇÕES NESTE PROJETO SOMENTE COM AUTORIZAÇÃO EXPRESSA DO FINE.
3	MEMORIAL DESCRITIVO E ESPECIFICAÇÕES TÉCNICAS

CONTROLE DE REVISÕES	
Nº	DATA
01	JULHO/2016
02	JANEIRO/2017



Ministério da
Educação

PROJETO PADRÃO - FINE

PROPRIETÁRIO :	
ENDEREÇO:	
MUNICÍPIO – UF:	
PROPRIETÁRIO	
RESP. TÉCNICO	CREA
AUTOR DO PROJETO	CAU
DUFO	CREA

OBSERVAÇÕES:	
	PA

PROGRAMA PROINFÂNCIA - PROJETO TIPO 1			
COORDENAÇÃO		PLANTA DA REDE PLUVIAL	
CGEST - Coordenação Geral de Infraestrutura Educacional		DETALHES	
		PLANTA DA COBERTURA	
FORMATO	REVISÃO	ESCALA	PRONCIA
A1 (841x594)	R.02	1:25	03/04