




V360

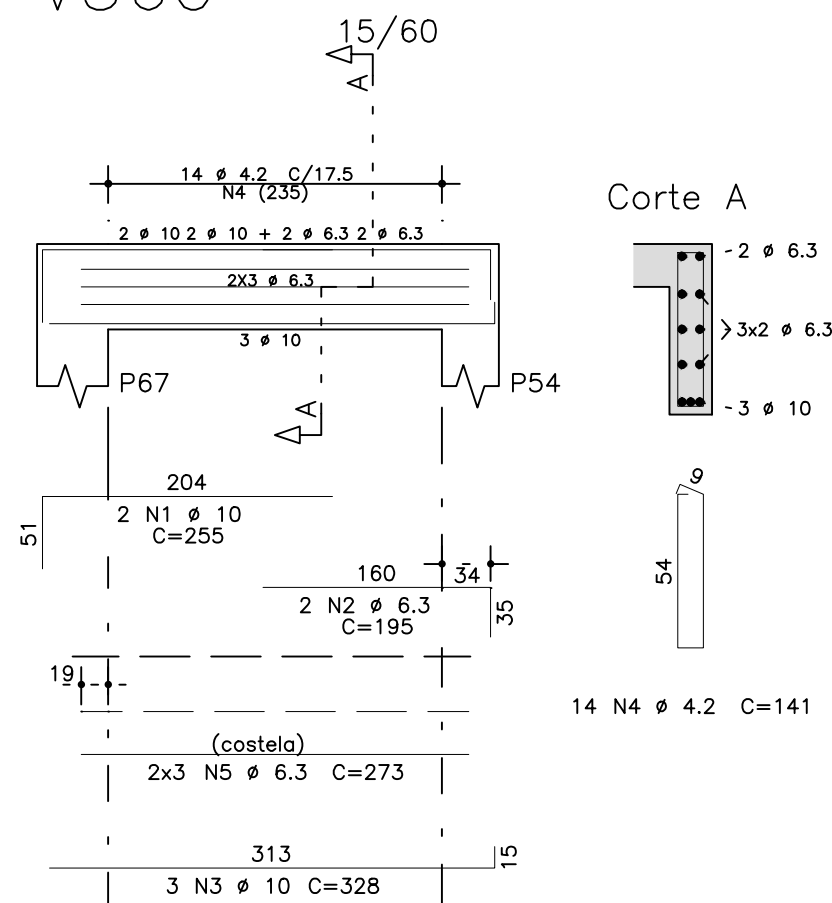


V325

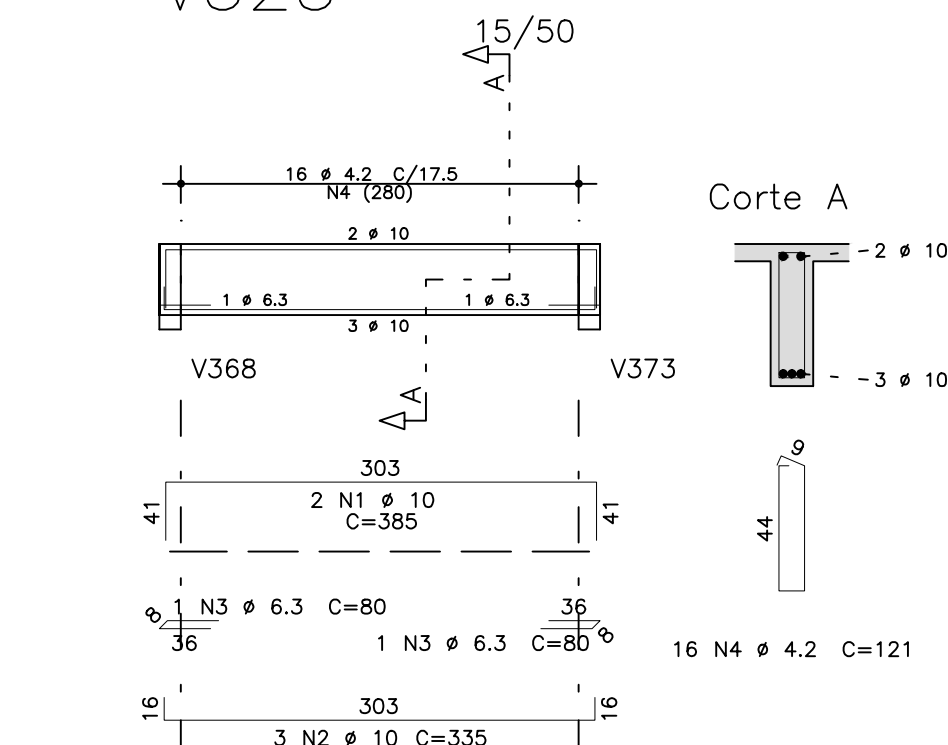


V329

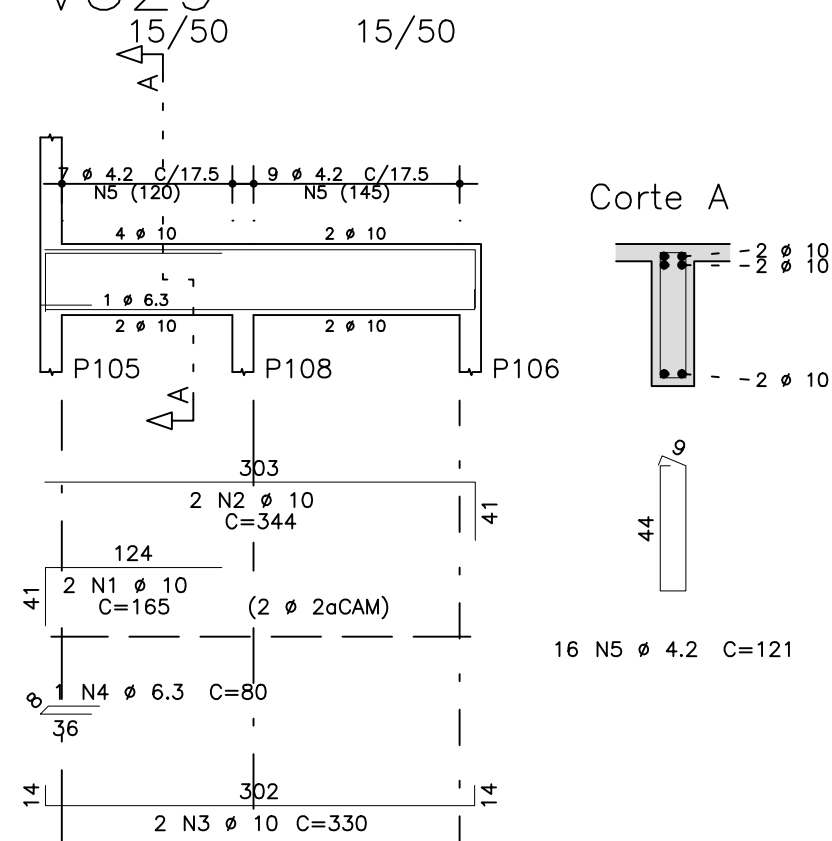


V315

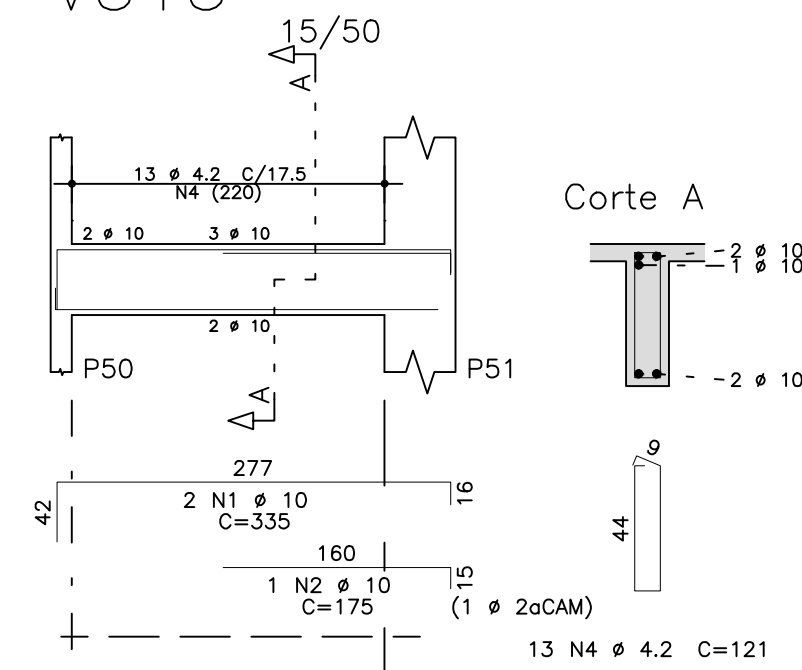


V371

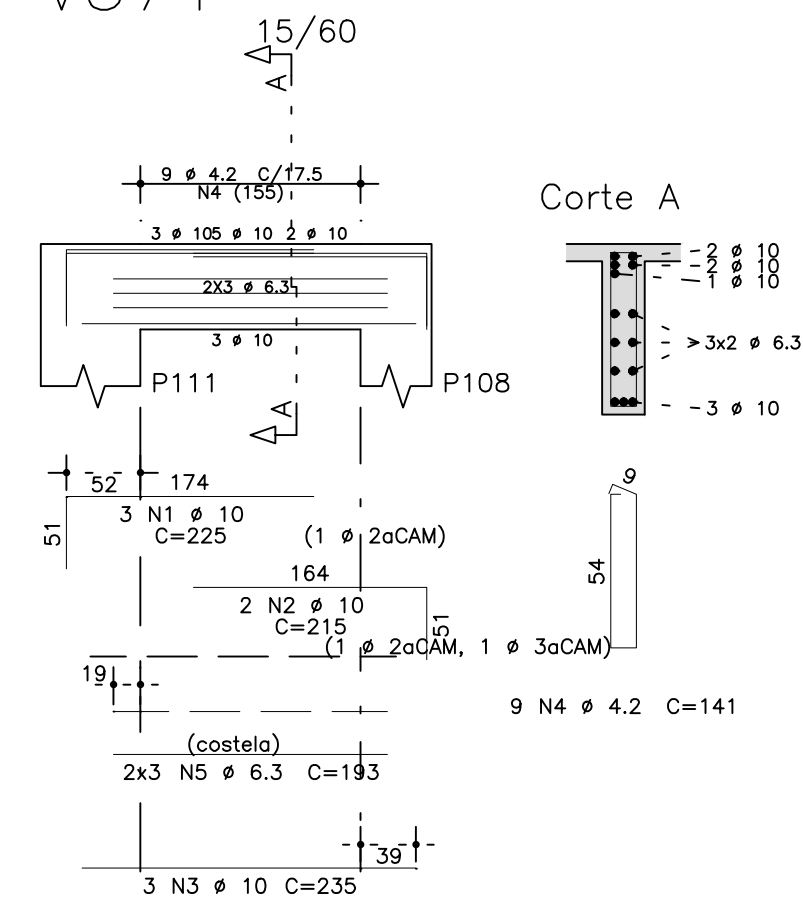


V372

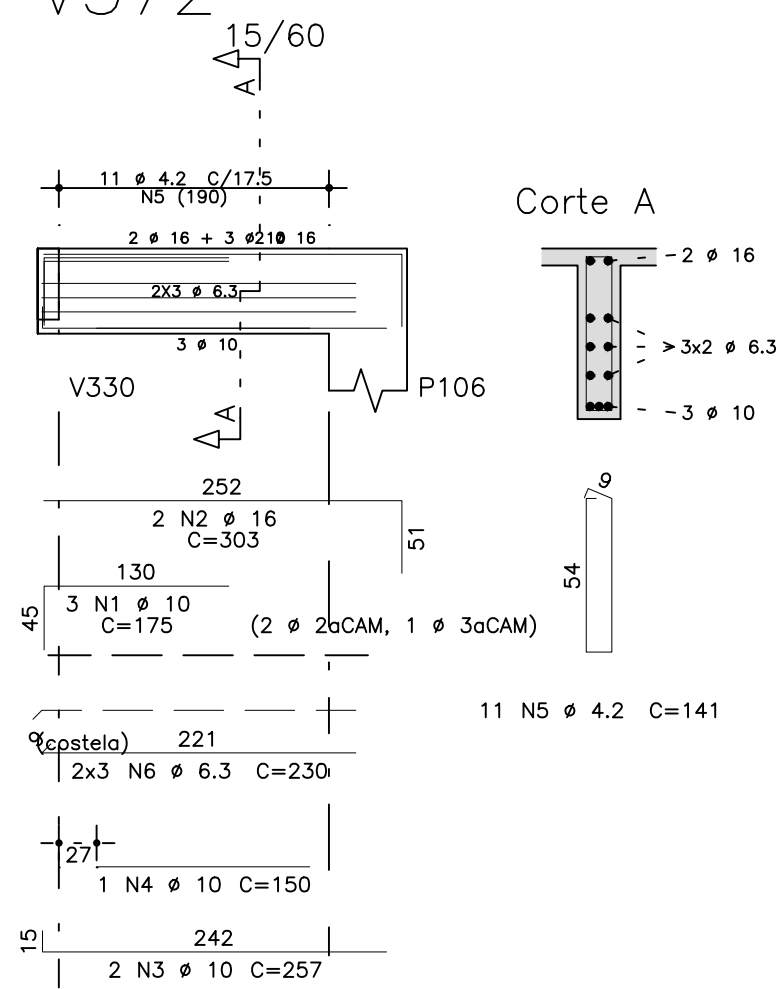


V314

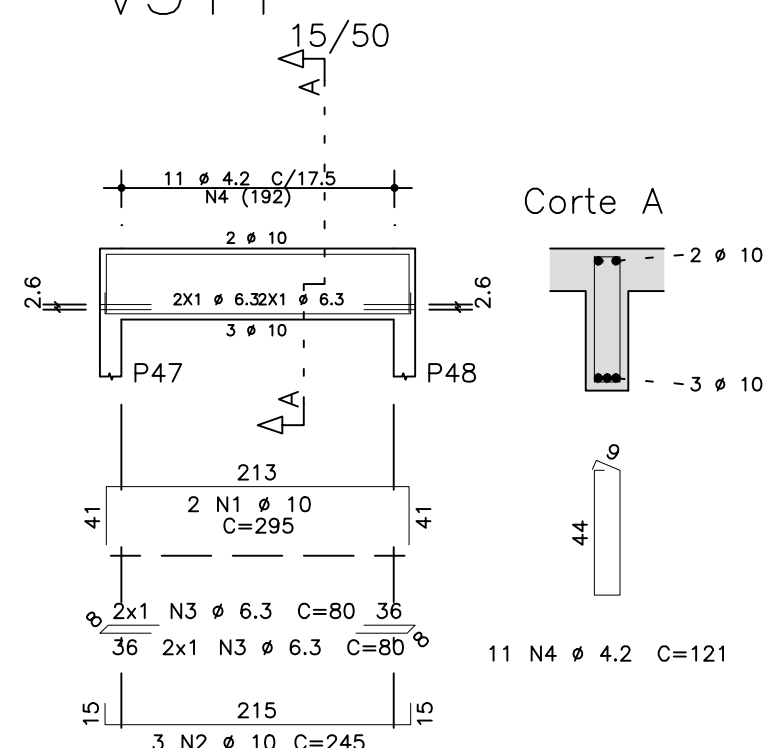


V332

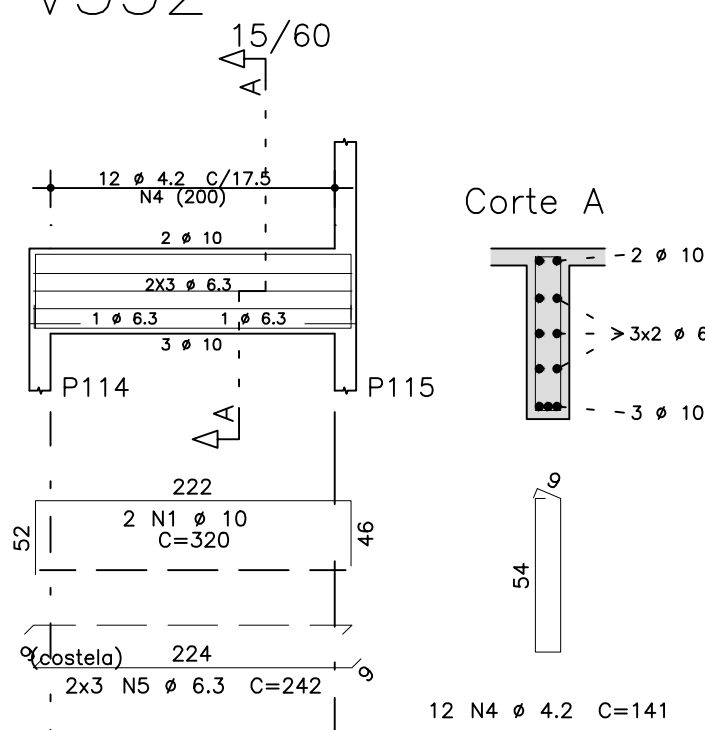


V333

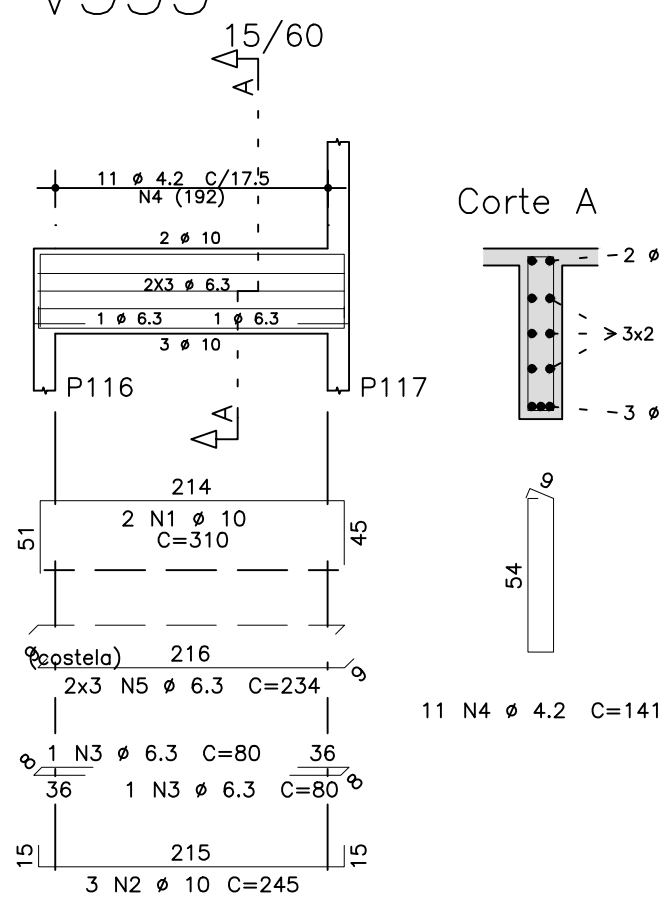


V313

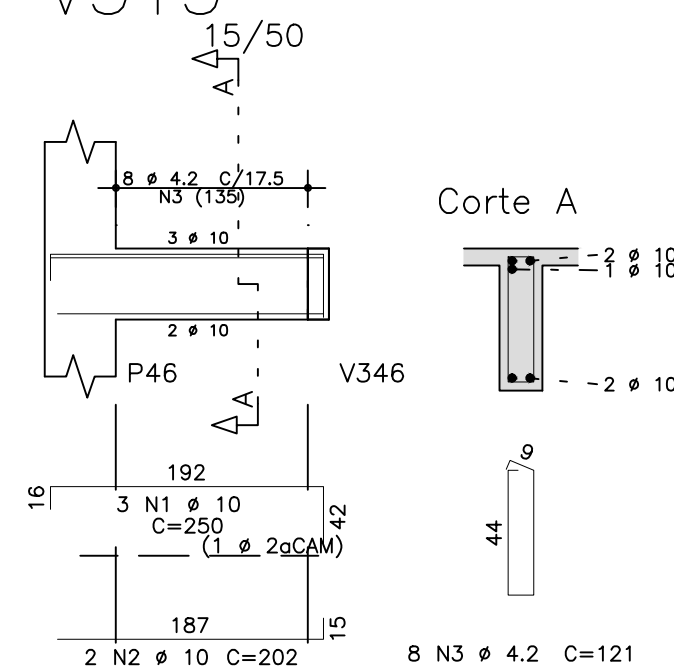


V345

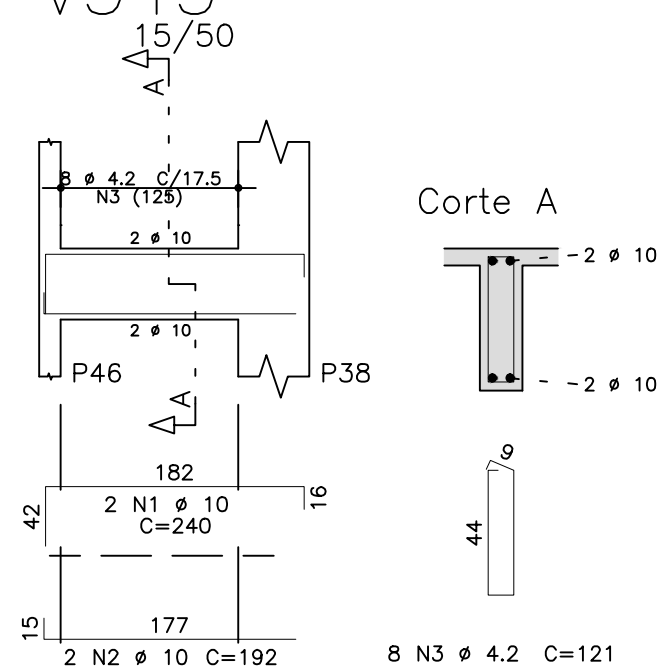

V344

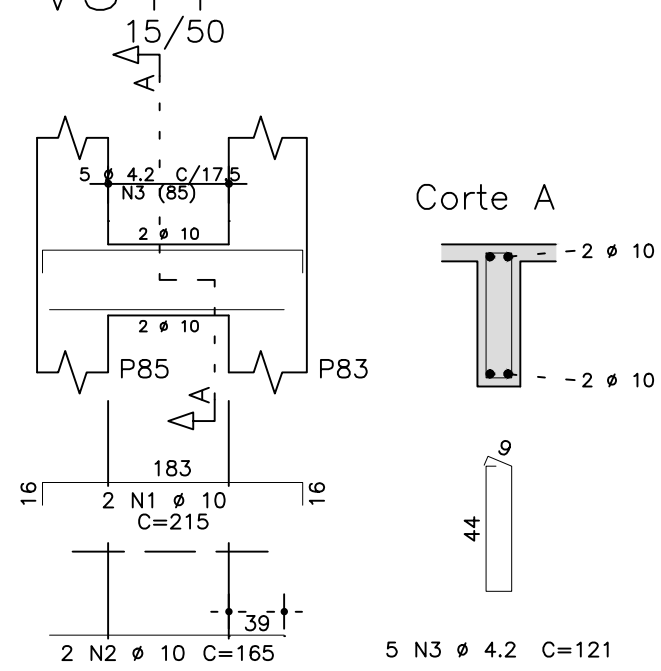


V350

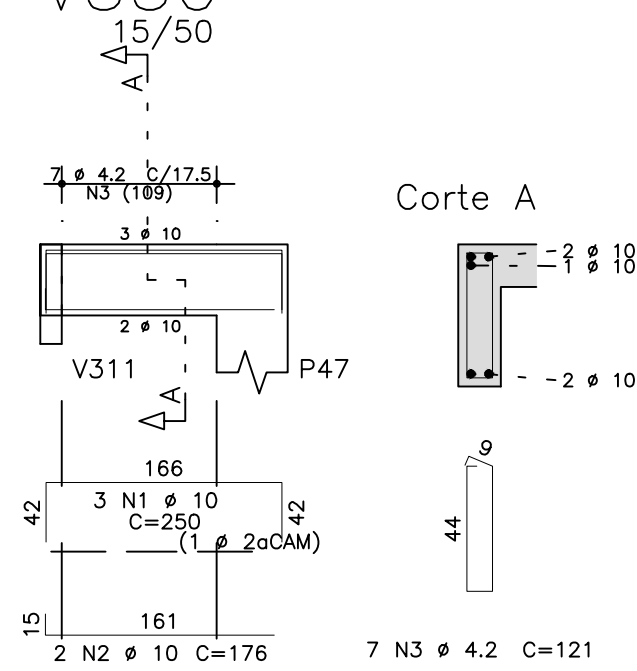

	AÇO	POS	BIT (mm)	QUANT	COMPRIMENTO	
					UNIT (cm)	TOTAL (cm)
V313	50A	1	10	3	250	750
	50A	2	10	2	202	404
	60B	3	4.2	8	121	968
V314	50A	1	10	2	295	590
	50A	2	10	3	245	735
	50A	3	6.3	4	80	320
	60B	4	4.2	11	121	1333
V315	50A	1	10	2	335	670
	50A	2	10	1	175	175
	50A	3	10	2	284	568
	60B	4	4.2	13	121	1573
V325	50A	1	10	2	385	770
	50A	2	10	3	335	1005
	50A	3	6.3	2	80	160
	60B	4	4.2	16	121	1936
V329	50A	1	10	2	165	330
	50A	2	10	2	344	688
	50A	3	10	2	330	660
	50A	4	6.3	1	80	80
	60B	5	4.2	16	121	1936
V332	50A	1	10	2	320	640
	50A	2	10	3	255	765
	50A	3	6.3	2	80	160
	60B	4	4.2	12	141	1692
	50A	5	6.3	6	242	1452
V333	50A	1	10	2	310	620
	50A	2	10	3	245	735
	50A	3	6.3	2	80	160
	60B	4	4.2	11	141	1551
	50A	5	6.3	6	234	1404
V344	50A	1	10	2	215	430
	50A	2	10	2	165	330
	60B	3	4.2	5	121	605
V345	50A	1	10	2	240	480
	50A	2	10	2	192	384
	60B	3	4.2	8	121	968
V350	50A	1	10	3	250	750
	50A	2	10	2	176	352
	60B	3	4.2	7	121	847
V360	50A	1	10	2	255	510
	50A	2	6.3	2	195	390
	50A	3	10	3	328	984
	60B	4	4.2	14	141	1974
	50A	5	6.3	6	273	1638
V371	50A	1	10	3	225	675
	50A	2	10	2	215	430
	50A	3	10	3	235	705
	60B	4	4.2	9	141	1269
	50A	5	6.3	6	193	1158
V372	50A	1	10	3	175	525
	50A	2	16	2	303	606
	50A	3	10	2	257	514
	50A	4	10	1	150	150
	60B	5	4.2	11	141	1551
	50A	6	6.3	6	230	1380

RESUMO AÇO CA 50-60			
AÇO	BIT (mm)	COMPR (m)	PESO (kg)
60B	4.2	182	20
50A	6.3	83	20
50A	10	173	107
50A	16	6	10
Peso Total		60B =	20 kg
Peso Total		50A =	137 kg

fck 250. kg/cm2

 Schuring & Schuring	<b>Schuring &amp; Schuring Ltda.</b> Escritório Técnico B.E.SCHURING - Projetos de Engenharia Av. XV de Novembro, 489 - Porto 2o. Andar - Cuiabá MT Fone:(065) 321.8959 - Fax:(065) 623.5066 - Email - schuring@terra.com.br	
PROJETO ESTRUTURAL	PROPRIETÁRIO: PREFEITURA MUNICIPAL VARZEA GRANDE MT	OBRA: EMEB ALINO FERREIRA MAGALHAES
	RESP. TEC. EXECUCÃO:	END.: AV. Verdão esq. c/ Rua "B" PARQUE DO LAGO - VARZEA GRANDE
	AUTORES DO PROJETO:	ASSUNTO: DET VIGA PRI PAV
	Benedito Eliseu Schuring Eng.Civil- CREA 715/D-MT	FOLHAS DETALHADAS V313 / V314 / V315 / V325 / V329 / V332 V333 / V344 / V345 / V350 / V360 / V371
Andre Luiz Schuring Eng.Civil- CREA 8697/D-MT	FOLHA No. 250 VERIFICAÇÃO MEDIDAS NA OBRA ESCALA: 1:50 ARQUIVO:	