


Pri Pavimento – Armadura positiva vertical

1X

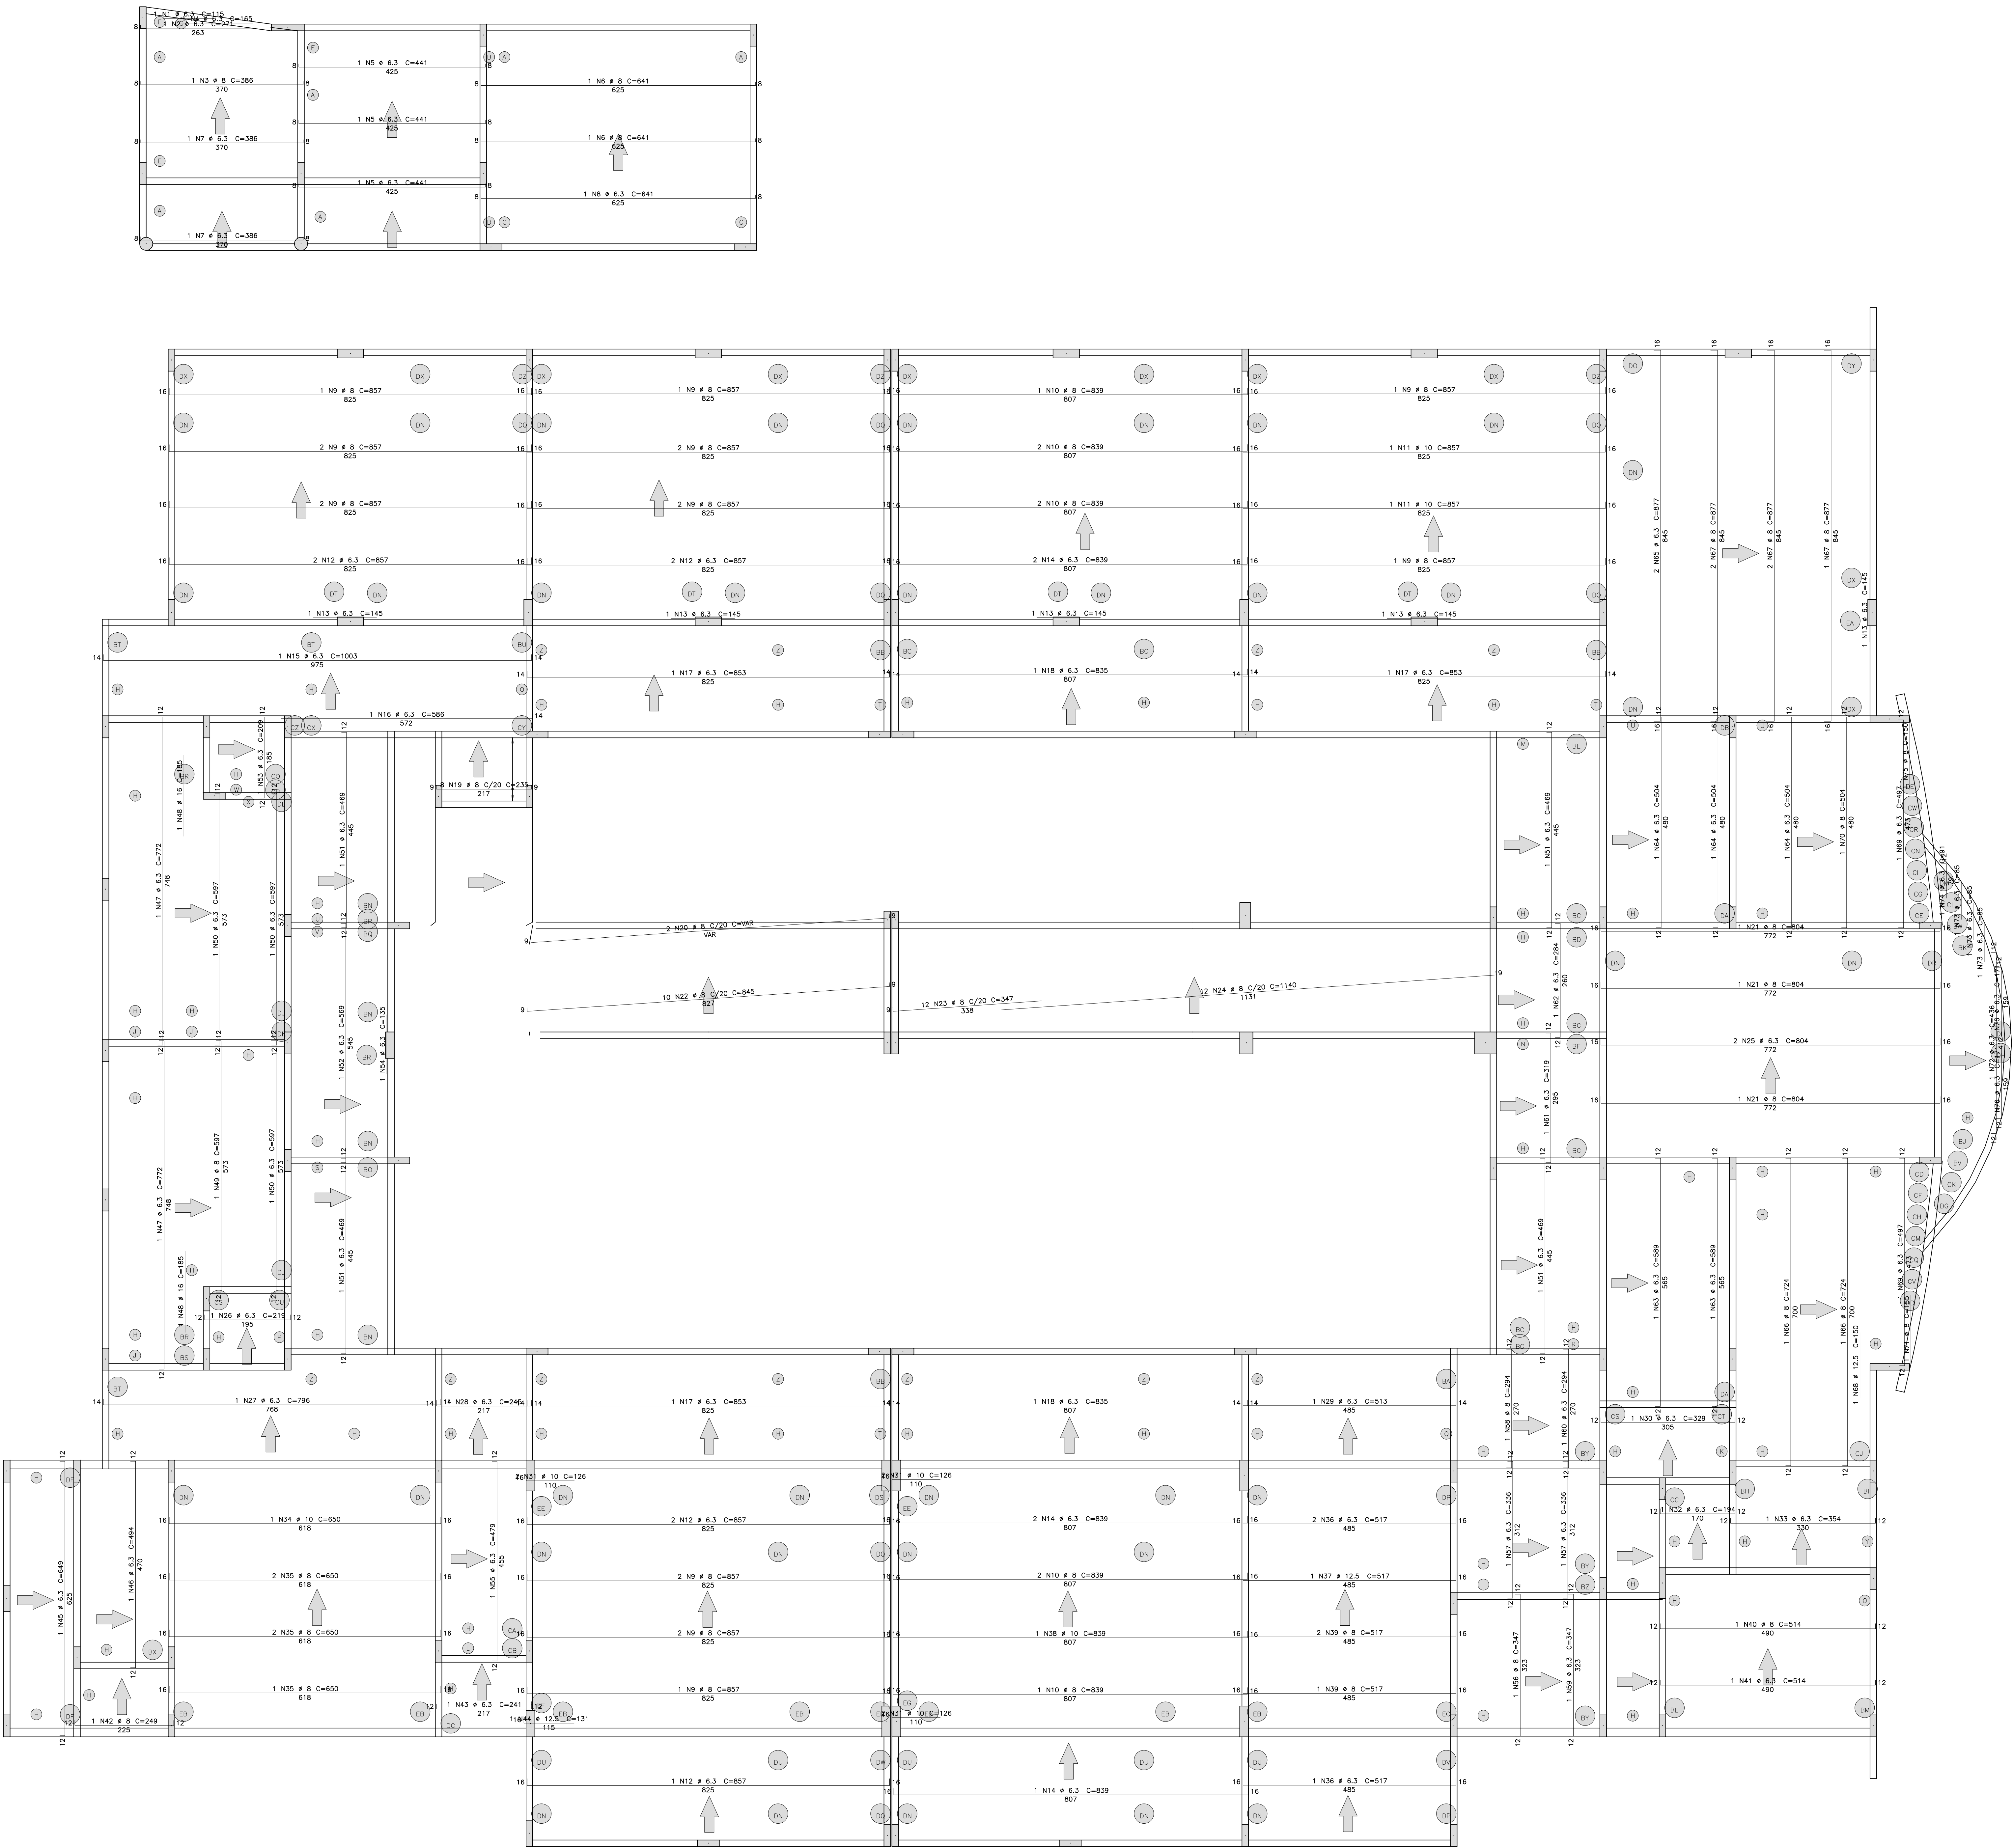

ACO	POS	BIT (mm)	QUANT	COMPRIMENTO UNIT (cm)	TOTAL (cm)
Pri Pavimento – Armadura positiva vertical					
SOA	1	6.3	1	115	115
SOA	2	6.3	1	271	271
SOA	3	8	1	386	386
SOA	4	6.3	1	105	105
SOA	5	6.3	3	441	1323
SOA	6	6.3	3	641	1923
SOA	7	6.3	2	386	772
SOA	8	6.3	2	641	1282
SOA	9	8	17	807	13719
SOA	10	6.3	8	839	6712
SOA	11	10	2	807	1614
SOA	12	6.3	2	807	1614
SOA	13	6.3	5	145	725
SOA	14	6.3	5	539	2695
SOA	15	6.3	1	1003	1003
SOA	16	6.3	1	586	586
SOA	17	6.3	1	853	853
SOA	18	6.3	2	835	1670
SOA	19	8	2	1880	3760
SOA	20	8	2	1670	3340
SOA	21	8	2	2412	4824
SOA	22	8	10	845	8450
SOA	23	8	12	1140	13680
SOA	24	8	12	1140	13680
SOA	25	6.3	2	804	1608
SOA	26	6.3	1	219	219
SOA	27	6.3	1	245	245
SOA	28	6.3	1	515	515
SOA	29	6.3	1	329	329
SOA	30	6.3	1	126	126
SOA	31	10	6	184	1104
SOA	32	6.3	1	354	354
SOA	33	6.3	1	650	650
SOA	34	10	5	151	755
SOA	35	8	5	517	2585
SOA	36	6.3	1	517	517
SOA	37	12.5	1	517	517
SOA	38	10	1	839	839
SOA	39	8	3	517	1551
SOA	40	8	1	514	514
SOA	41	6.3	1	514	514
SOA	42	8	1	449	449
SOA	43	6.3	1	241	241
SOA	44	12.5	1	131	131
SOA	45	6.3	1	649	649
SOA	46	6.3	1	494	494
SOA	47	6.3	2	772	1544
SOA	48	16	2	185	370
SOA	49	8	2	597	1194
SOA	50	6.3	3	597	1791
SOA	51	6.3	4	469	1876
SOA	52	6.3	1	569	569
SOA	53	6.3	1	209	209
SOA	54	6.3	1	135	135
SOA	55	6.3	1	479	479
SOA	56	8	1	347	347
SOA	57	6.3	1	336	336
SOA	58	8	1	294	294
SOA	59	6.3	1	347	347
SOA	60	6.3	1	294	294
SOA	61	6.3	1	319	319
SOA	62	6.3	1	284	284
SOA	63	6.3	2	589	1178
SOA	64	6.3	2	504	1008
SOA	65	6.3	2	877	1754
SOA	66	12.5	1	150	150
SOA	67	8	5	877	4385
SOA	68	6.3	2	497	994
SOA	69	6.3	2	504	1008
SOA	70	8	1	436	436
SOA	71	8	1	155	155
SOA	72	6.3	1	91	91
SOA	73	6.3	3	85	255
SOA	74	6.3	1	150	150
SOA	75	8	1	150	150
SOA	76	6.3	2	171	342

ACO	RESUMO	ACO	CA	50-60	PESO
BIT (mm)	COMPR (m)				(kg)
SOA	6.3	428			105
SOA	8	686			271
SOA	10	40			24
SOA	12.5	8			8
SOA	16	4			6
Peso Total SOA =					414 kg

Schuring & Schuring Ltda.
Escritório Técnico B.E.SCHURING – Projetos de Engenharia
Av. XV de Novembro, 489 – Porto do Andor – Curitiba MT
Fone: (065) 321 9559 – Fax: (065) 623 5066 – E-mail: schuring@terra.com.br

PROJETO: **PREFEITURA MUNICIPAL VARZEA GRANDE MT**
RESP. TEC. EXECUÇÃO: **Benedicto Eliseu Schuring Engº Civil – CREA 715/D-MT**

OBRAS: **EMEB ALINO FERREIRA MAGALHAES**
END: **Av. Verêdo Ens. C/ Rua 78º Parque do Lago – Varzea Grande**

AUTORES DO PROJETO: **Benedicto Eliseu Schuring Engº Civil – CREA 715/D-MT**
Andre Luiz Schuring Engº Civil – CREA 869/D-MT

ASSINHA: **DET ARMADURA LAJE PRIMEIRO PAVIMENTO**
PEÇAS DETALHADAS: **Pri Pavimento – Armadura positiva vertical**

ESCALA: **1:50**

FECHA: **66**

