

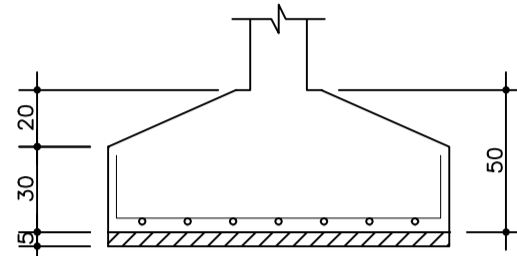
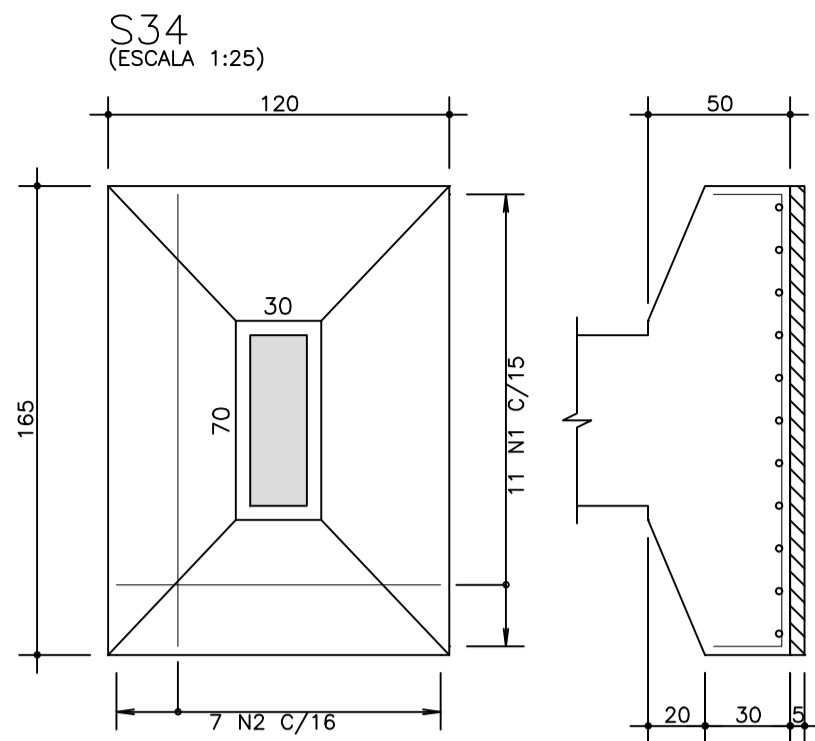




22 114 22  
11 N1 Ø 12.5 C/15 C=158

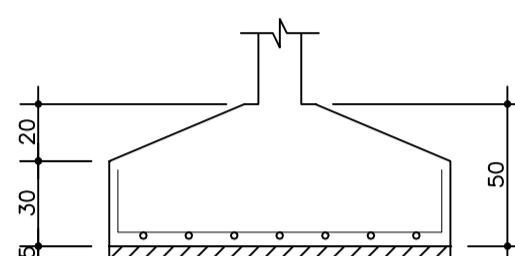



22 114 22  
11 N1 Ø 12.5 C/15 C=158

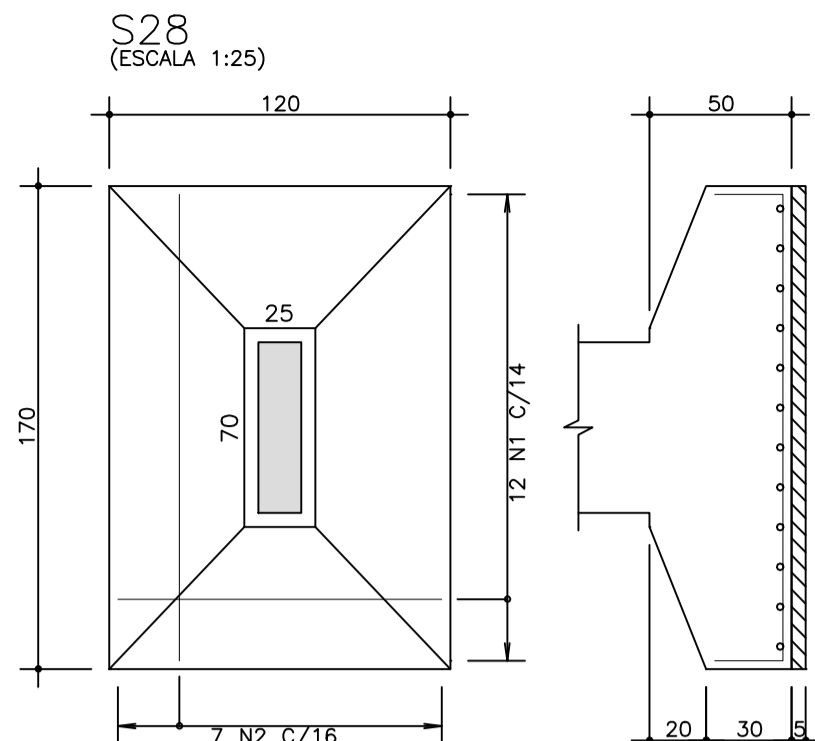



22 114 22  
12 N1 Ø 12.5 C/14 C=158

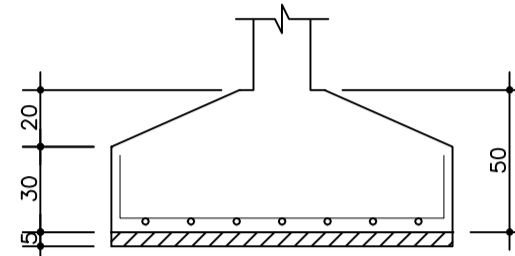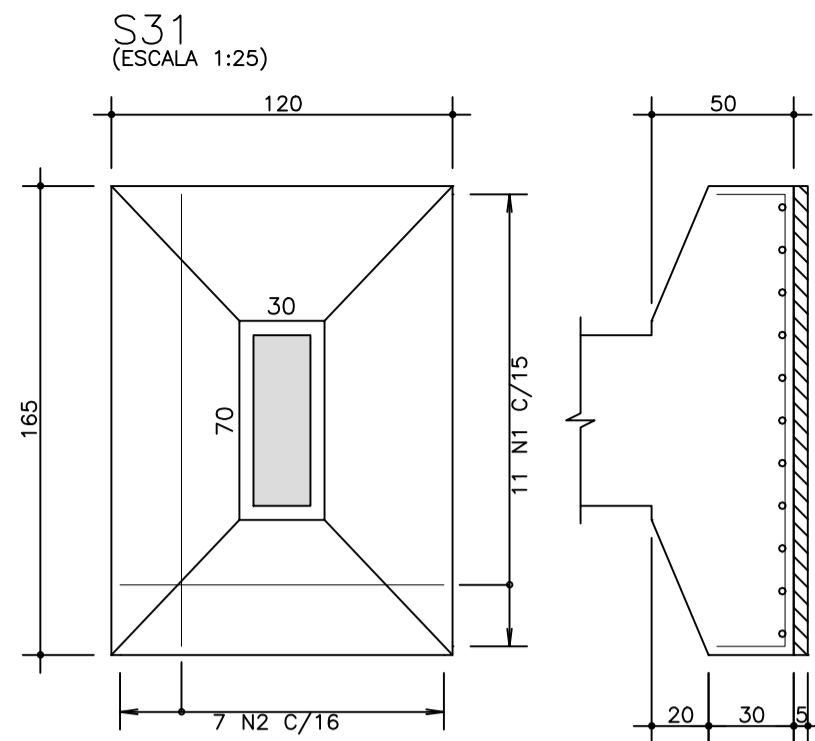



22 114 22  
11 N1 Ø 12.5 C/15 C=158

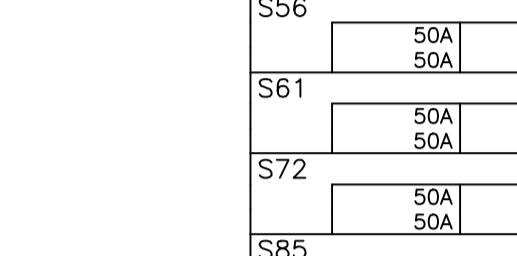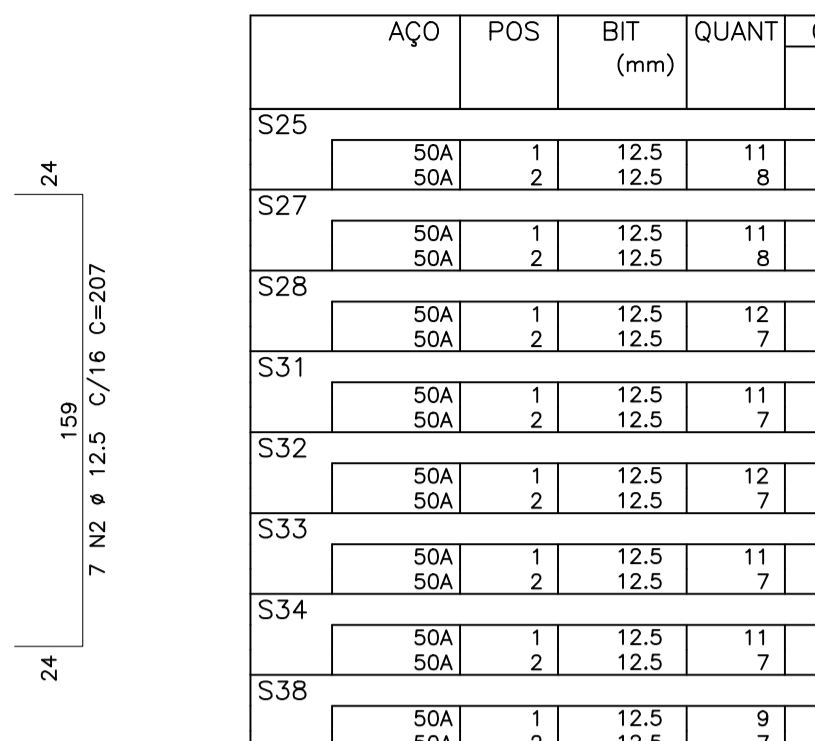



22 114 22  
12 N1 Ø 12.5 C/14 C=158

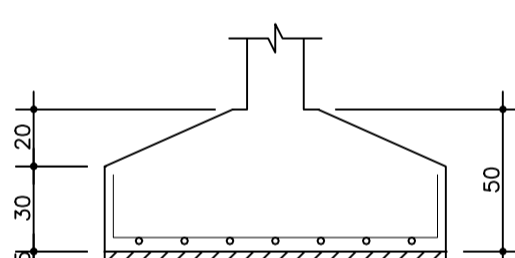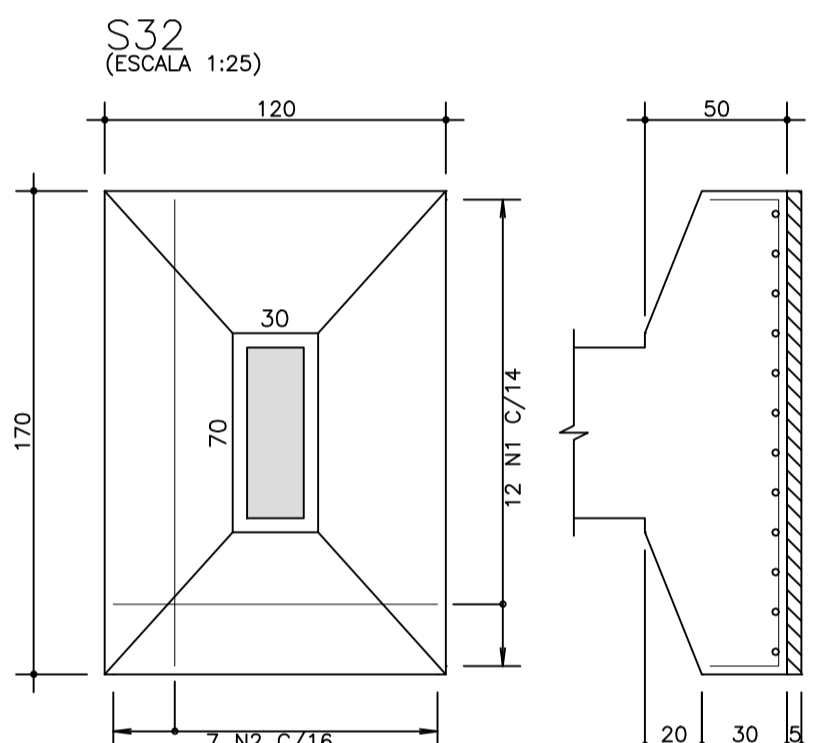



22 114 22  
12 N1 Ø 12.5 C/14 C=158

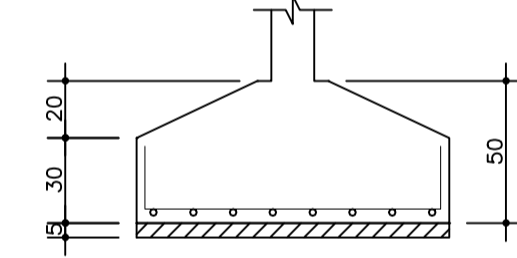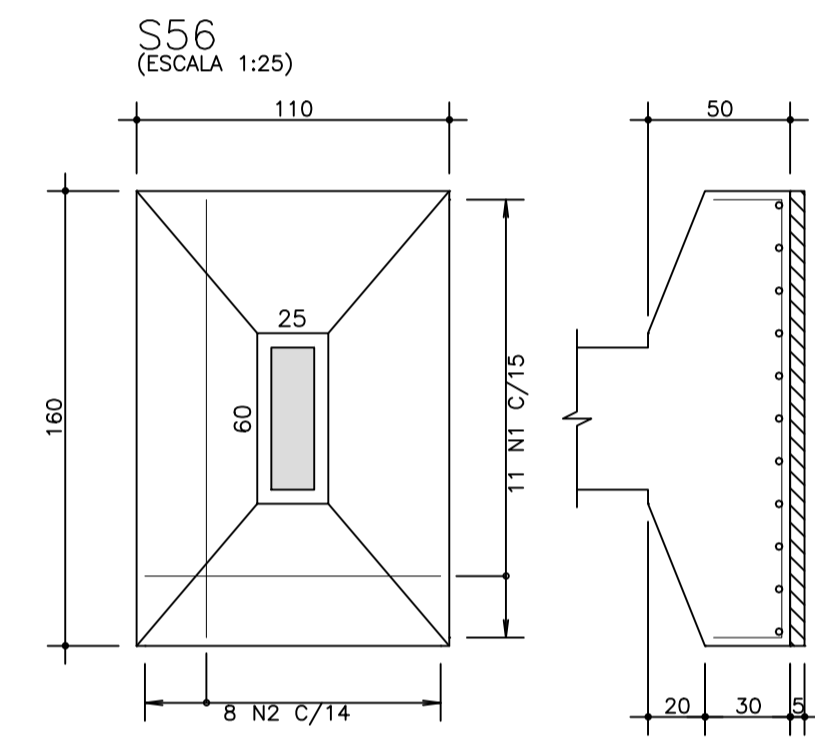



22 104 22  
11 N1 Ø 12.5 C/15 C=148

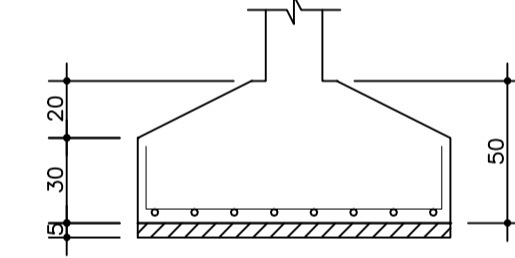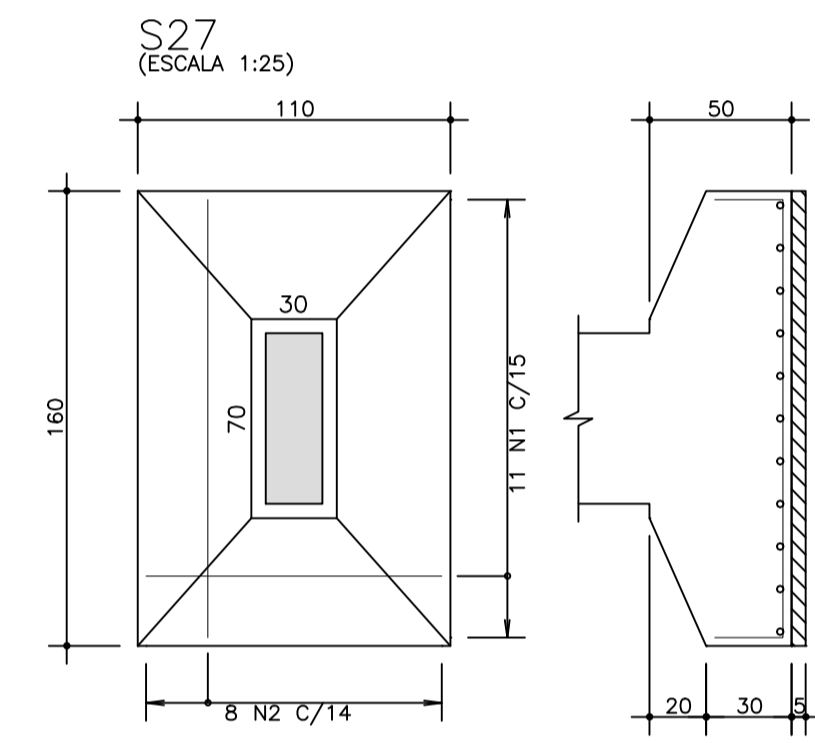



22 104 22  
11 N1 Ø 12.5 C/15 C=148

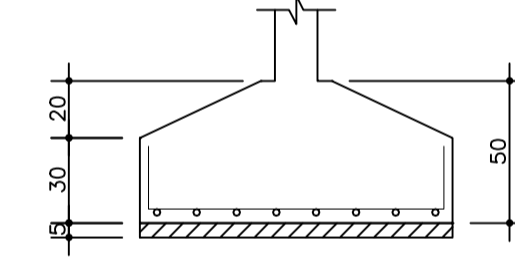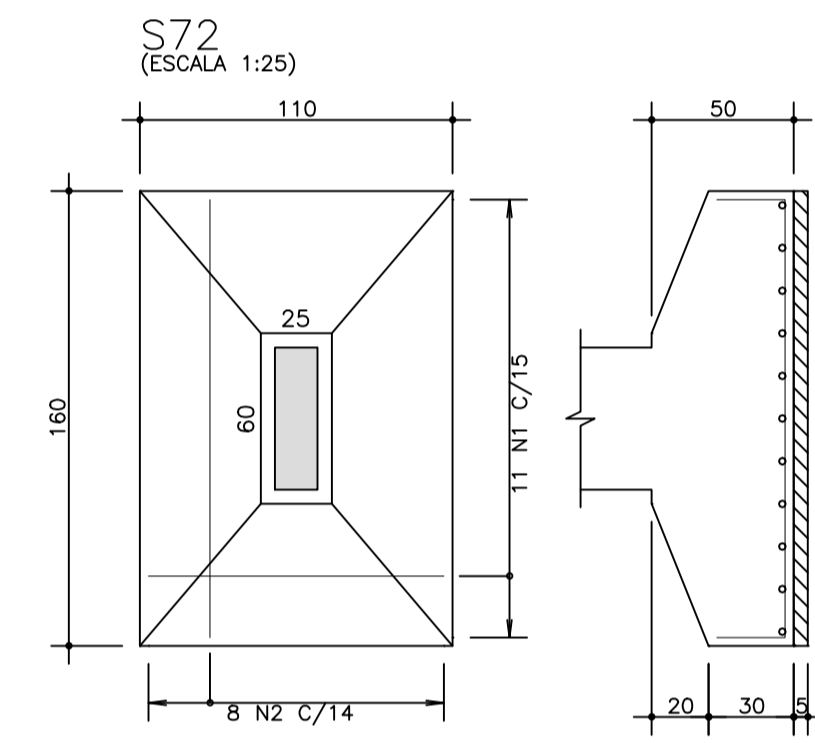



22 104 22  
11 N1 Ø 12.5 C/15 C=148

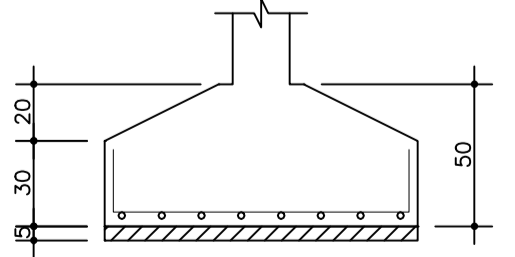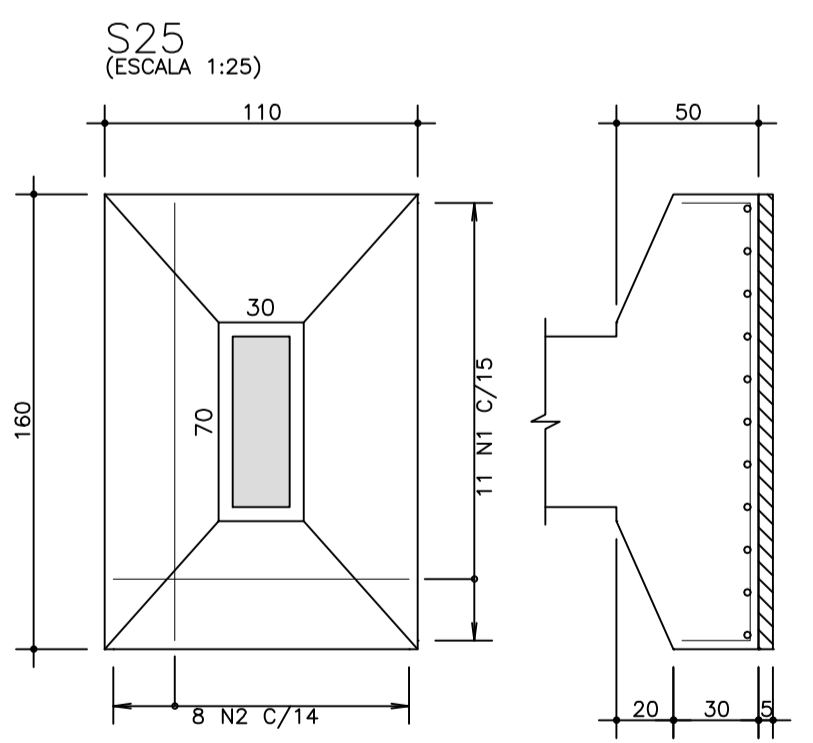



22 104 22  
11 N1 Ø 12.5 C/15 C=148

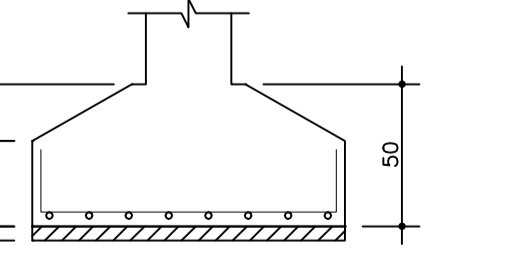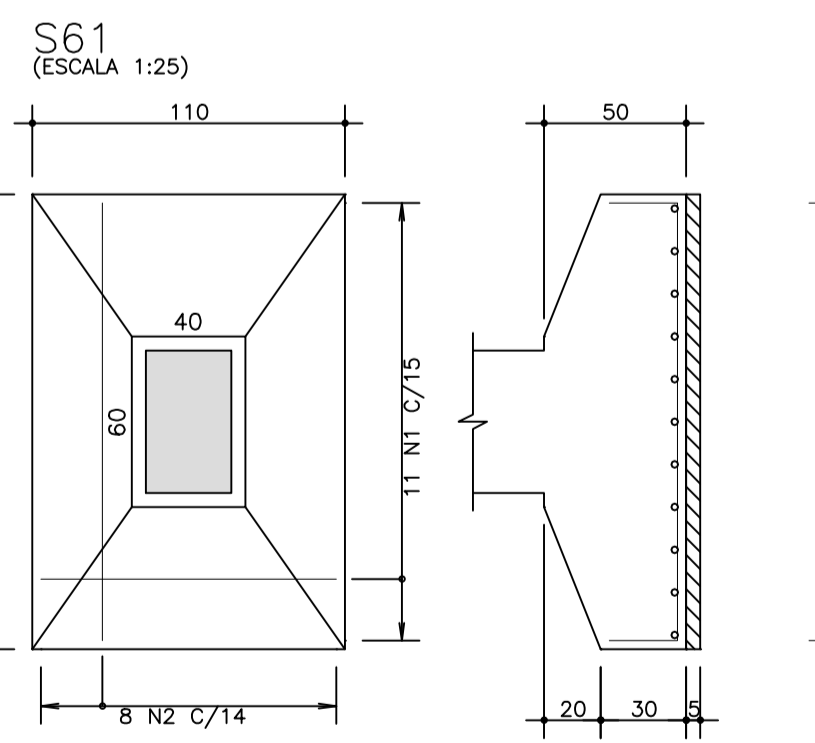

22 104 22  
11 N1 Ø 12.5 C/15 C=148

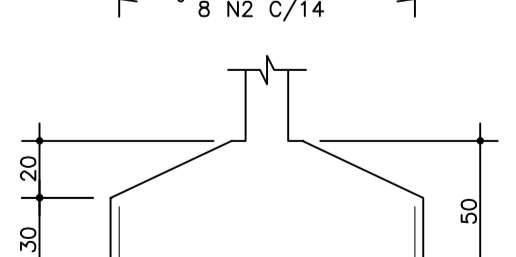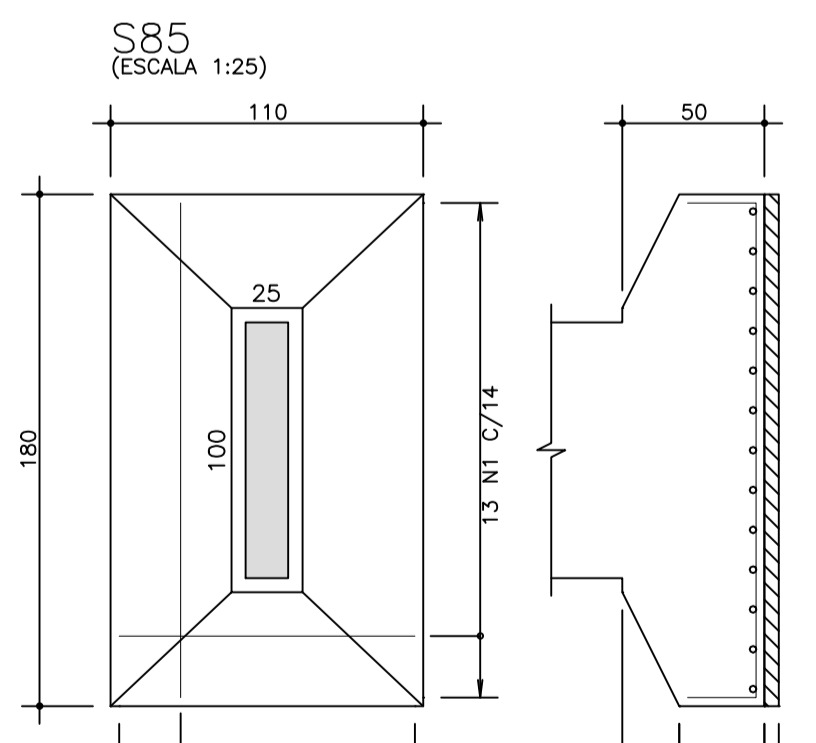

22 104 22  
13 N1 Ø 12.5 C/14 C=148

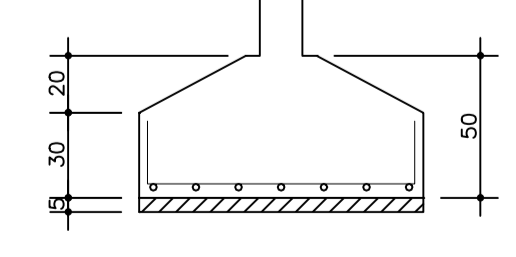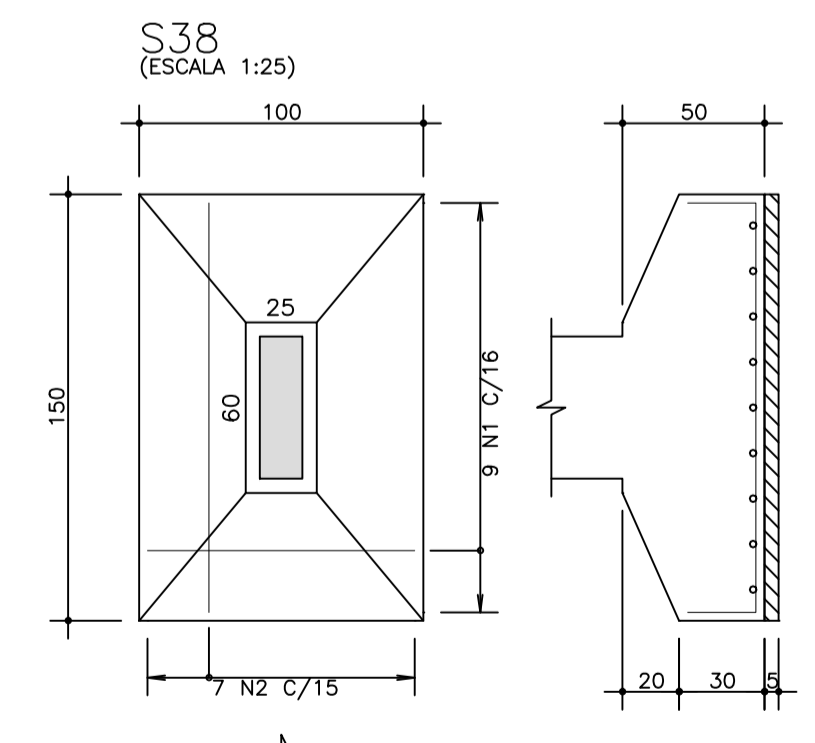

22 94 22  
9 N1 Ø 12.5 C/16 C=138

fcck 250. kg/cm2

<b>S</b> Schuring & Schuring		<b>Schuring &amp; Schuring Ltda.</b> Escritório Técnico B.E.SCHURING – Projetos de Engenharia Av. XV de Novembro, 489 – Porto 2o. Andar – Cuiabá MT Fone:(55) 321.8959 – Fax:(55) 623.5066 – Email – schuring@terra.com.br	
PROJETO:	PROPRIETÁRIO: PREFEITURA MUNICIPAL VARZEA GRANDE MT	OBRA: EMEB ALINO FERREIRA MAGALHAES	
RESP. TEC. EXECUÇÃO:	END.: AV. Verdão esq. c/ Rua "B" PARQUE DO LAGO – VARZEA GRANDE		
AUTORES DO PROJETO:		ASSUNTO: Det. Sapatas	
Benedito Eliseu Schuring Eng.Civil – CREA 715/D-MT		PREÇOS DETALHADA S25 / S27 / S28 / S31 / S32 / S33 / S34 S38 / S56 / S61 / S72 / S85	
Andre Luiz Schuring Eng.Civil – CREA 8697/D-MT		FECH. 250	VERIFICAÇÃO MEDIDA NA OBRA
ESCALA: 1:50		ARQUIVO:	DATA: FOLHA No. 05