

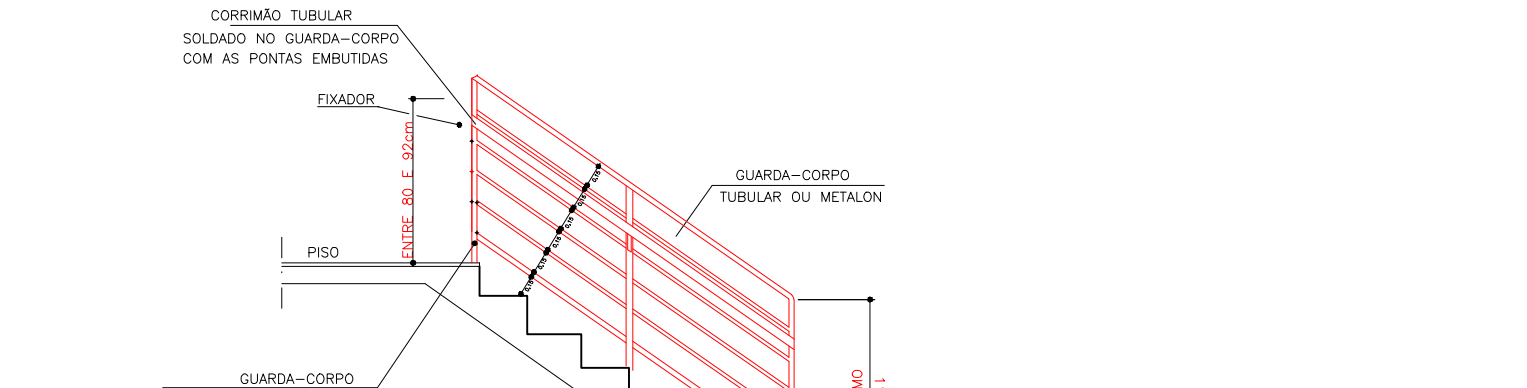
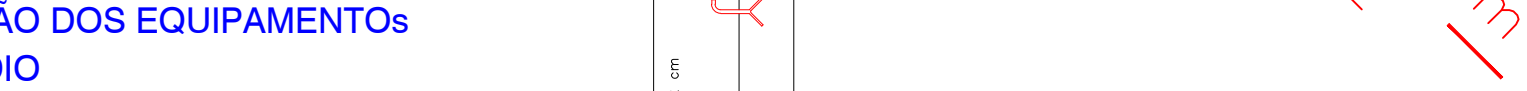


5.1 EDIFICAÇÕES NOVAS ENQUADRAMENTO NA LEI 10.402/2016

5.1.2 CARACTERÍSTICAS DA EDIFICAÇÃO, INSTALAÇÃO OU LOCAL DE RISCO							
Discriminação do pavimento/setor	Ocupação	Risco	Nº de pisos	Pé direito (m)	Área (m²)	Carga de incêndio (M2/m²)	Carga de Incêndio Total (área X carga de incêndio)
Térreo	Serv. Profissional	Médio	01	3,10	2.051,09	700	1.435.763,00
Superior	Serv. Profissional	Baixa	01	3,10	1.046,71	700	732.697,00
Área construída total							3.097,80 m²

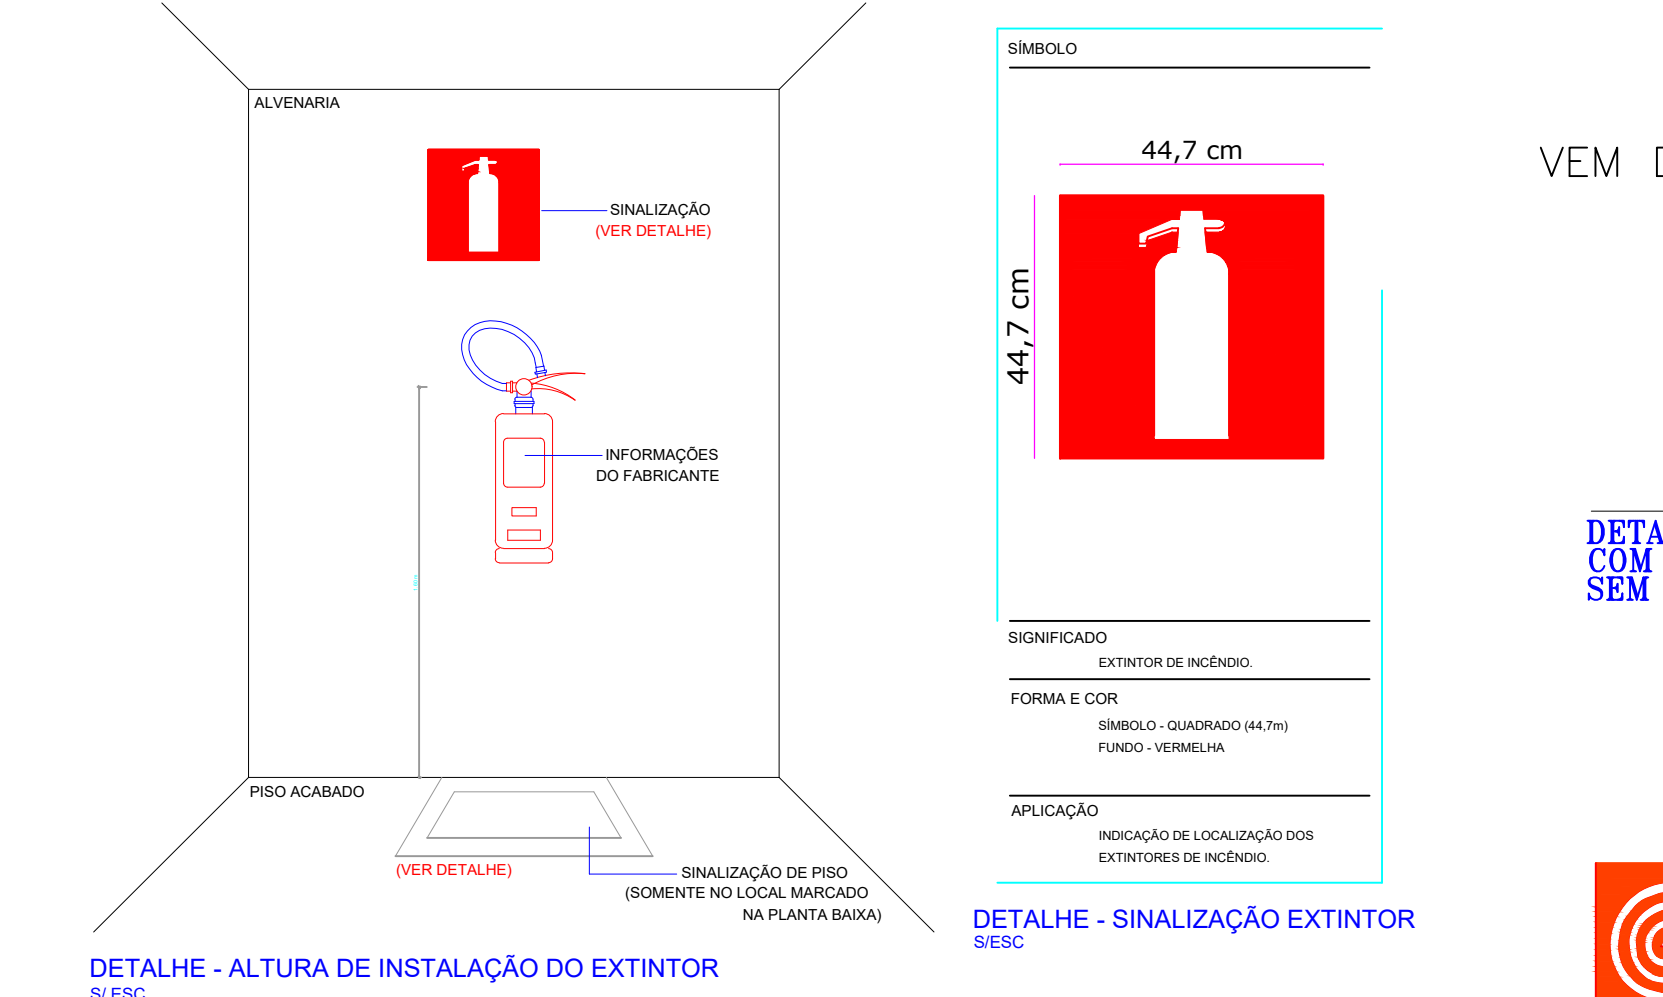

SINALIZAÇÃO TIPO – M1

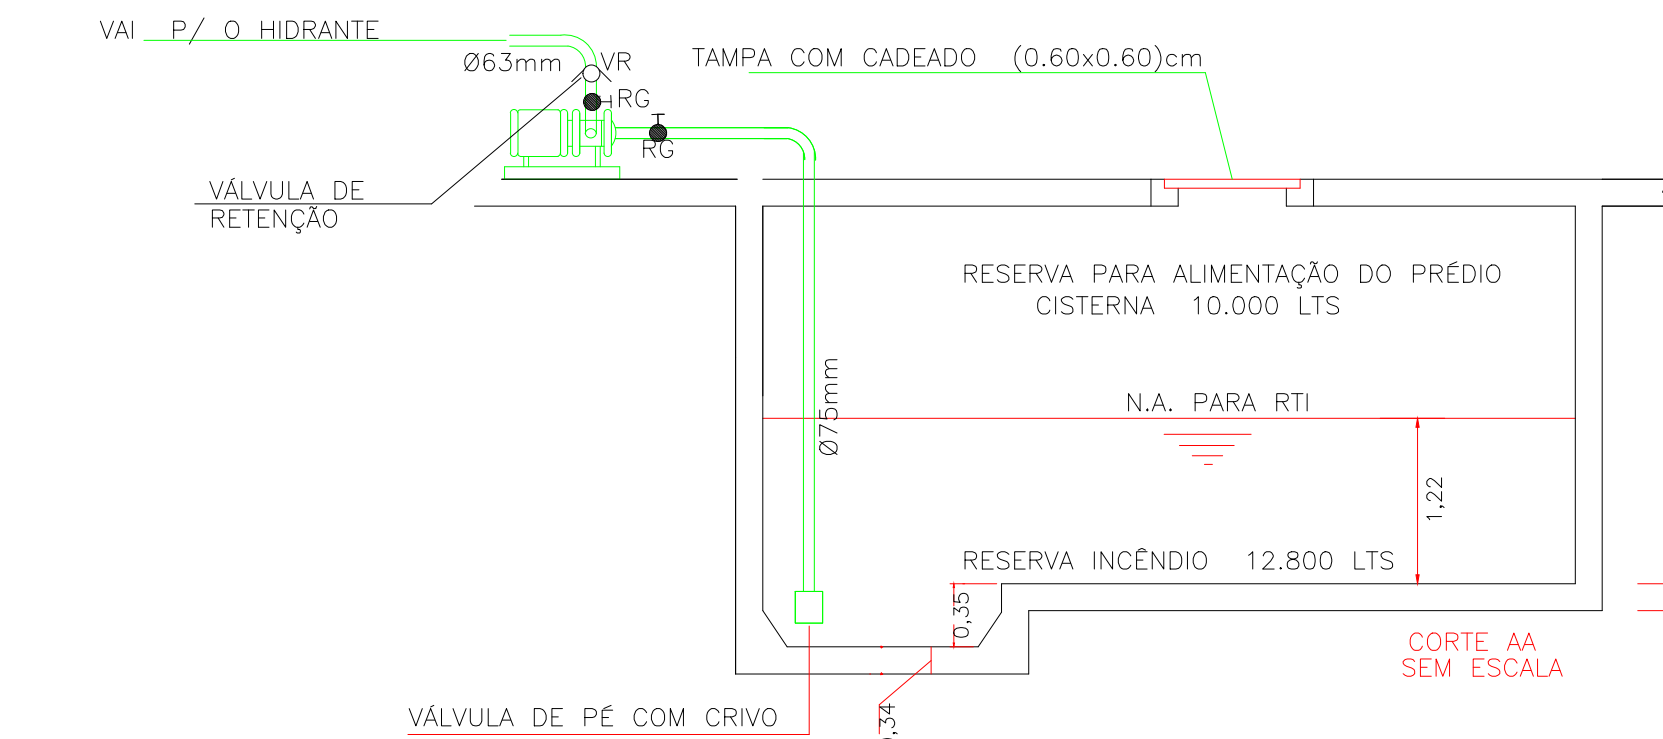