V33
ESC 1:75

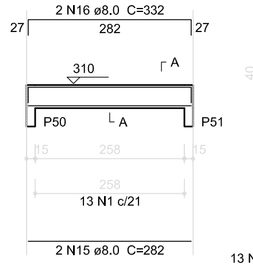

SEÇÃO A-A
ESC 1:25

V34
ESC 1:75

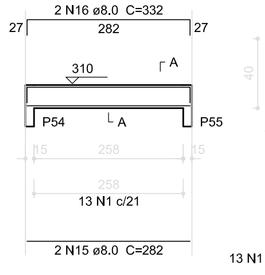

SEÇÃO A-A
ESC 1:25

V35
ESC 1:75

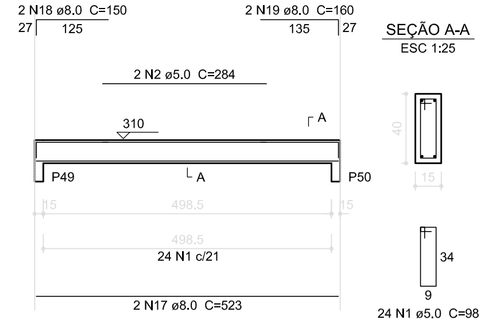

SEÇÃO A-A
ESC 1:25

V36
ESC 1:75

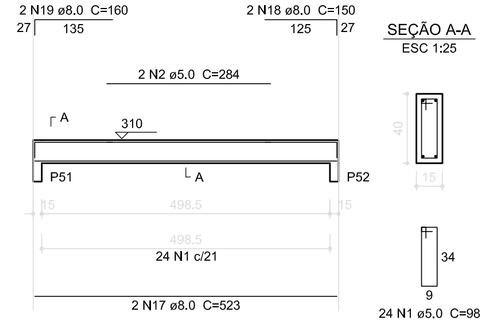

SEÇÃO A-A
ESC 1:25

V37
ESC 1:75

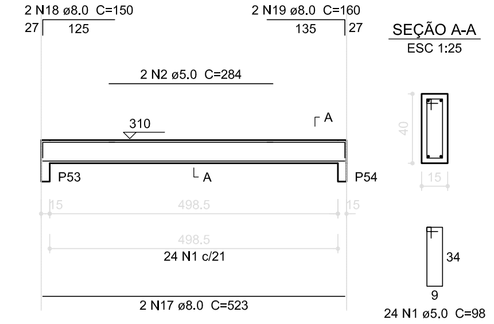

SEÇÃO A-A
ESC 1:25

V38
ESC 1:75

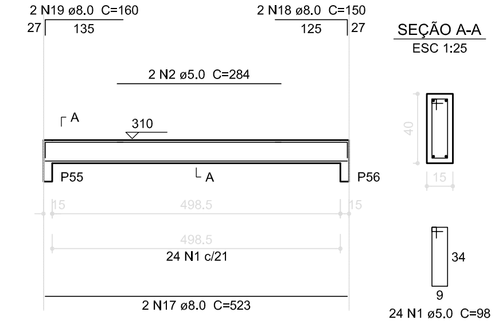

SEÇÃO A-A
ESC 1:25

V39
ESC 1:75

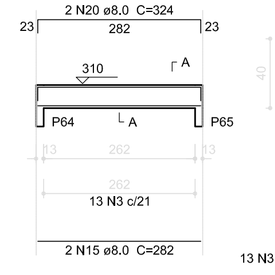

SEÇÃO A-A
ESC 1:25

V41
ESC 1:75

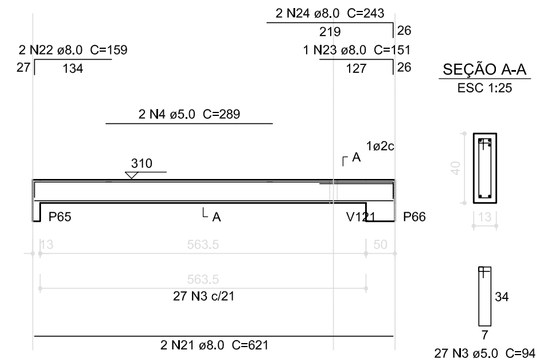

SEÇÃO A-A
ESC 1:25

Resumo do aço

AÇO	DIAM (mm)	C.TOTAL (m)	PESO (kg)
CA50	8,0	782,5	309,1
	10,0	30,5	18,8
CA60	5,0	990,4	152,5
PESO TOTAL (kg)			
CA50	327,9		
CA60	152,5		

Volume de concreto (C-25) = 11,26 m³
Área de forma = 167,63 m²

V40
ESC 1:75

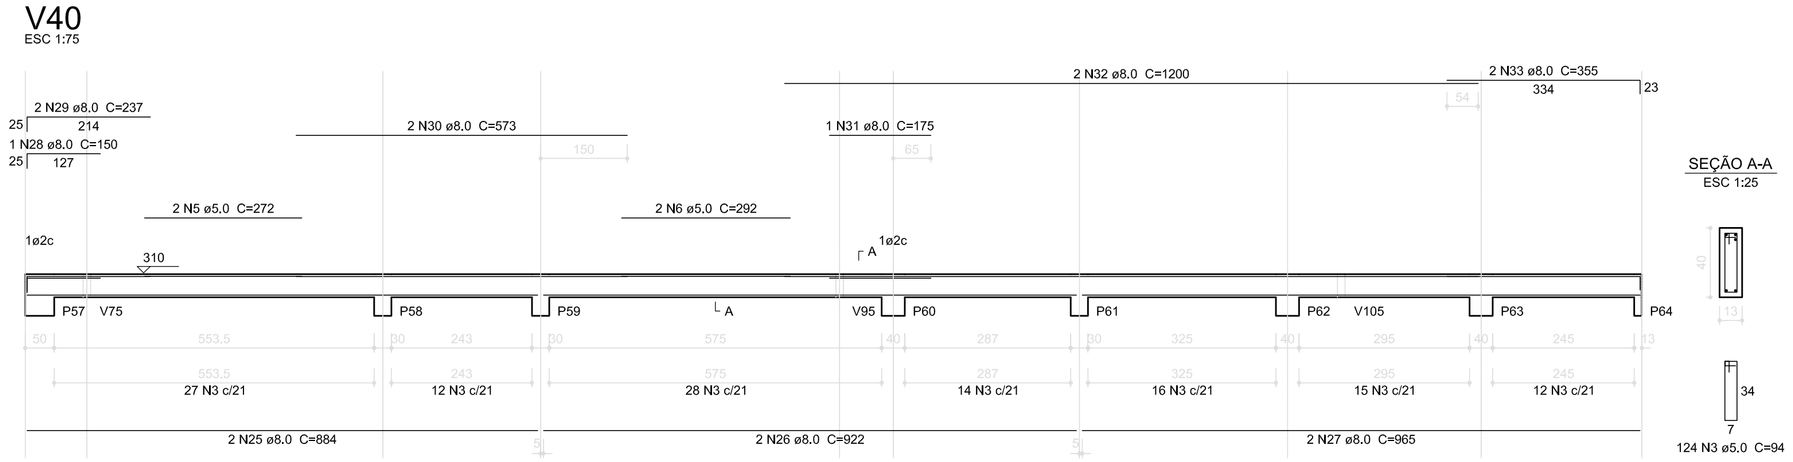

SEÇÃO A-A
ESC 1:25

V42
ESC 1:75

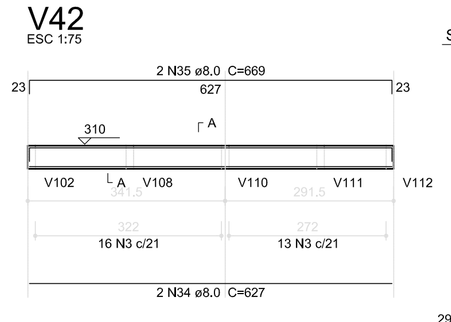

SEÇÃO A-A
ESC 1:25

V43
ESC 1:75

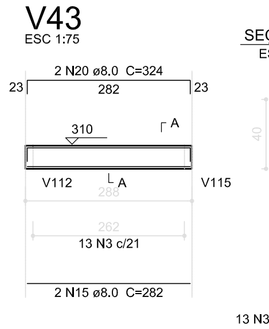

SEÇÃO A-A
ESC 1:25

V44
ESC 1:75

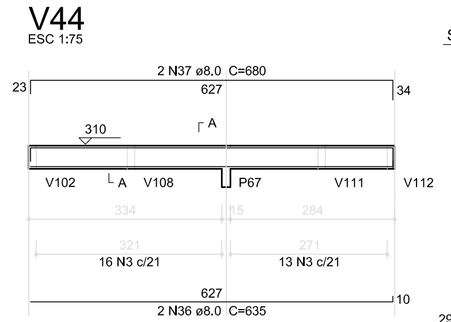

SEÇÃO A-A
ESC 1:25

V46
ESC 1:75

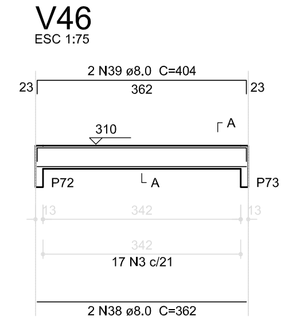

SEÇÃO A-A
ESC 1:25

V45
ESC 1:75

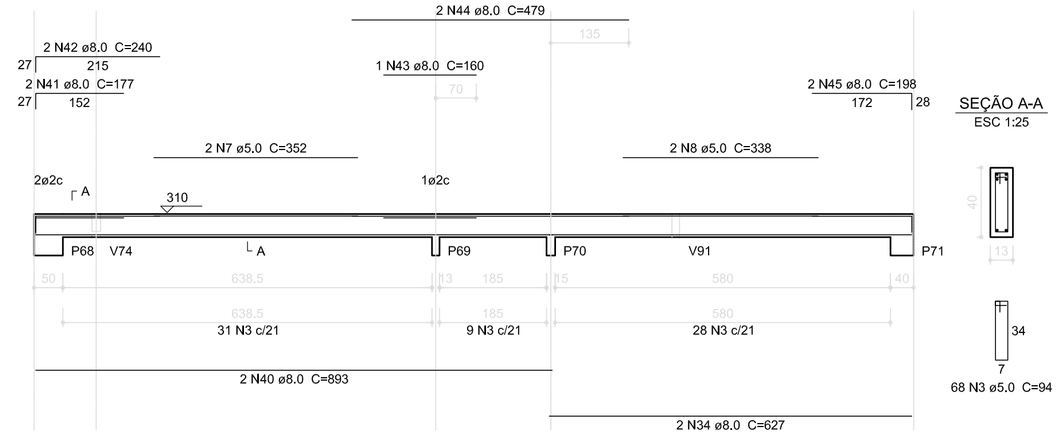

SEÇÃO A-A
ESC 1:25

V47
ESC 1:75

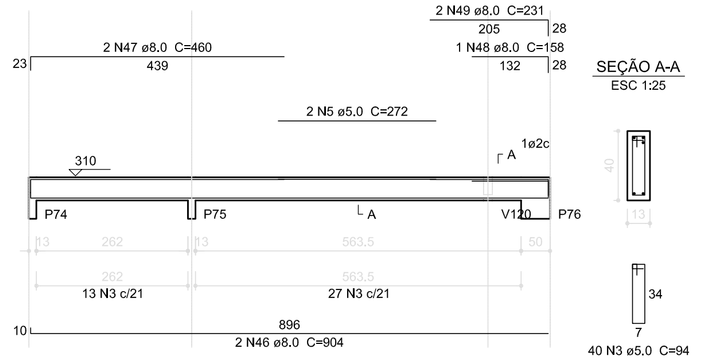

SEÇÃO A-A
ESC 1:25

V48
ESC 1:75

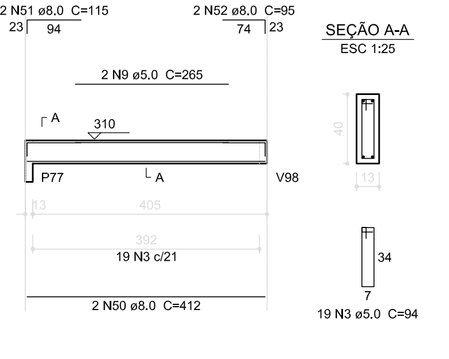

SEÇÃO A-A
ESC 1:25

V49
ESC 1:75

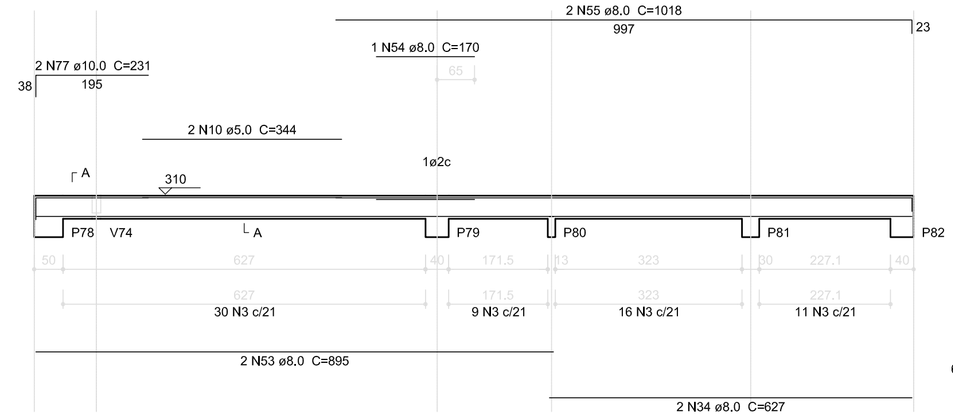

SEÇÃO A-A
ESC 1:25

V50
ESC 1:75

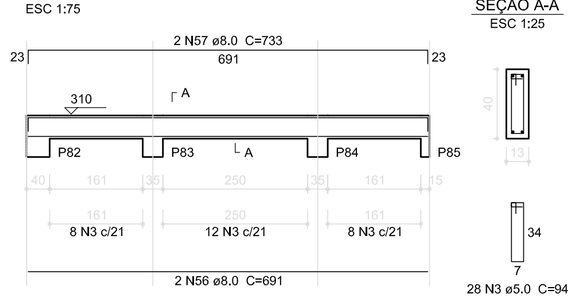

SEÇÃO A-A
ESC 1:25

V51
ESC 1:75

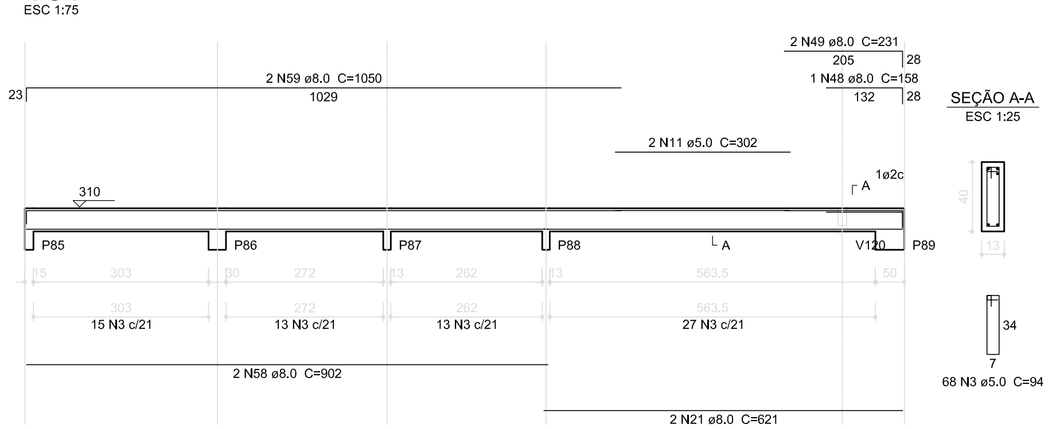

SEÇÃO A-A
ESC 1:25

V52
ESC 1:75

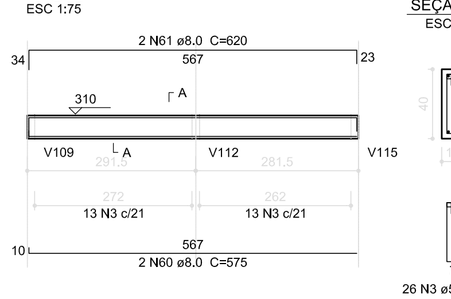

SEÇÃO A-A
ESC 1:25

V53
ESC 1:75

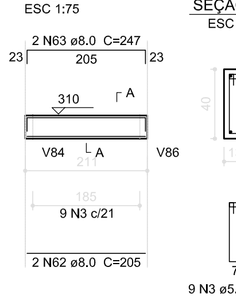

SEÇÃO A-A
ESC 1:25

V54
ESC 1:75

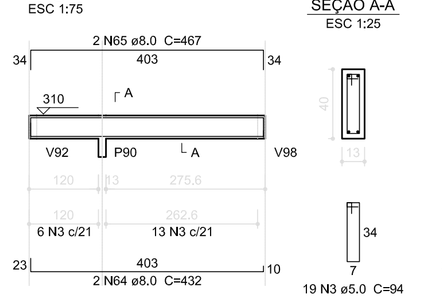

SEÇÃO A-A
ESC 1:25

V56
ESC 1:75

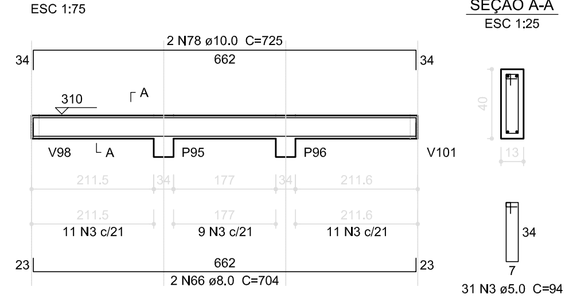

SEÇÃO A-A
ESC 1:25

V55
ESC 1:75

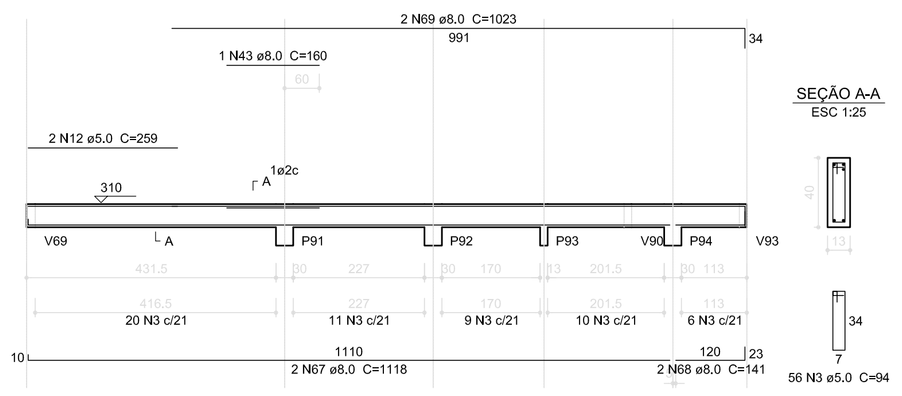

SEÇÃO A-A
ESC 1:25

V57
ESC 1:75

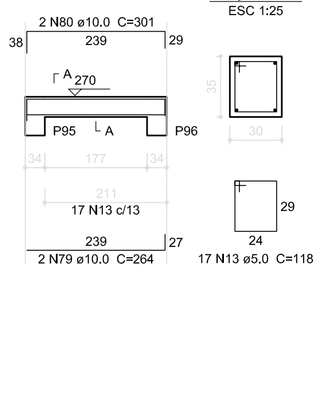

SEÇÃO A-A
ESC 1:25

V58
ESC 1:75

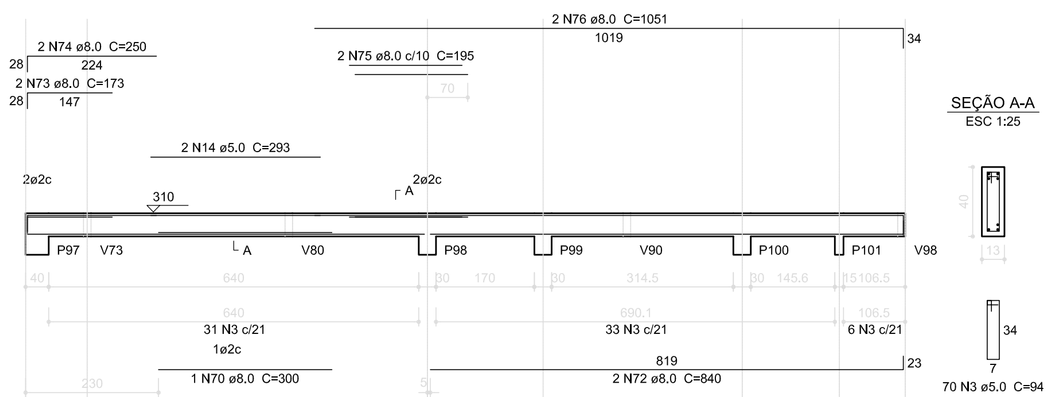

SEÇÃO A-A
ESC 1:25

V59
ESC 1:75

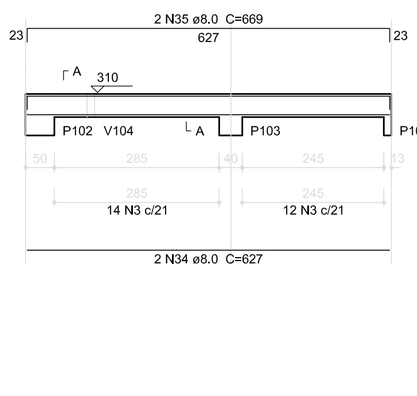

SEÇÃO A-A
ESC 1:25

V60
ESC 1:75

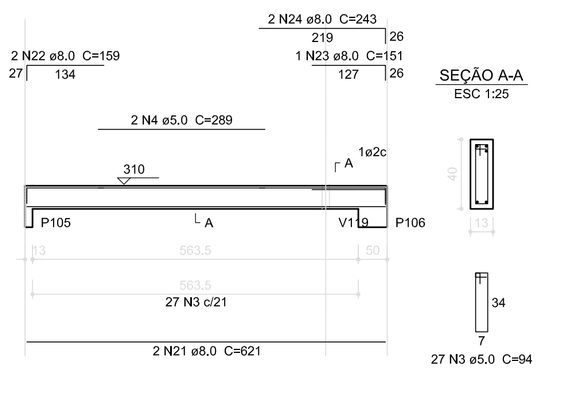

SEÇÃO A-A
ESC 1:25

1 VIGAS NÍVEL 310
ESCALA: INDICADA

Nº	DATA	DESCRIÇÃO
		Atendimento à NBR 9050/ 2015;
02	JANEIRO/ 2017	Alteração: quadro de áreas, fechamento frontal, sanitários infantis 1 e 2, altura da platibanda, mobiliário e equipamento, altura da cerâmica nos sanitários, cor dos portões dos solários, e altura da porta PA4; Acréscimo: do gradil e quadro de cargas no castelo d'água, de duchas higiênicas e escaninhos pré-escola. Supressão: Viga nível 000: V80 e V86 e Viga nível 310: V81 e V87. Redimensionamento: Viga nível 000: V111 e V114 e Viga nível 310: V112 e V115.
01	JULHO/ 2016	Alteração paredes - shaft para tubulação hidráulica e detalhamento; alteração da altura da platibanda; Correção - Blocos: B83 e B84; Pilares: P95, P96, P98, P101 e P102; Vigas nível 310: V61.

CONTROLE DE REVISÕES

FNDE Fundo Nacional de Desenvolvimento da Educação

Ministério da **Educação**

PROJETO PADRÃO - FNDE

PROPRIETÁRIO: :

ENDEREÇO:

MUNICÍPIO – UF:

PROPRIETÁRIO

RESP. TÉCNICO — CREA

AUTOR DO PROJETO — CAU

DLFO

CREA

RA

OBSERVAÇÕES:

PROGRAMA PROINFÂNCIA - PROJETO TIPO 1

PROJETO DE ESTRUTURA

COORDENAÇÃO: CGEST - Coordenação Geral de Infraestrutura Educacional

ESTRUTURA DE CONCRETO
VIGAS NÍVEL 310
FORMA E ARMAÇÃO

SCV

FORMATO (1050x594)

REVISÃO: R.00 R.01 R.02

ESCALA: INDICADA

DATA EMISSÃO: JANEIRO/2017

PRANCHA: 14/19