




PLANTA BAIXA - MEIO-FIO

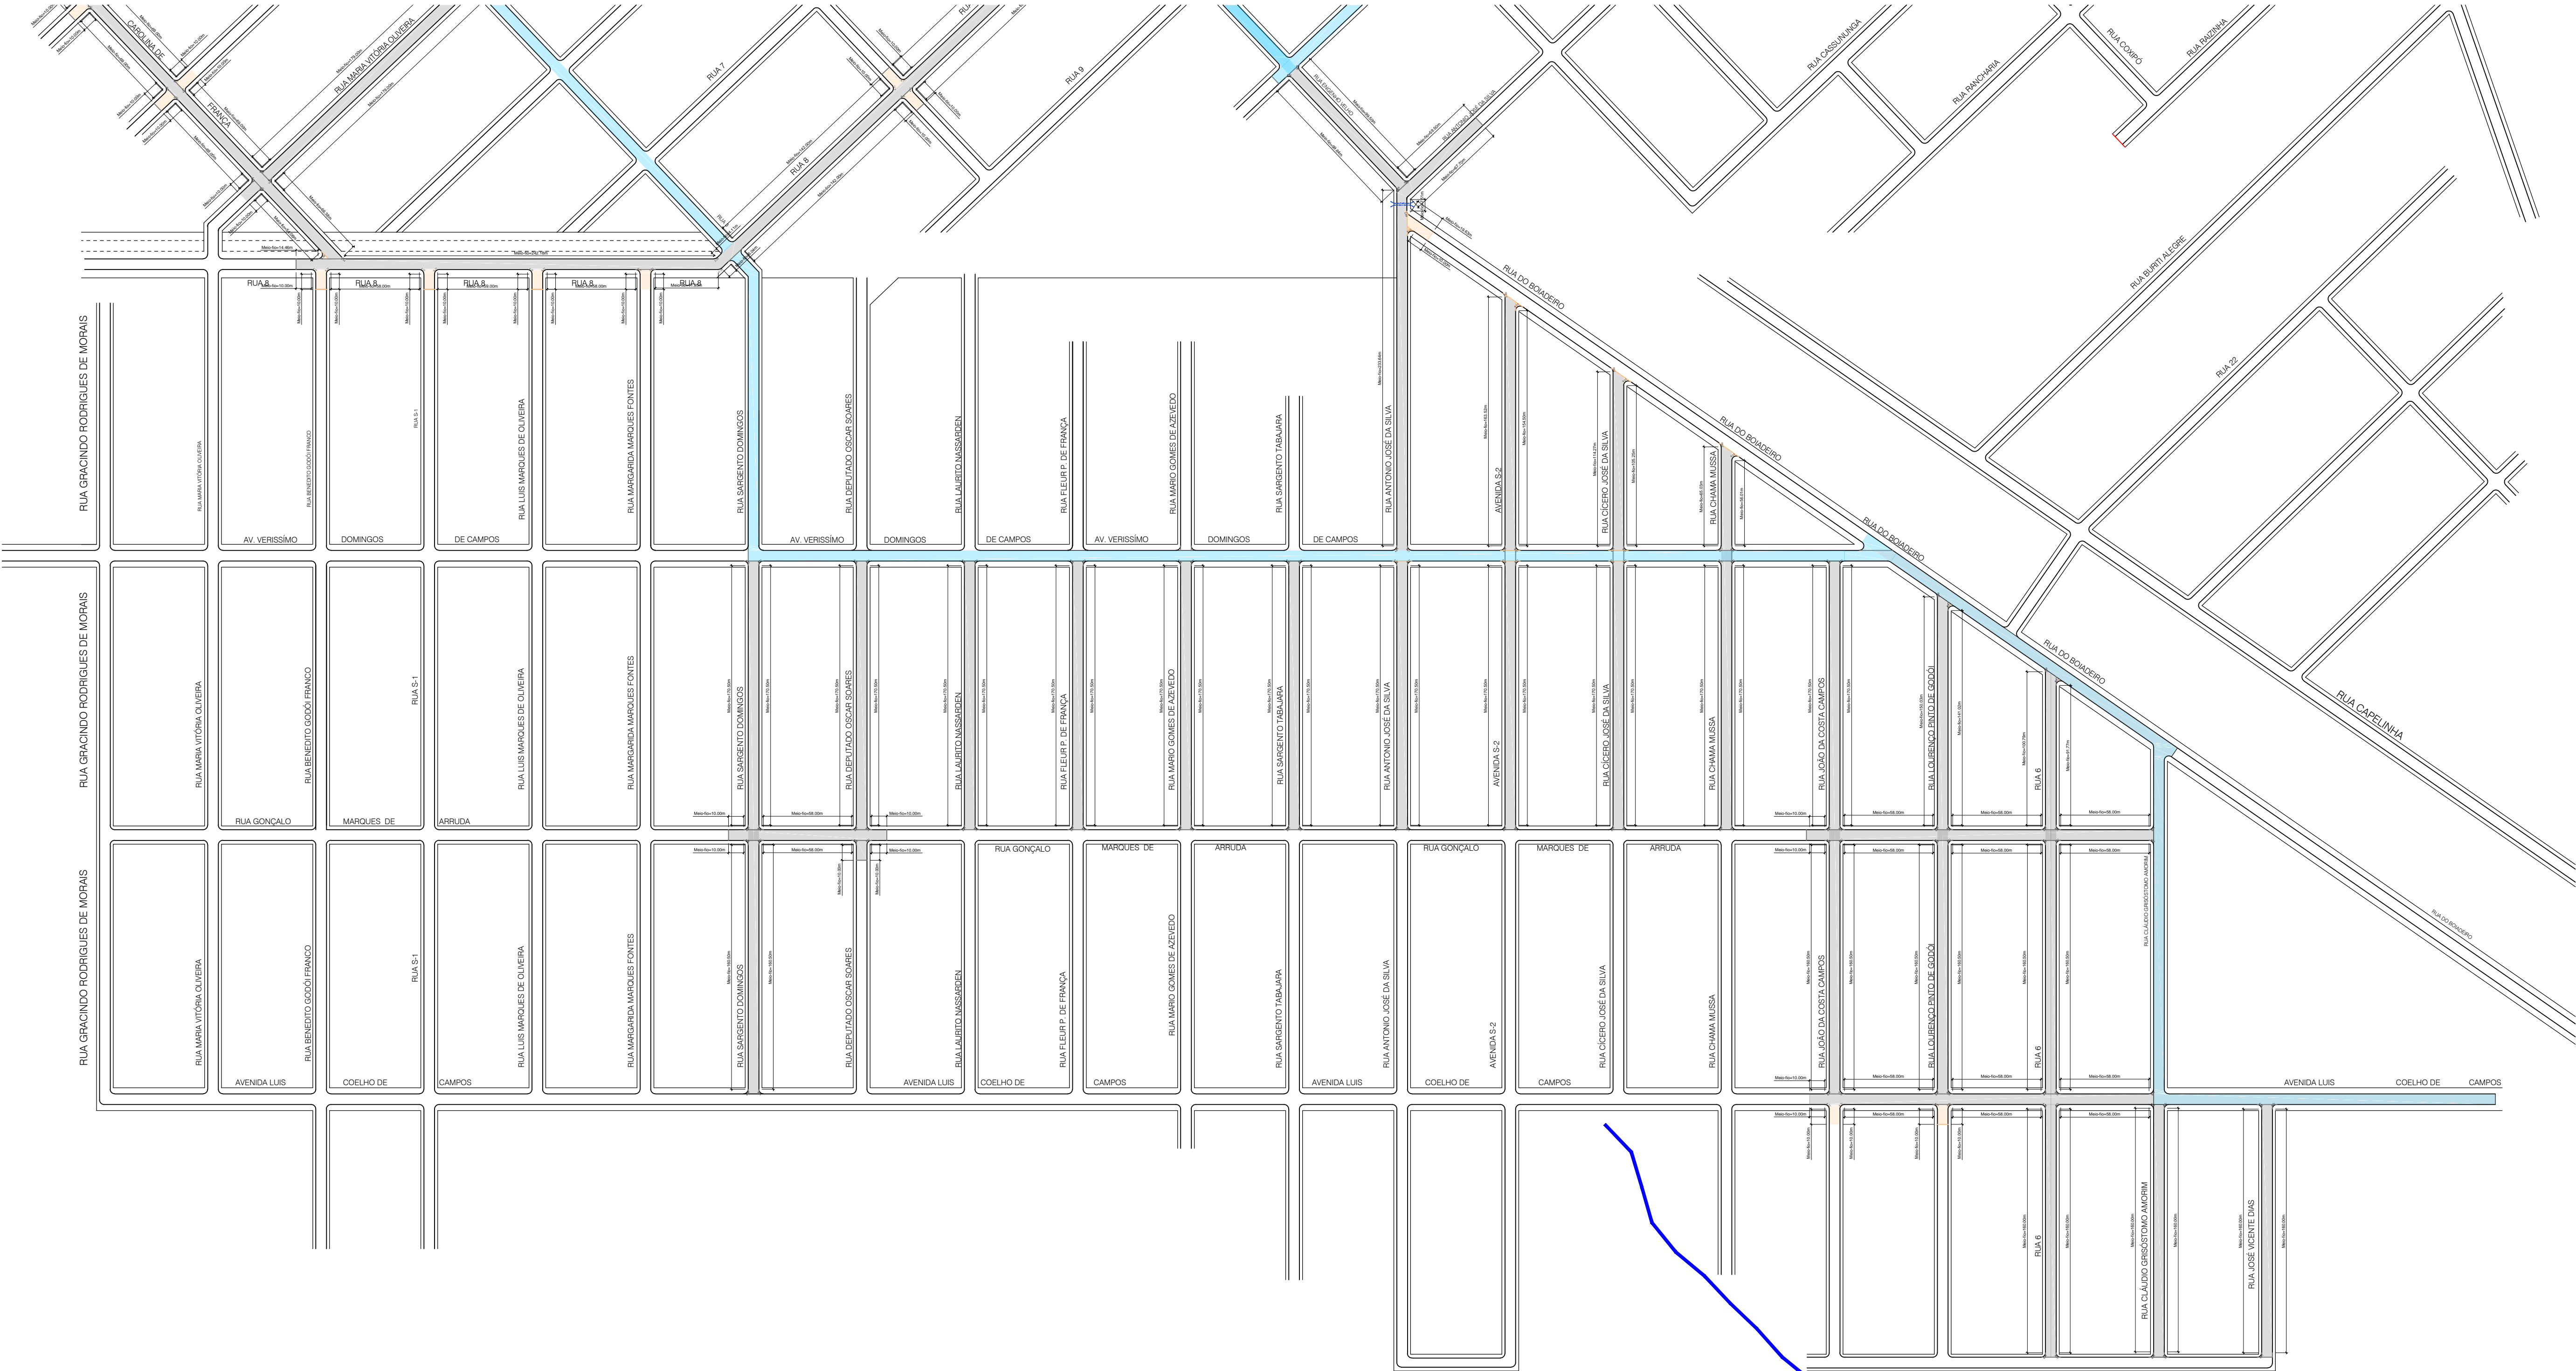

DETALHE DE MEIO-FIO

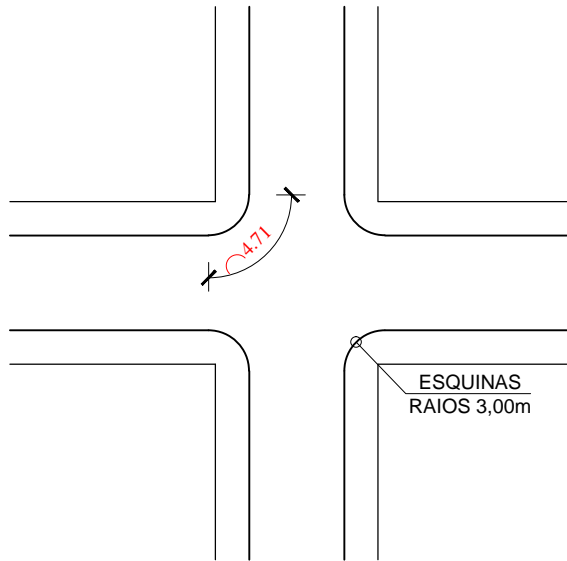

DETALHE MEIO-FIO  
S/ESCALA

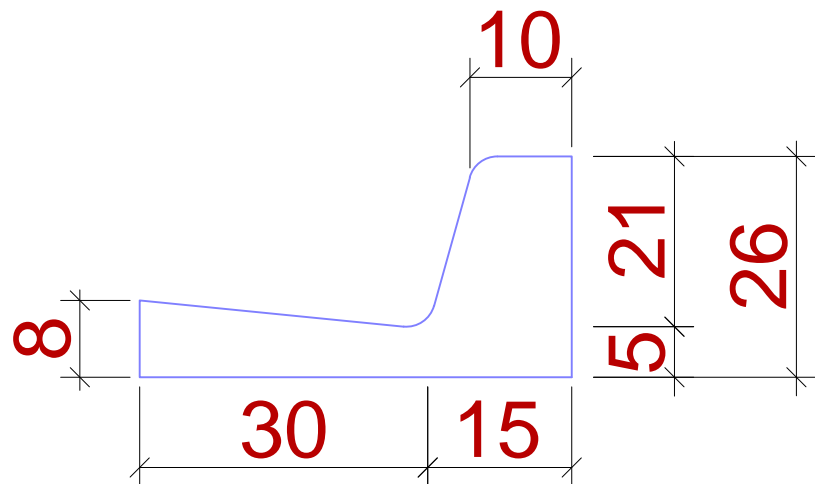

MAPA DE MEIO-FIO		
OBRA: PAVIMENTAÇÃO E DRENAGEM -JARDIM SÃO SIMÃO/ OURO VERDE - VÁRZEA GRANDE /MT		
PROPRIETÁRIO:  PREFEITURA MUNICIPAL DE VÁRZEA GRANDE/MT		FOLHA  06/62
RESPONSÁVEL TÉCNICO - ELABORAÇÃO:  FERNANDA LEOPOLDINO DA COSTA ENGENHEIRA CIVIL - CREA 1200943163		
RESPONSÁVEL TÉCNICO - EXECUÇÃO:		DESENHO: Fernanda / Eduardo
LEGENDA: PLANTA BAIXA RUA COM PAVIMENTO EXISTENTE RUA COM PAVIMENTO PROJETADO INCLUSIVE MEIO-FIO E SARGETA EMBOCADOURAS COM PAVIMENTO PROJETADO INCLUSIVE MEIO FIO E SARGETA		
APROVAÇÃO:		ESCALA INDICADA
		DATA Abril/2019