


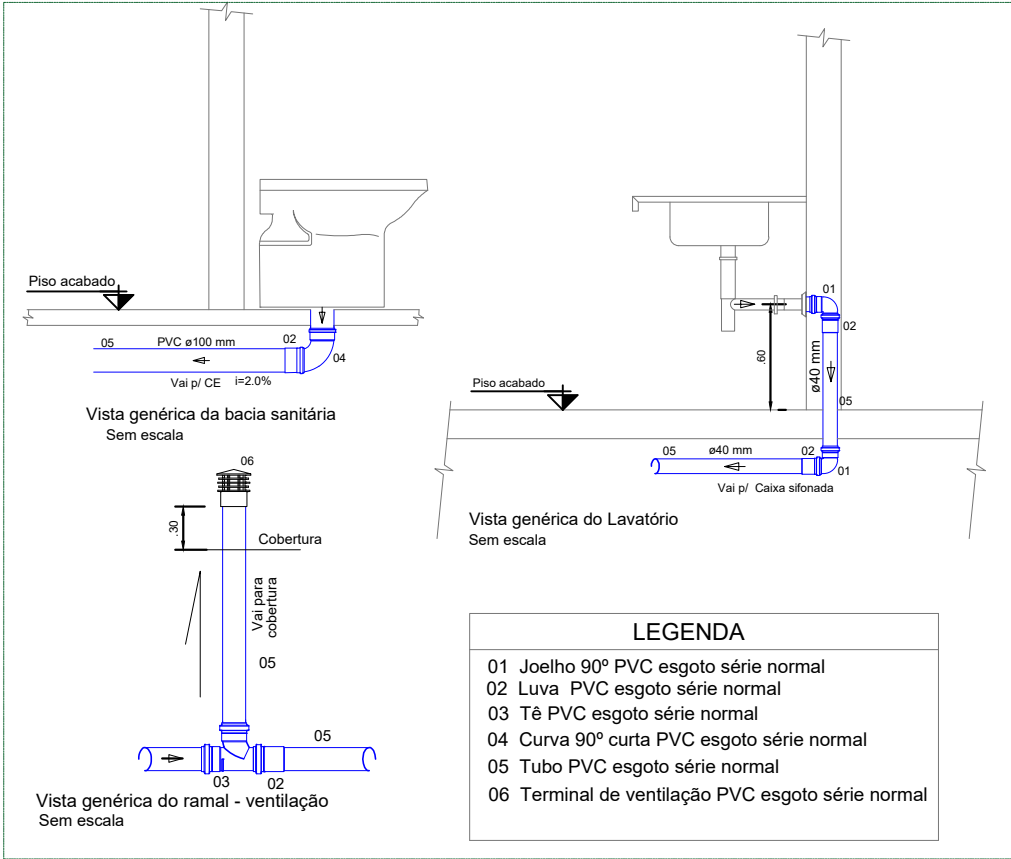



Detalhe S6
escala 1:60



Legenda	
	Baldeamento
	Caixa Sifonada
	Caixas Inspeção Exposto Simples




PREFEITURA MUNICIPAL DE VÁRZEA GRANDE
Av. Castelo Branco, Espaço Municipal, 2500 - Centro Sul, Várzea Grande /MT
CEP 78125-700 - FONE/FAX: 65 3688 8000

PROJETO:
PARQUE BERNECK - BANHEIRO PÚBLICO (ESGOTO SANITÁRIO)

LOCALIZAÇÃO:
Cruzamento da Avenida Gal. Couto Magalhães, com Avenida João Ponce de Arruda no Município de Várzea Grande
ASSUNTO:
DETALHAMENTO TUBULAÇÃO SANITÁRIA S6 E VISTAS

AUTOR DO PROJETO:
FELIPE AUGUSTO TEZOLIN
CREA-MT N°MT041090

DESENHISTA:
FELIPE AUGUSTO TEZOLIN

DATA:
16/02/2018
ESCALA:
INDICADA

FOLHA N°:
04/06