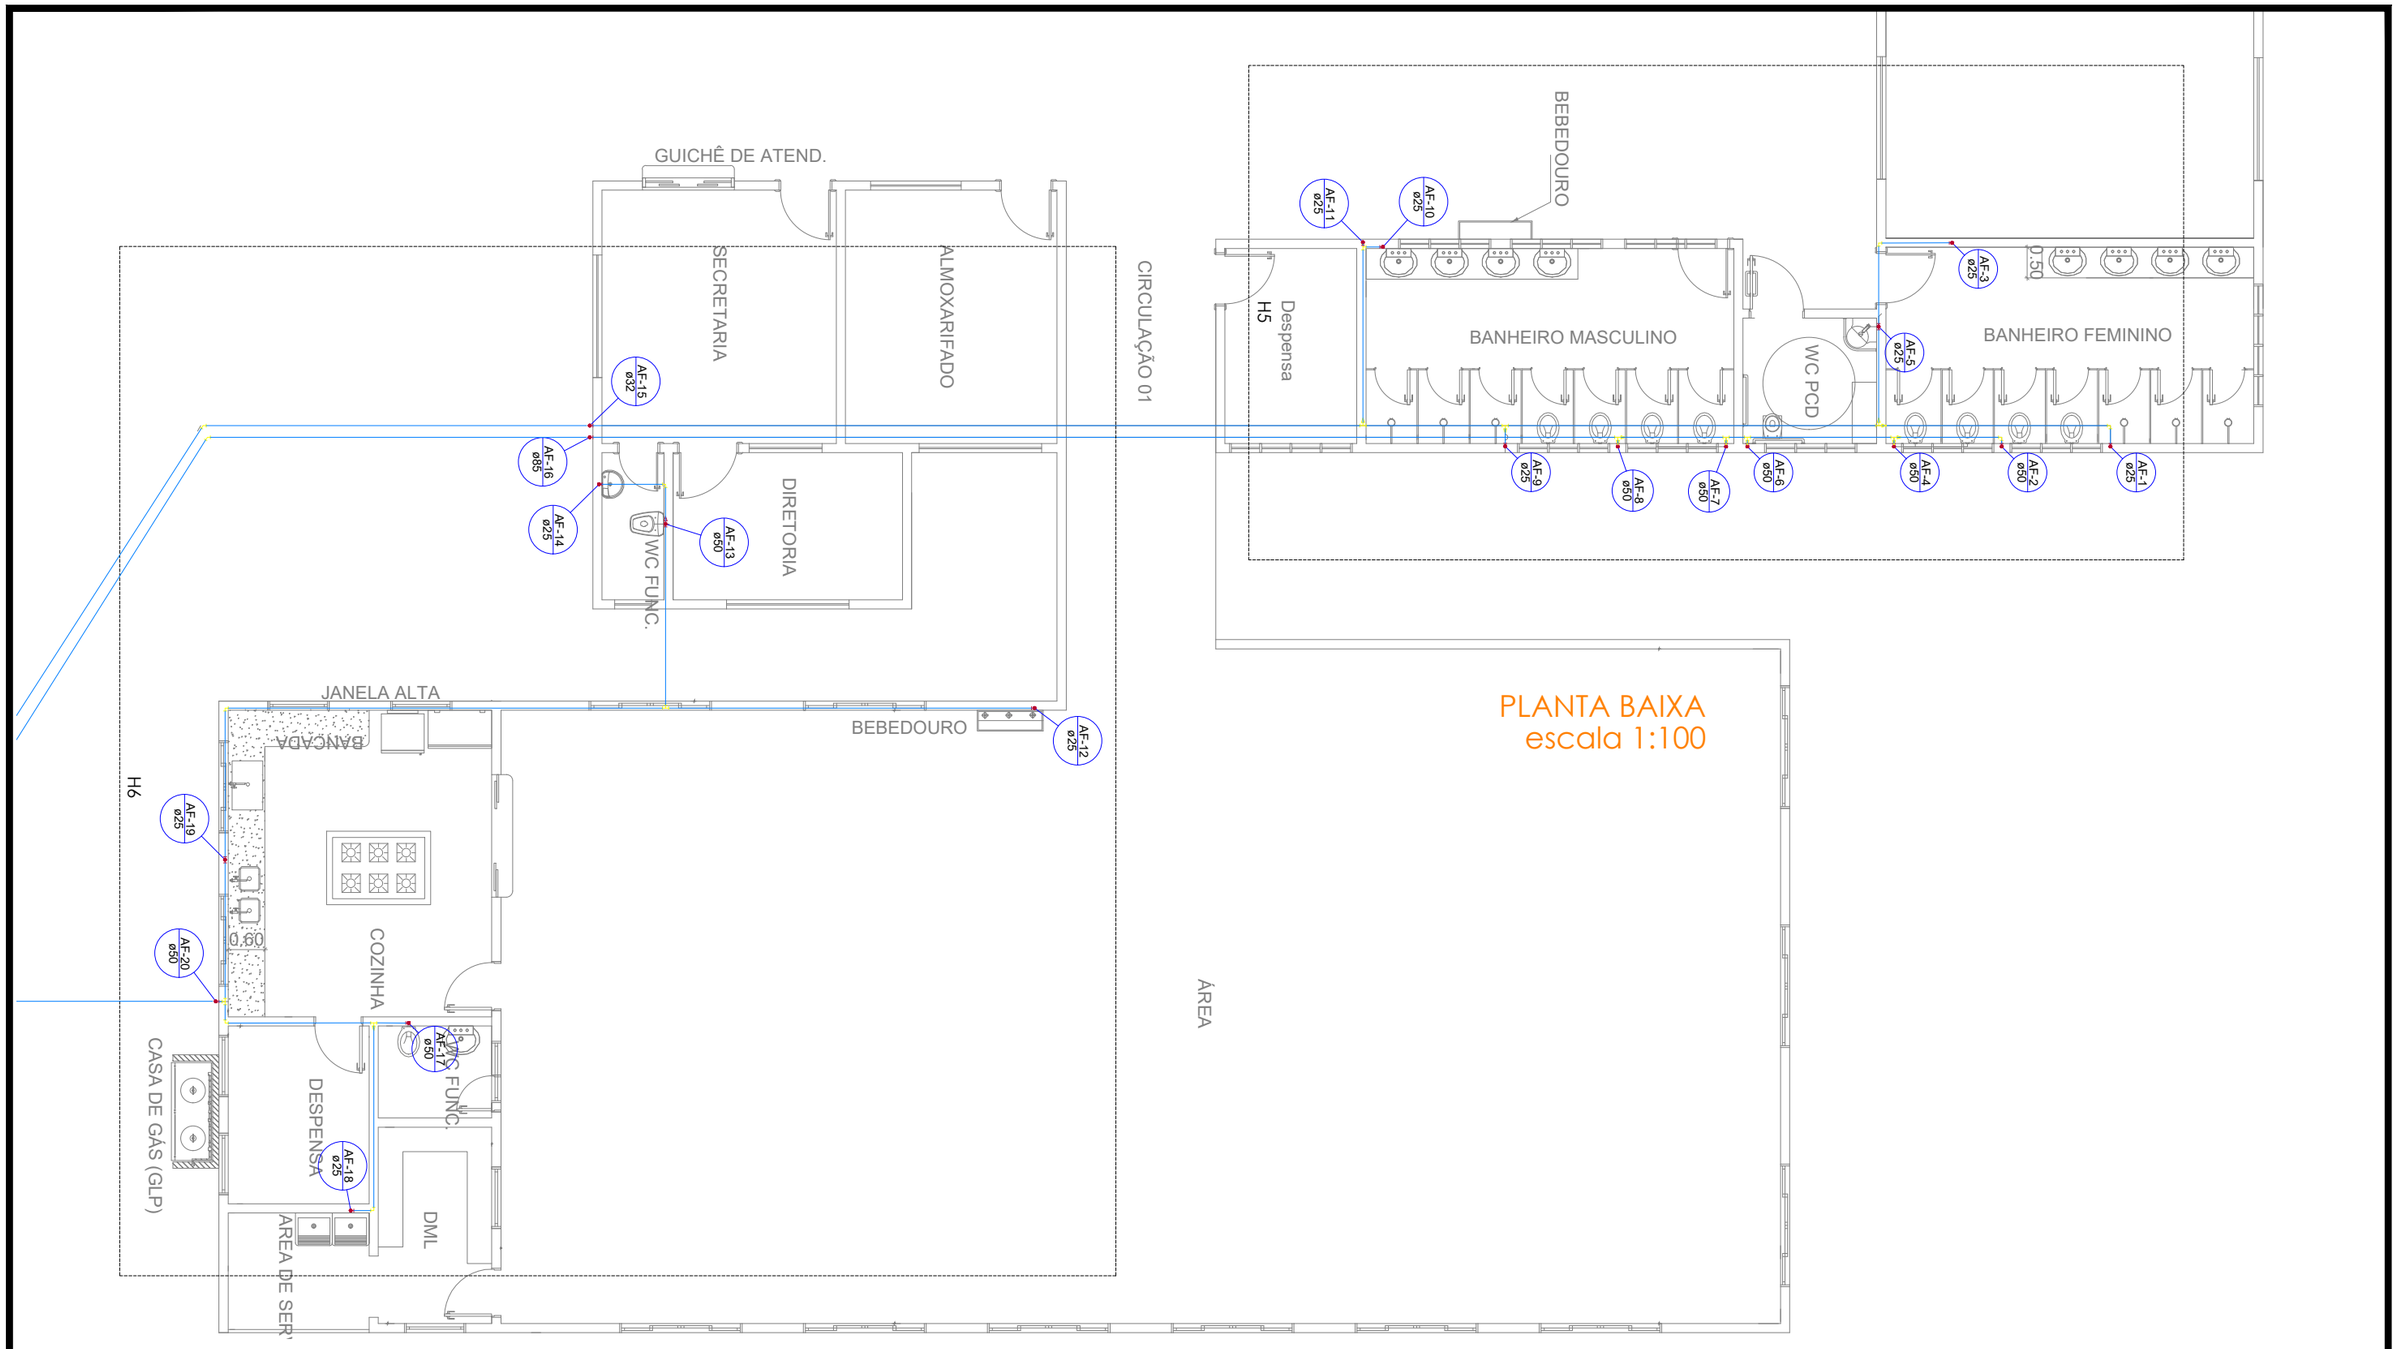

PREFEITURA MUNICIPAL DE VÁRZEA GRANDE
Mais por Você. Mais por Várzea Grande.

PREFEITURA MUNICIPAL DE VÁRZEA GRANDE

Av. Castelo Branco, Espaço Municipal, 2500 - Centro Sul, Várzea Grande/MT CEP 78125-700 - Fone/Fax: 65 3688 8000

PROJETO: INSTALAÇÕES HIDRÁULICAS

OBRA: AMPLIAÇÃO ESCOLAR

UNIDADE ESCOLAR: EMEB FAUSTINO ANTONIO DA SILVA

ASSUNTO: PLANTA BAIXA - PRUMADAS

LOCALIZAÇÃO: RUA CLARO ALVES DA SILVA S/N BAIRRO SÃO SIMÃO
LOTEAMENTO COLINAS VERDEJANTES
CEP: 78.145.440 - VÁRZEA GRANDE

AUTOR DO PROJETO:
ANA PAULA BOTELHO
ENGENHEIRA CIVIL CREAMT 50821

UNIDADE: METROS

ESCALA: INDICADA

DATA: OUT/2022

FOLHA N° 3/9