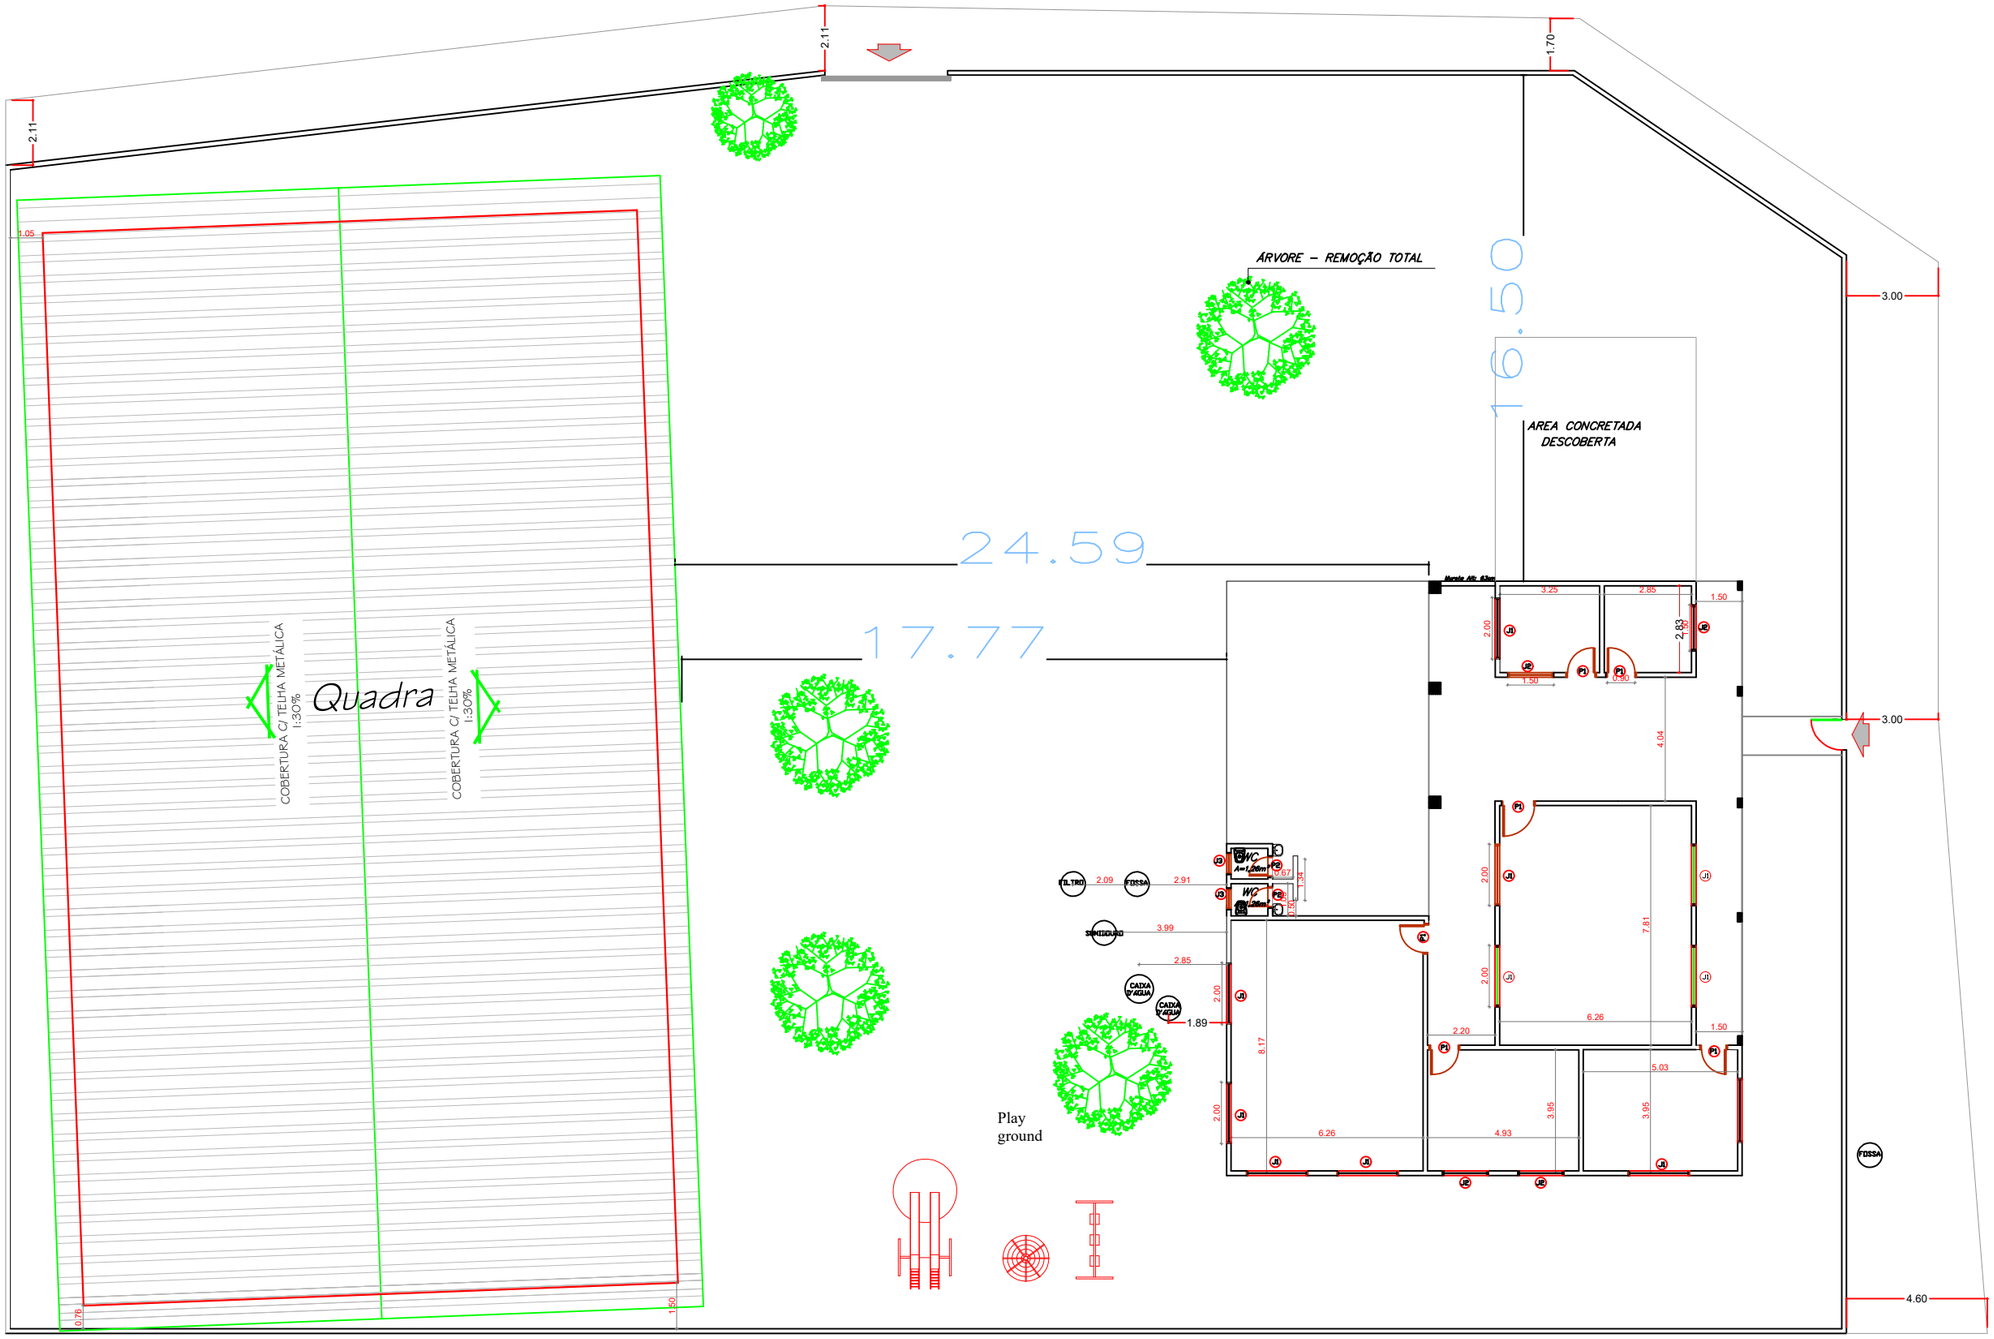

01 PLANTA DE LOCAÇÃO

ESC: 1:200

PREFEITURA MUNICIPAL DE VÁRZEA GRANDE

MAIS TRABALHO. NOVAS CONQUISTAS.

PREFEITURA MUNICIPAL DE VÁRZEA GRANDE

Av. Castelo Branco, Espaço Municipal, 2500 - Centro Sul, Várzea Grande/MT CEP 78125-700 - Fone/Fax: 65 3688 8000

PROJETO: EMEB MARIA DE LOURDES TOLEDO AREAS	LOCALIZAÇÃO: AVENIDA PRINCIPAL (ESTRADA DA PRAIA GRANDE - MT 050)	AUTOR DO PROJETO: KARINA CRISTINA DE ARRUDA ARQUITETA E URBANISTA CAU/MT 90873-8		QUADRO DE ÁREAS
OBRA: REFORMA E AMPLIAÇÃO	ASSUNTO: LOCAÇÃO	UNIDADE: METRO	ESCALA: Indicada	DATA: FEVEREIRO 2021

QUADRO DE ÁREAS

ÁREA TOTAL TERRENO:	2.375,04m²
ÁREA DA QUADRA:	679,00m²
ÁREA CONSTRUÍDA:	259,07m²
ÁREA AMPLIADA:	199,89m²
ÁREA COBERTURA:	537,44m²

FOLHA Nº 02/16