

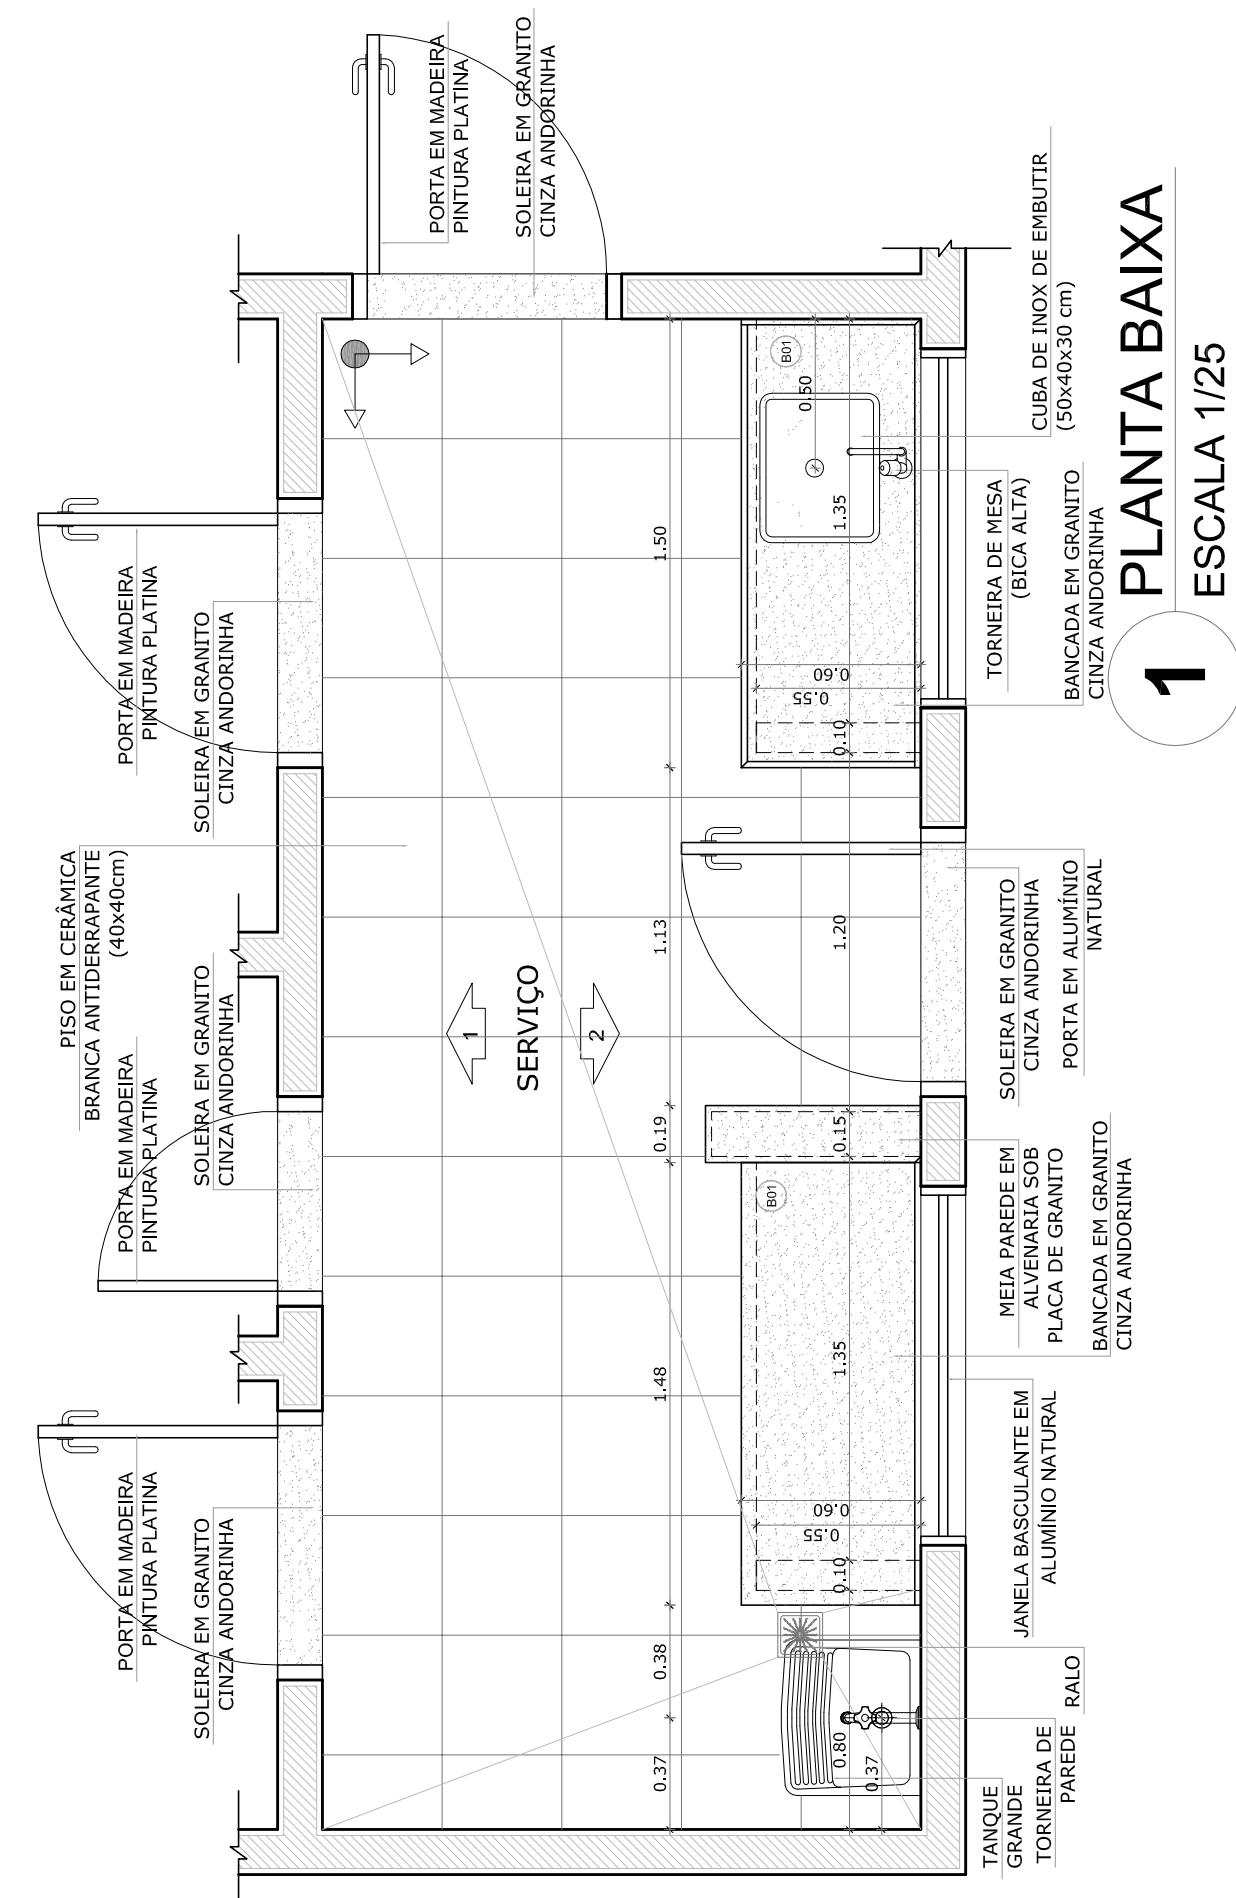


ÁREA DE SERVIÇO

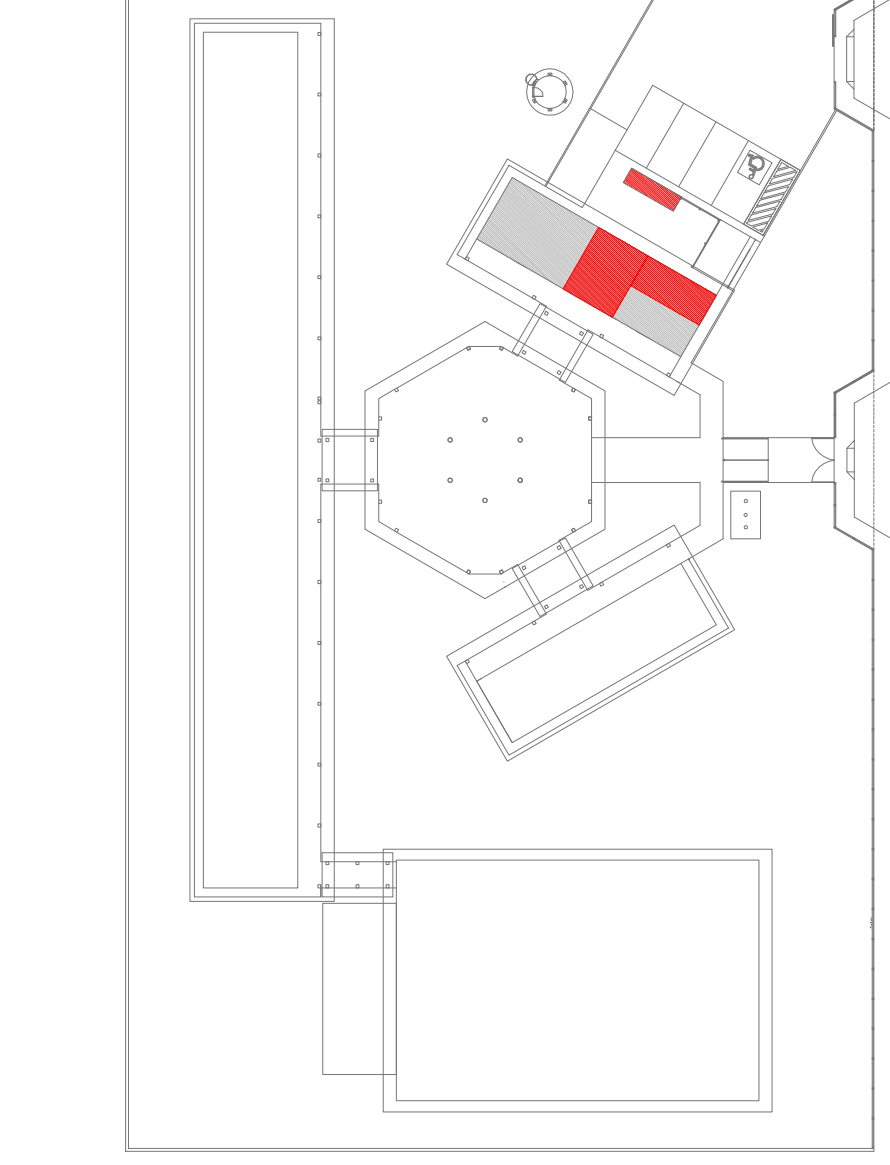

COZINHA

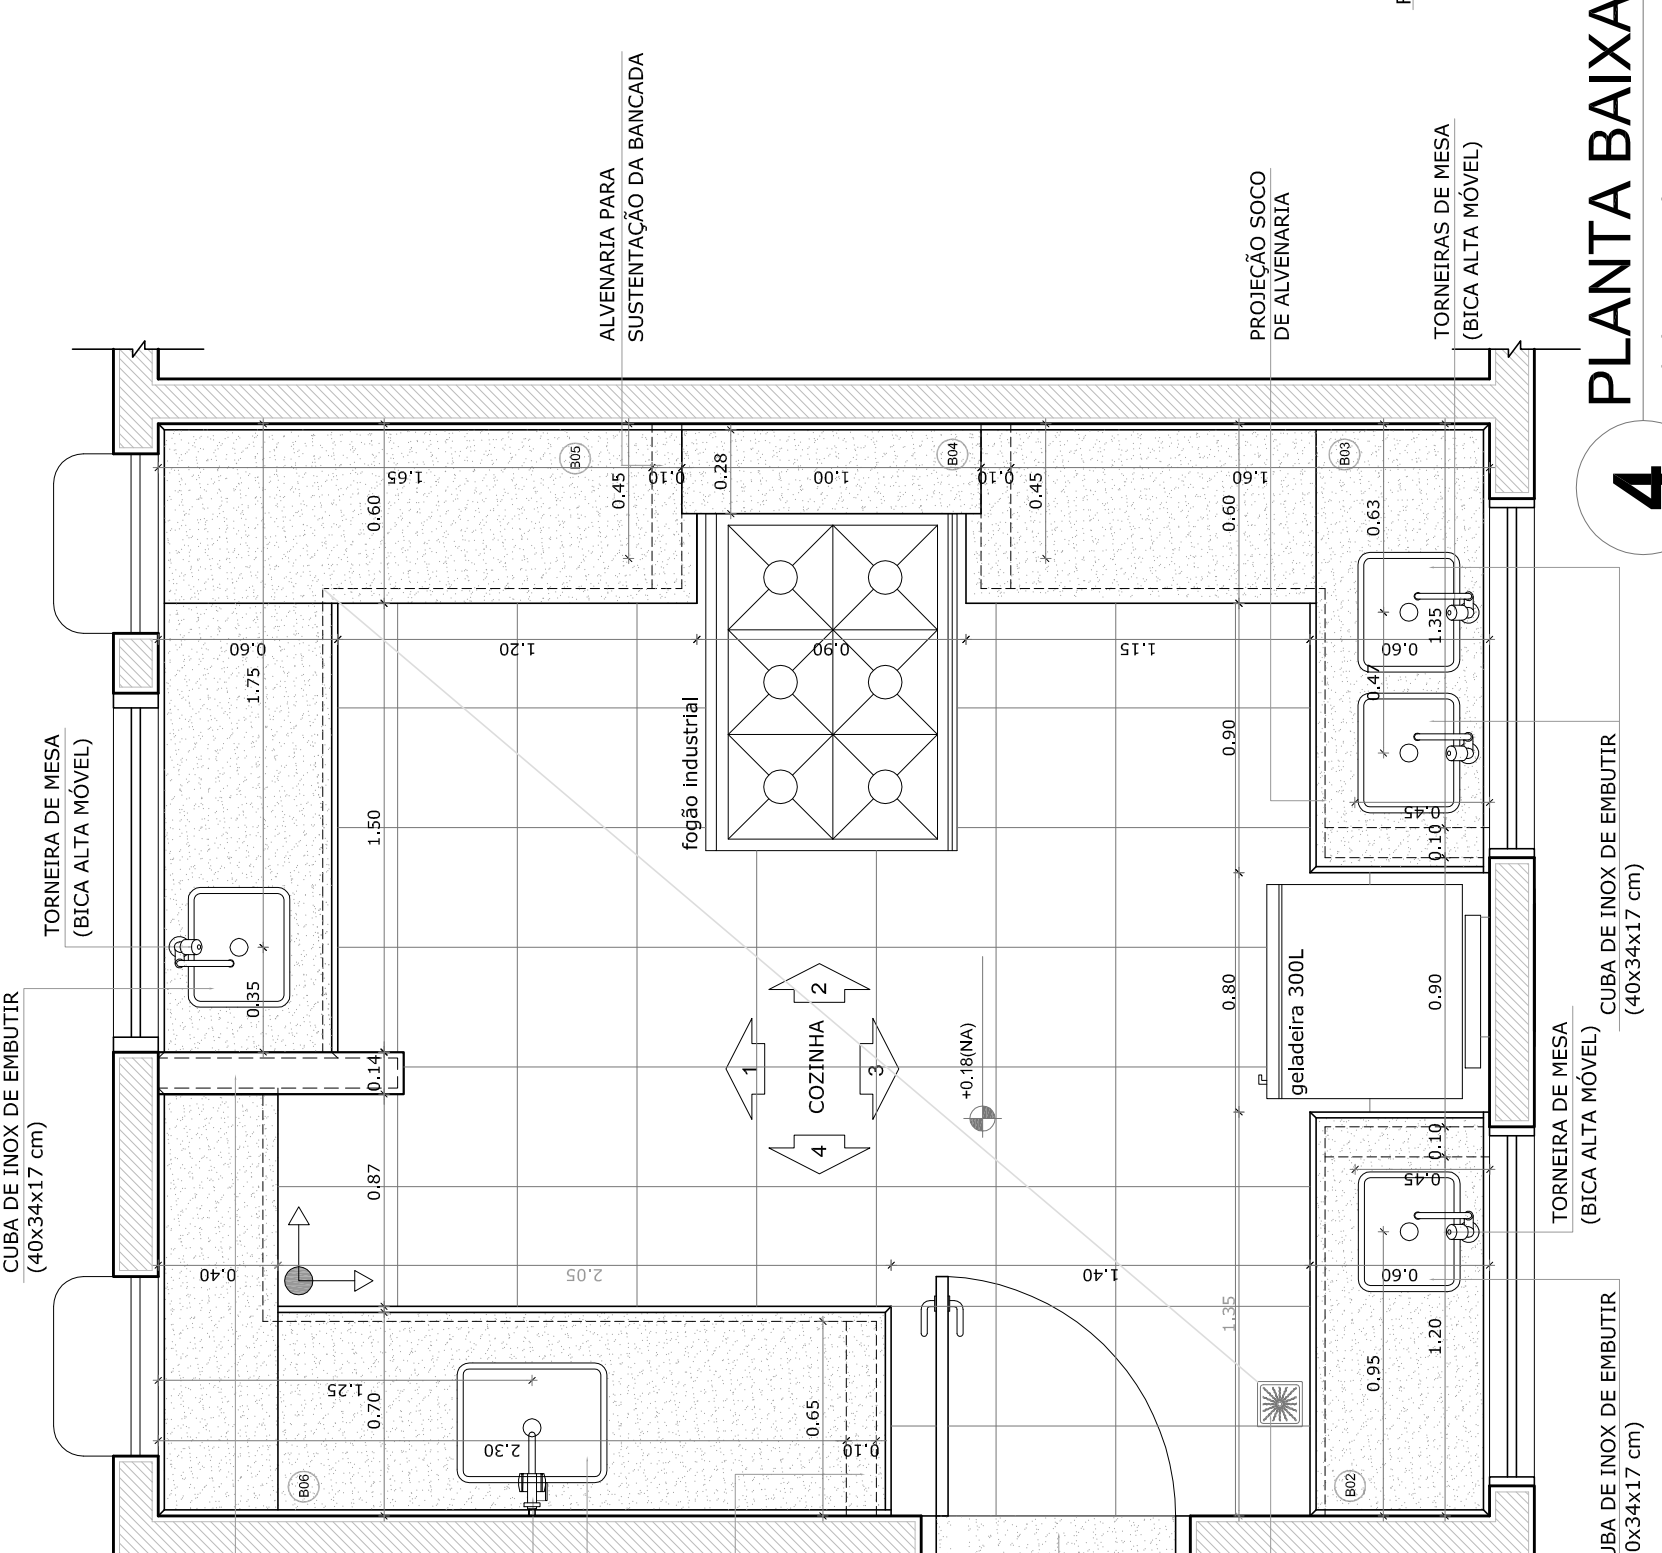

5 VISTA 1
ESCALA 1/25

