



1 DETALHAMENTO 01  
Escala 1:50

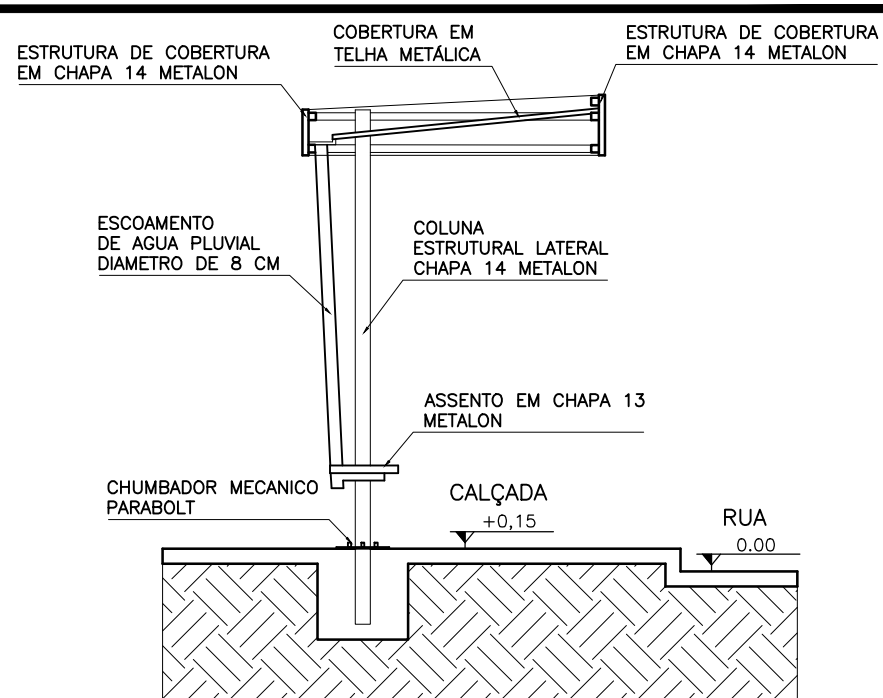

3 DETALHAMENTO 03  
Escala 1:50

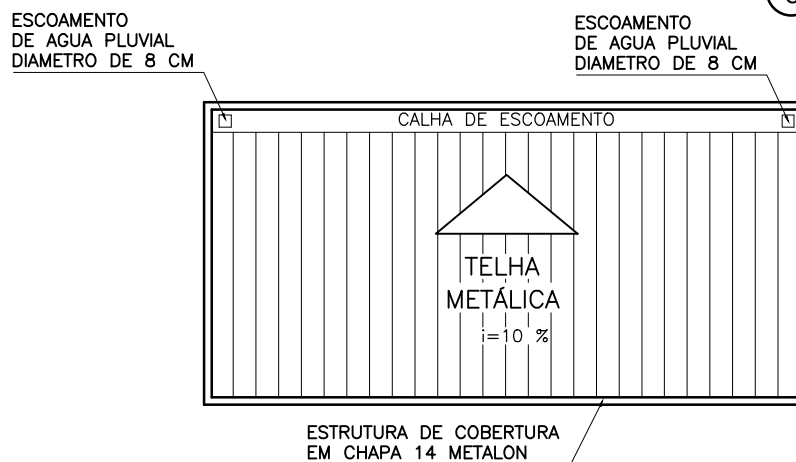

2 DETALHAMENTO 02  
Escala 1:50

