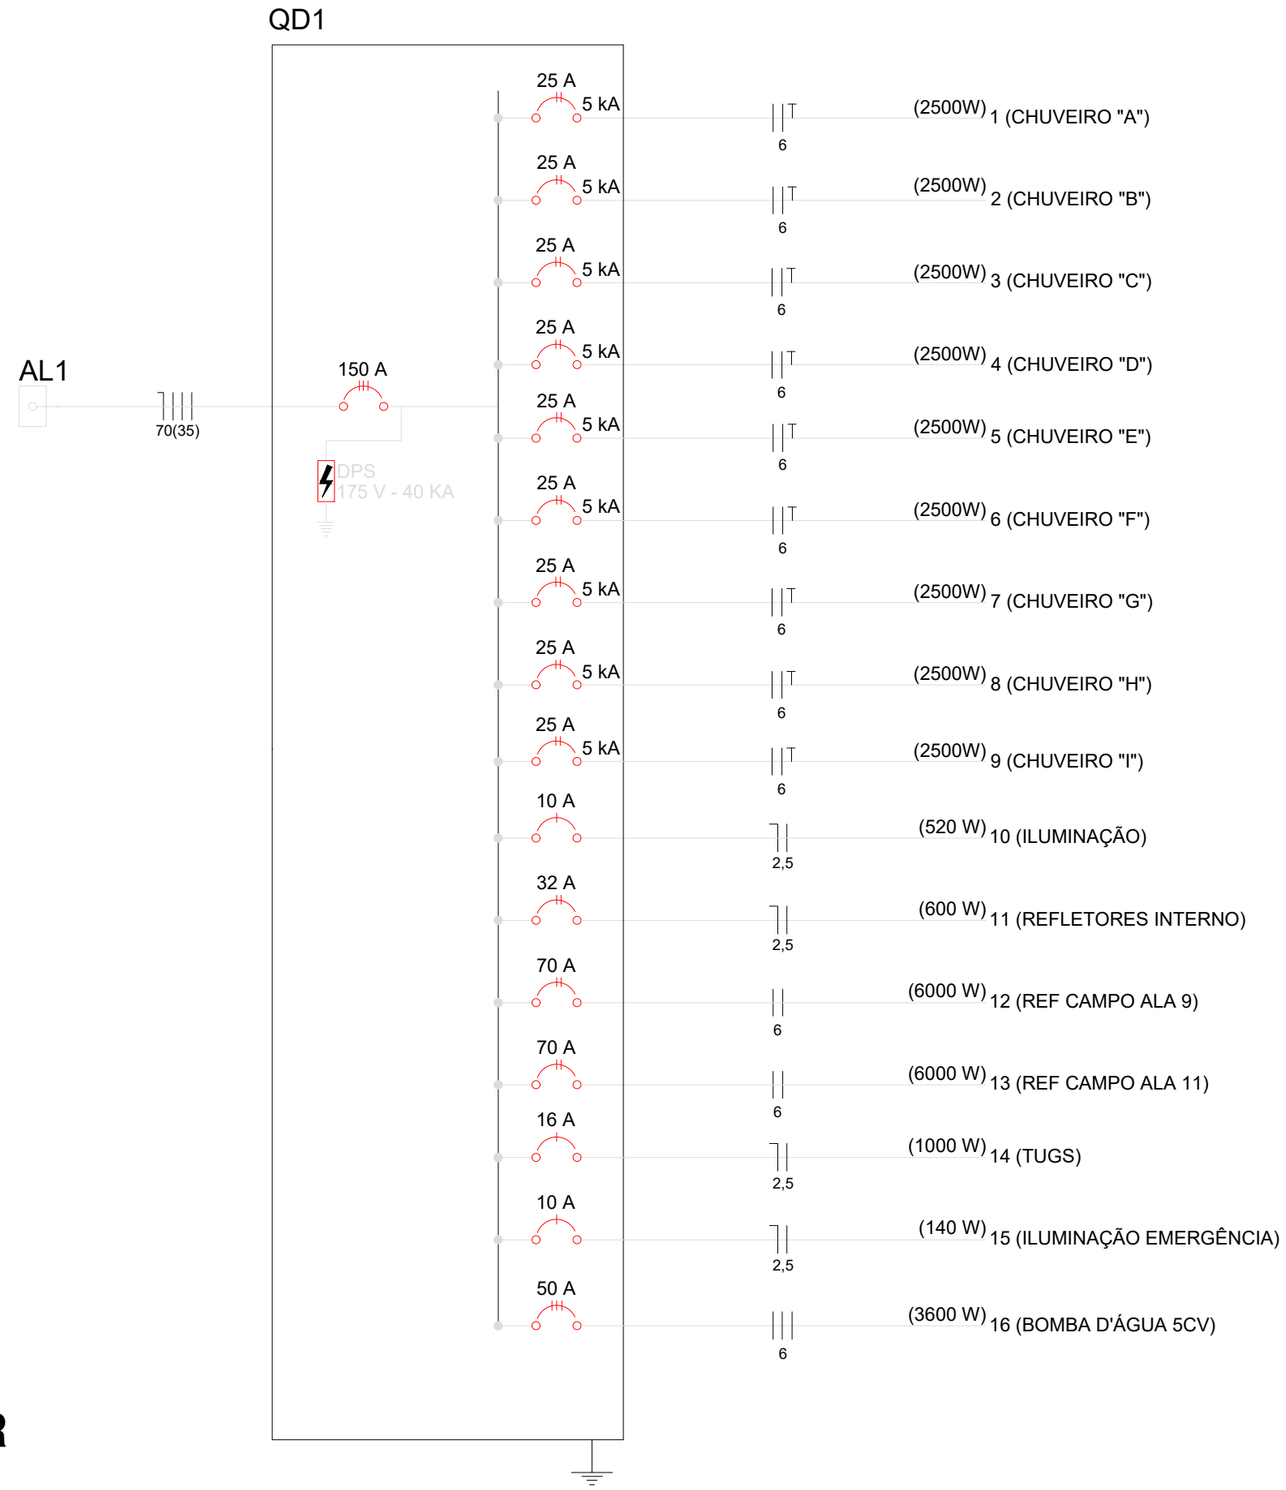

DIAGRAMA UNIFILAR

PREFEITURA MUNICIPAL DE VÁRZEA GRANDE — Mais por Você. Mais por Várzea Grande.	**PREFEITURA MUNICIPAL DE VÁRZEA GRANDE** Av. Castelo Branco, Espaço Municipal, 2500 - Centro Sul, Várzea Grande/MT CEP 78125-700 - Fone/Fax: 65 3688 8000 **LOCALIZAÇÃO:** ENDEREÇO: RUA LUIZINHO DE LIMA, S/Nº, BAIRRO: CAPÃO GRANDE VÁRZEA GRANDE - MT	**PROJETO:** PROJETO ELÉTRICO **OBRA:** REFORMA E REVITALIZAÇÃO DO ESTÁDIO DE FUTEBOL JOEL RAMOS "PITOTE"	**DATA:** JULHO/2023 **UNIDADE:** METRO	**AUTOR DO PROJETO:** ANDREY MORAIS RIBEIRO FONSECA ENGENHEIRO ELETRICISTA CREA 320163/ D-TO	**ÁREAS:** -ÁREA DO TERRENO: 8.695,00 m² - ÁREA DO CAMPO: 5.890,82 m² -ÁREA DO VESTIÁRIO:129,35 m² -ÁREA CONCRETADA: 1.827,00 m² -ÁREA DE BRITA: 667,00 m²	**FOLHA Nº:** 05/06