


1 PLANTA DE IMPLANTAÇÃO
ESC: 1:750

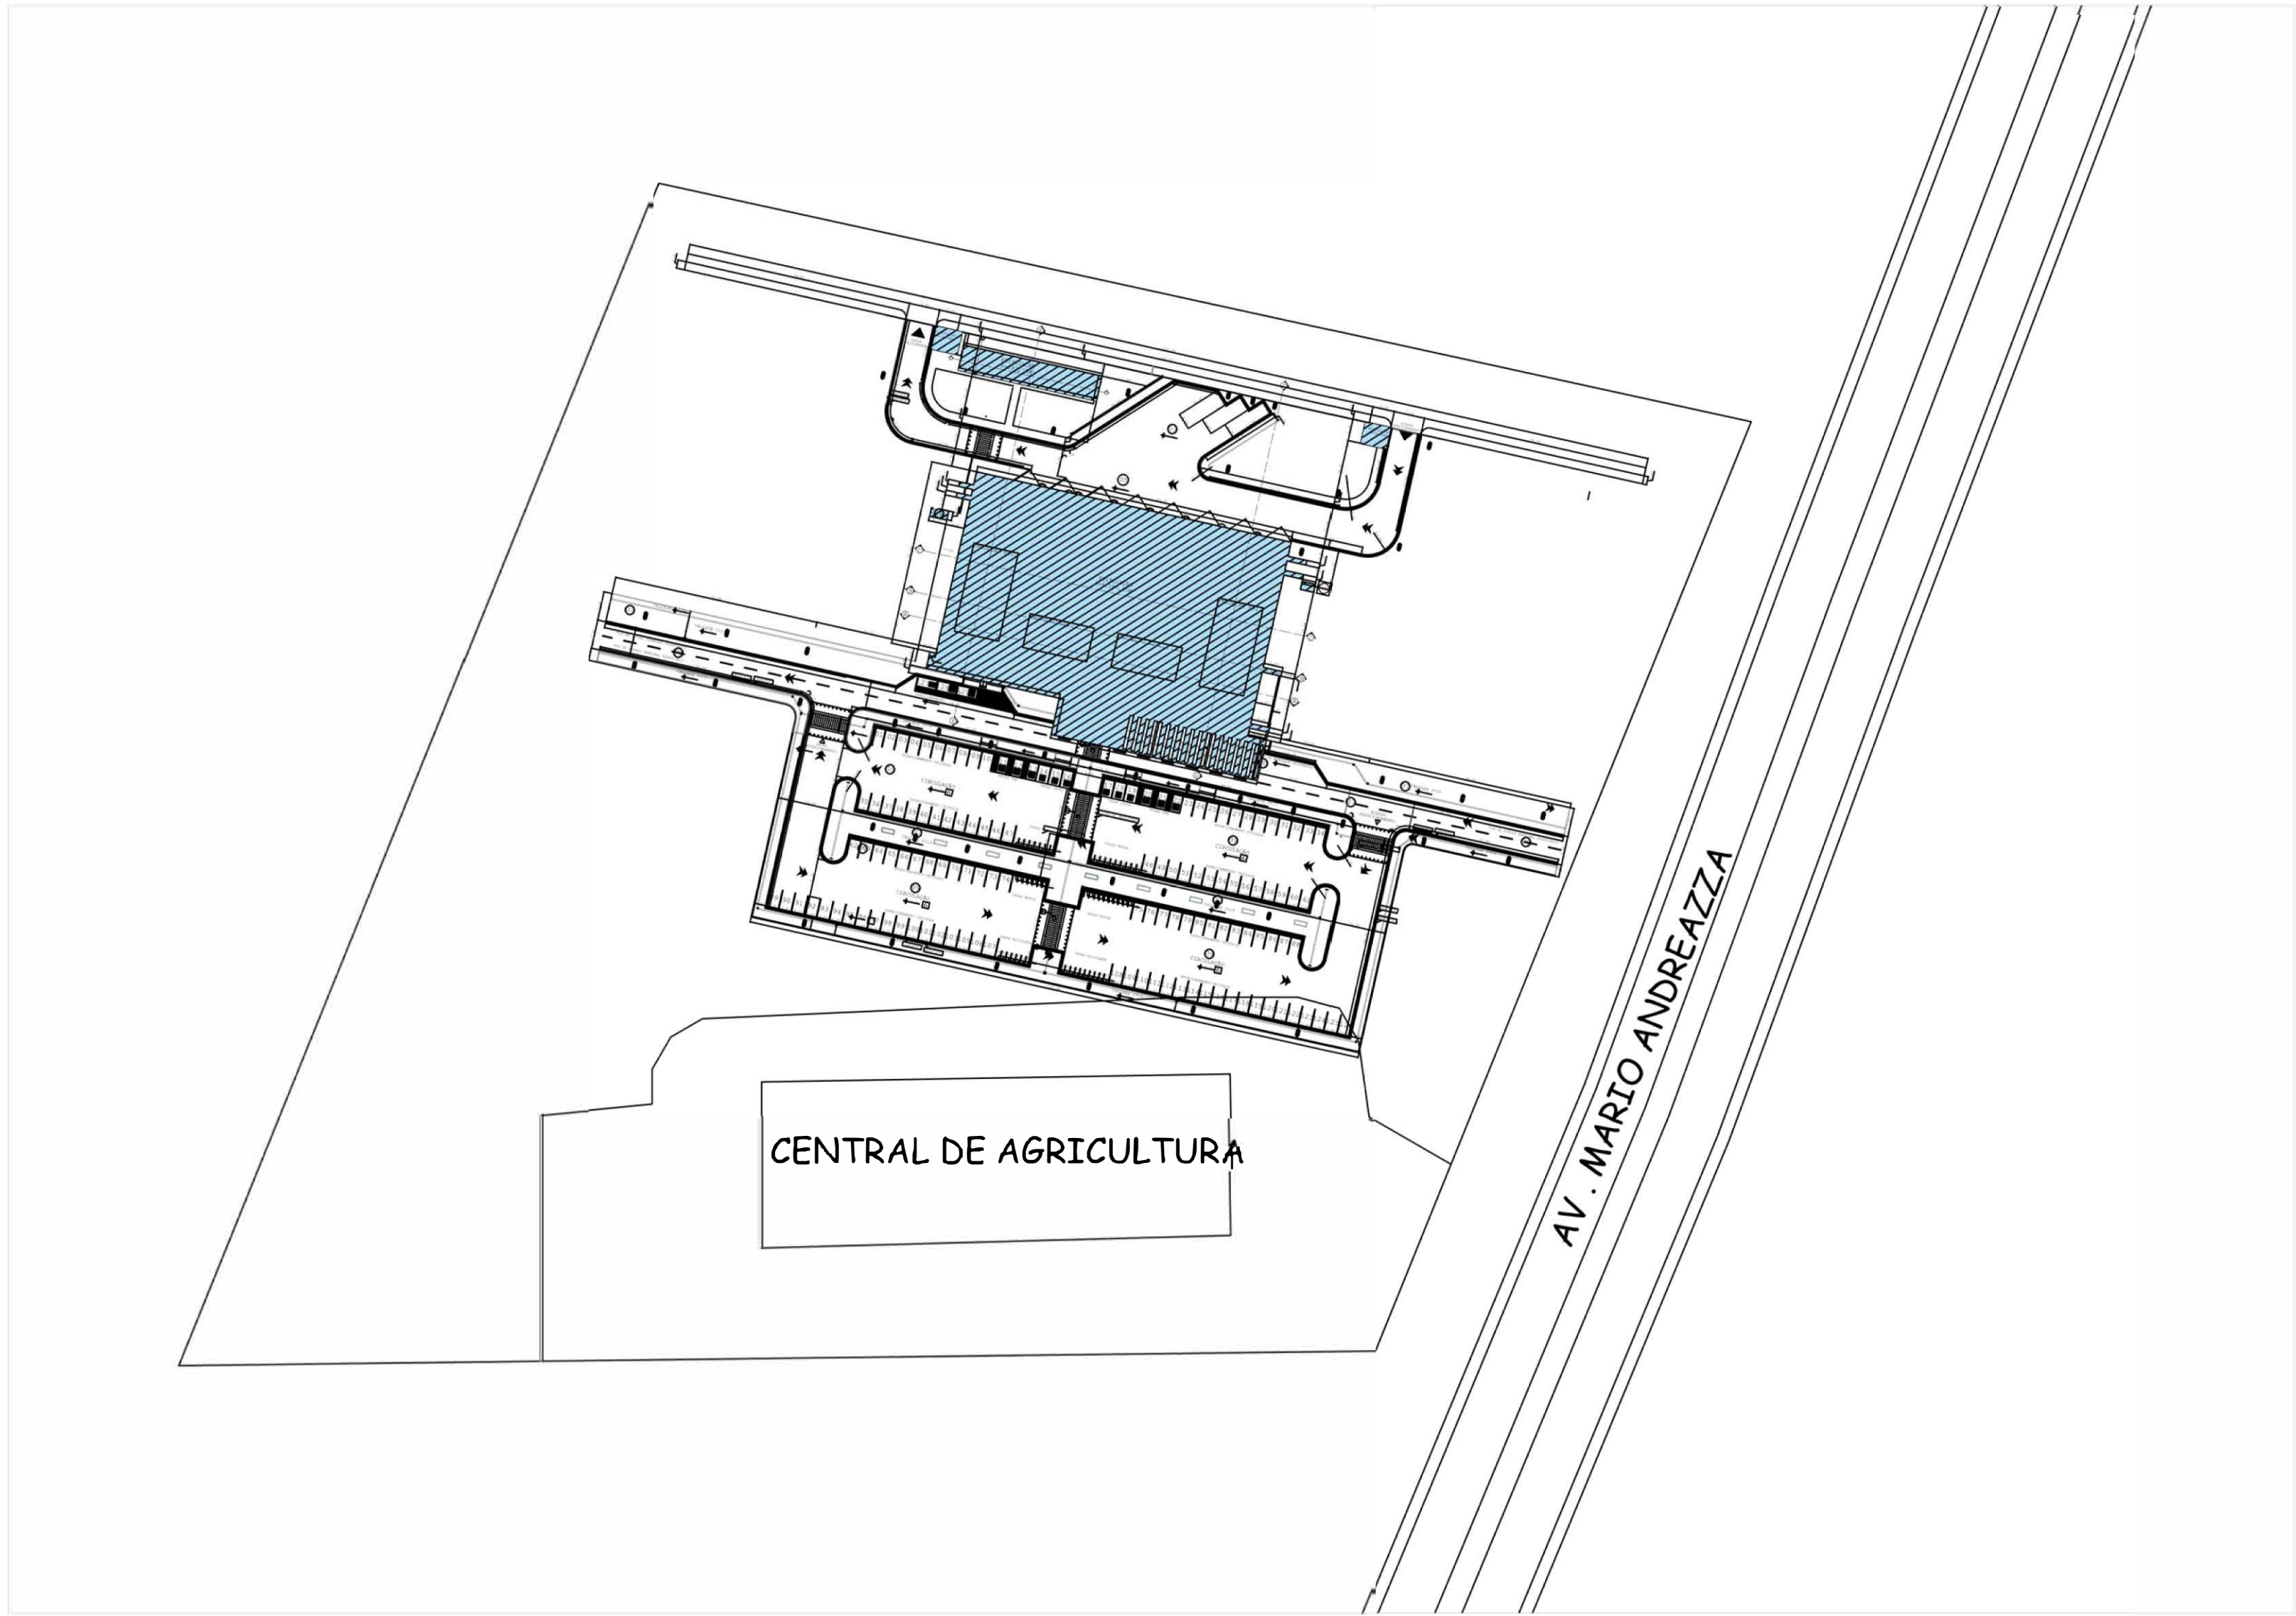

2 PLANTA DE LOCALIZAÇÃO
ESC: S/N

QUADRO DE ÁREAS		m²
ÁREA DO TERRENO		36059,93m²
ÁREA CONSTRUÍDA		4008,99m²
ÁREA CALÇADA		15057,25m²
ÁREA ESTACIONAMENTO		6044,62m²
ÁREA PAVIMENTADA		15423,27m²
ÁREA DE COBERTURA		12,24m²
ÁREA DE FERRAMENTARIA		62,77m²
CALCULADO DE APROVEITAMENTO		1,482

 PREFEITURA MUNICIPAL DE VÁRZEA GRANDE <i>Mais por Você. Mais por Várzea Grande.</i>		ARQUITETURA
TIPO DA OBRA	RODOVIÁRIA DE VÁRZEA GRANDE - MT INSTITUCIONAL	
PROJETAR	PREFEITURA MUNICIPAL DE VÁRZEA GRANDE - MT. 01.507.548/0001-10	
ENDEREÇO	AVENIDA MÁRIO ANDREAZZA, S/N, BAIRRO: NOVO MUNDO, CEP: 78.149-171, VÁRZEA GRANDE-MT.	
AUTOR DO PROJETO	ENODES SOARES Arquiteto e Urbanista CAU-A 56.502-2	
ASSUNTO	PLANTA DE LOCALIZAÇÃO E IMPLANTAÇÃO	FOLHA: 01/10
ESCALA: 1/250	ATUALIZAÇÃO: MARÇO/2024	
DESENHO	ÁREAS:	