



36 DETALHAMENTO LANCHONETE  
ESC:1/20

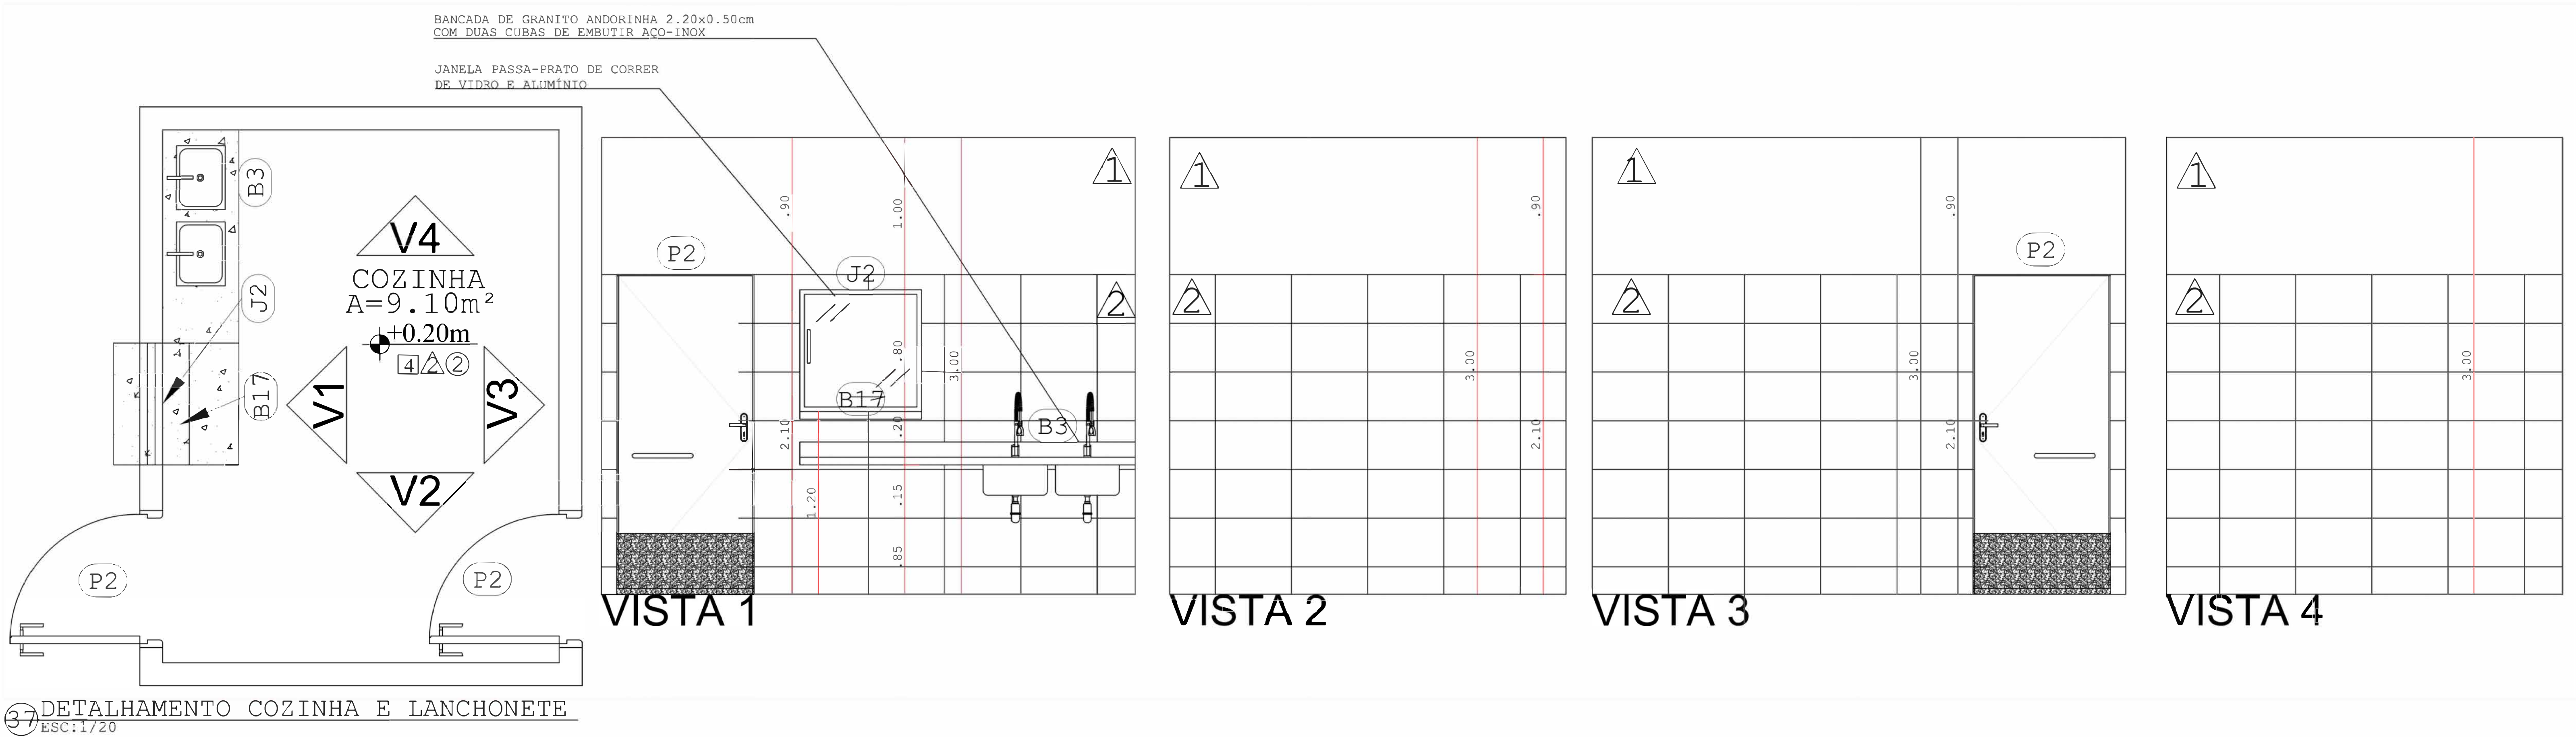

37 DETALHAMENTO COZINHA E LANCHONETE  
ESC:1/20

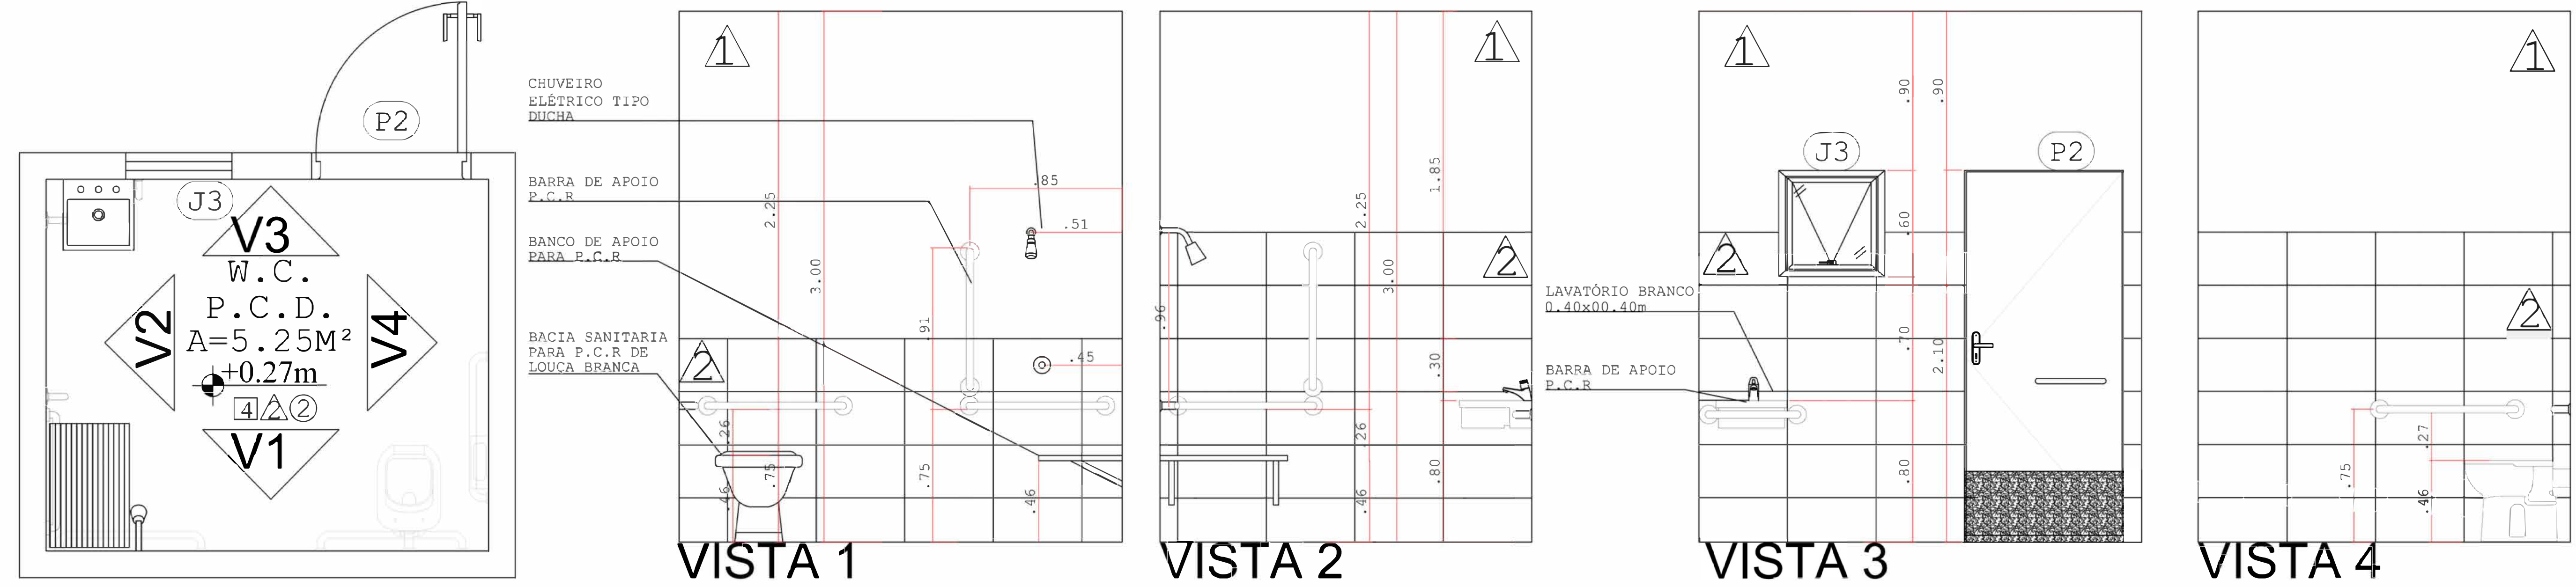

38 DETALHAMENTO WC P.C.D.  
ESC:1/20

		PREFEITURA MUNICIPAL DE <b>VÁRZEA GRANDE</b> <i>Mais por Você. Mais por Várzea Grande.</i>	
TIPO DA OBRA:	RODOVIÁRIA DE VÁRZEA GRANDE - MT INSTITUCIONAL		
PROPRIETÁRIO:	PREFEITURA MUNICIPAL DE VÁRZEA GRANDE - MT.		
CPF/CNPJ:	03.507.548/0001-10		
ENDEREÇO:	AVENIDA MÁRIO ANDREAZZA, S/N, BAIRRO: NOVO MUNDO, CEP: 78.149-371, VÁRZEA GRANDE-MT.		
AUTOR DO PROJETO:	ENODES SOARES Arquiteto e Urbanista CAU: A 56.502-2		
ASSUNTO:	DETALHAMENTOS		
ESCALA:	ATUALIZAÇÃO:	ÁREAS:	FOLHA:
1/50	MARÇO/2024		08/10
DESENHO:			