
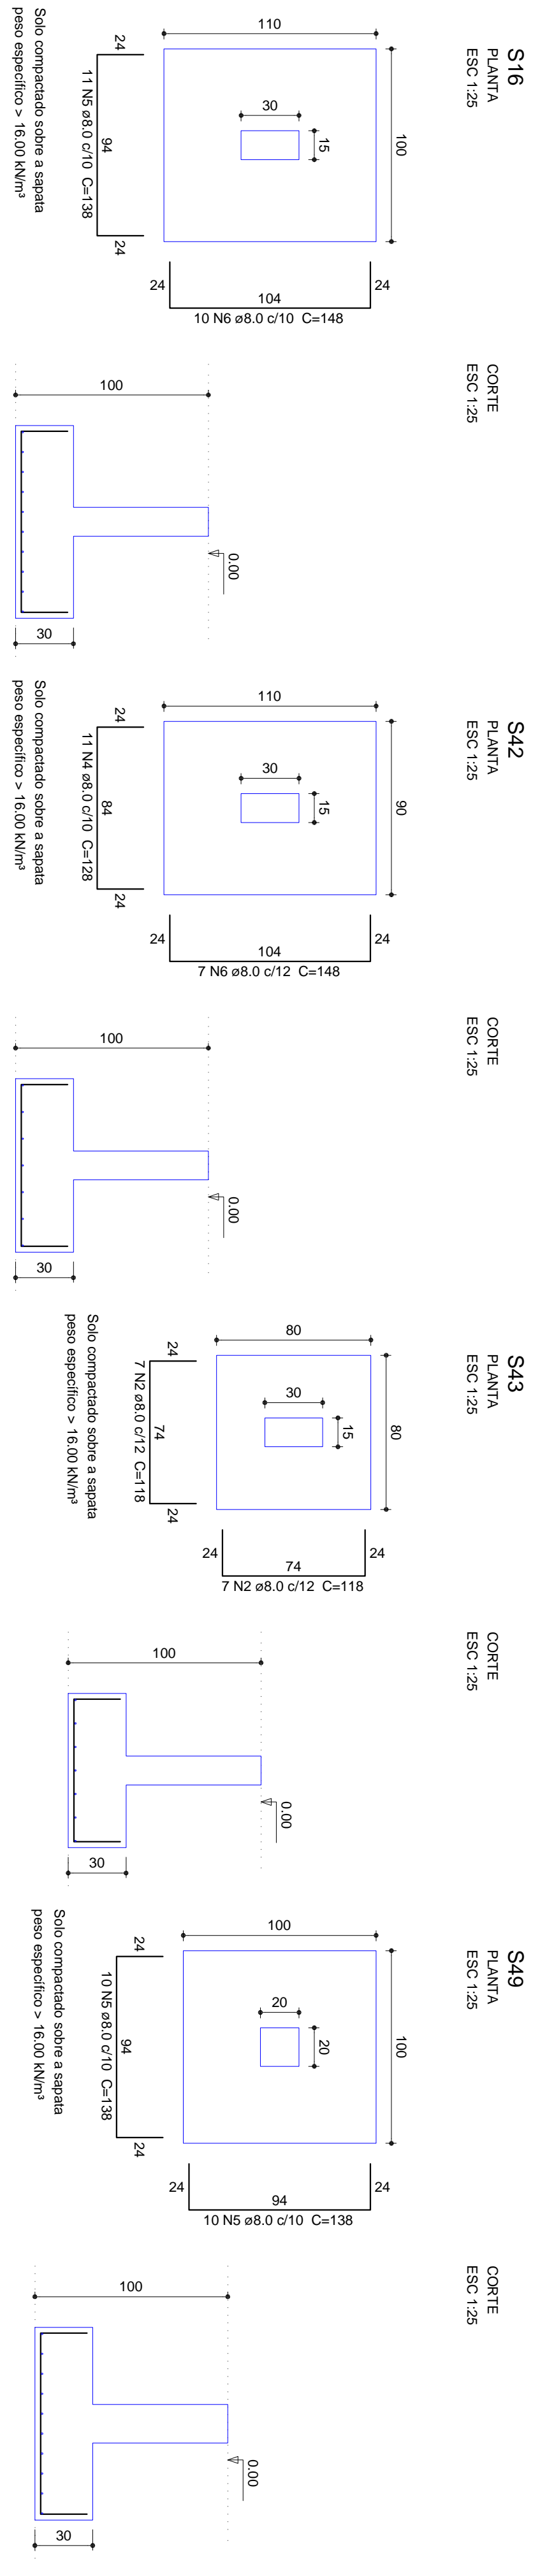



Planta de locação  
escala 1:50

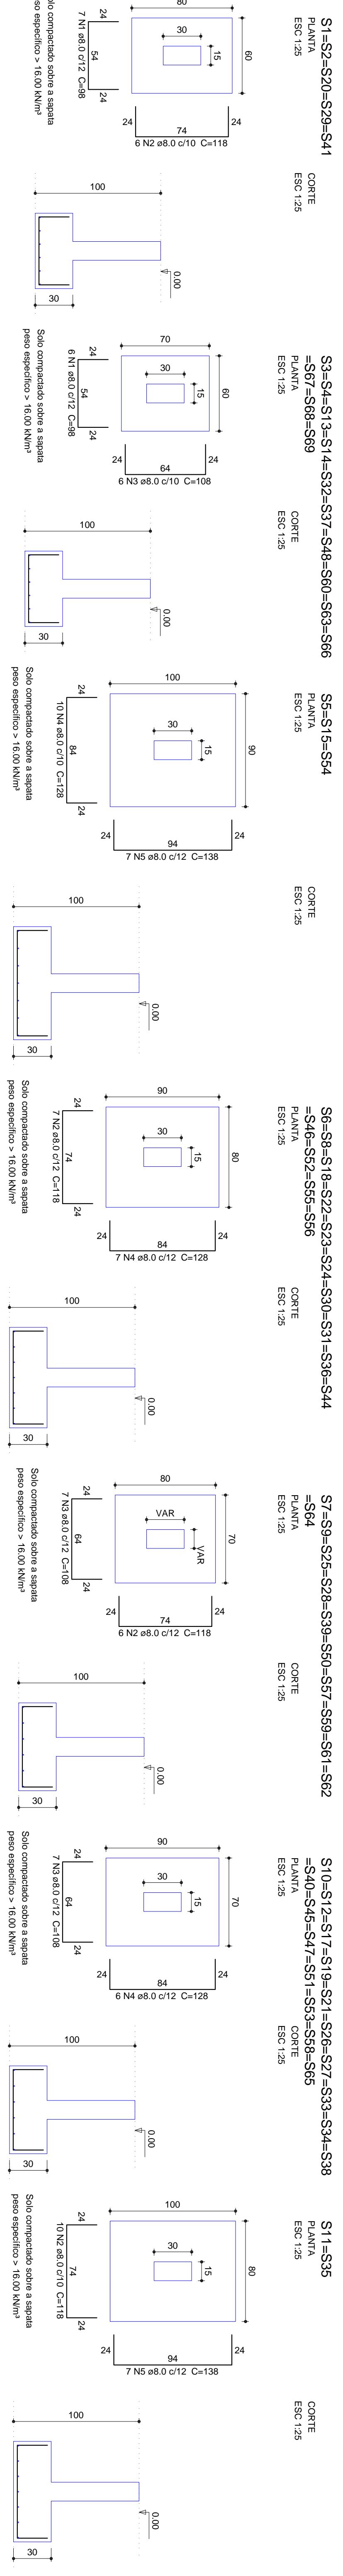




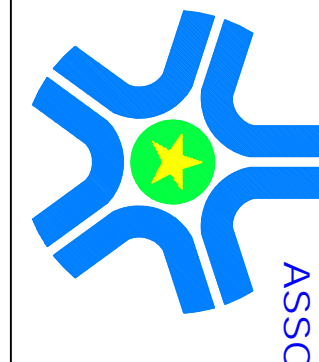Coordenado do CREA		Coordenado do Profissional	
<div><div>ASSOCIAÇÃO MATO-GROSSENSE DOS MUNICÍPIOS Coordenação Técnica e de Projetos E-MAIL: <a href="mailto:coordenacao@amg.org.br">coordenacao@amg.org.br</a> Adm. Valdeir Luiz Colle</div></div>			
Tipo de Obra		Institucional	Módulo/Edifício
Obra		URB - TIPO II	
Proprietário		Prefeitura Municipal de Várzea Grande - MT	
Endereço			
Autor do Projeto			
Responsável Técnico P. / obra			
Assunto		Projeto Estrutural	
Data		Setembro de 2014	
Arquivo		Arquivo	
		Quadro de Atribuições	
		FOLHA Nº 01/15	