



PAISAGISMO			
SIMBOLOGIA	DESCRIÇÃO	IMAGEM	LOCAL QUANTIDADE
	GRAMMA ESMERALDA		CANTEIROS DE 1 A 11 2.300,98m²
	Pavedeira		CANTEIROS 14.00m²
	PERIQUITO		CANTEIROS 1
	OITI		CANTEIROS 10 UN.
	Chrysocoma		CANTEIRO 4, 05UN.
	MANACÁ DA SERRA		CANTEIRO 4, 05UN.
	JERNIA		CANTEIROS 17 UN.
	PRIMAVERA		PLAYGROUND 06 UN.
	PÁTIO EXTERNO E PASSEIO		25 UN.

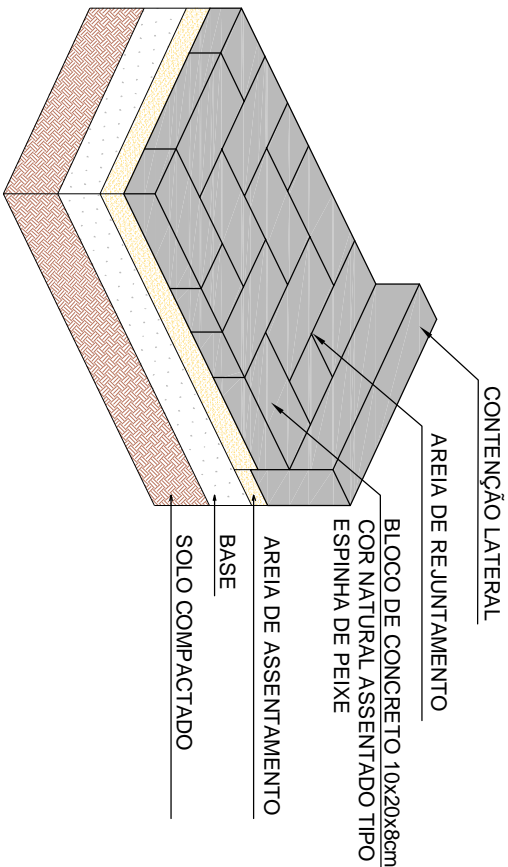

DETALHE DO ASSENTAMENTO DOS BLOCOS INTERMEDIADOS. ESCALA: 1/50

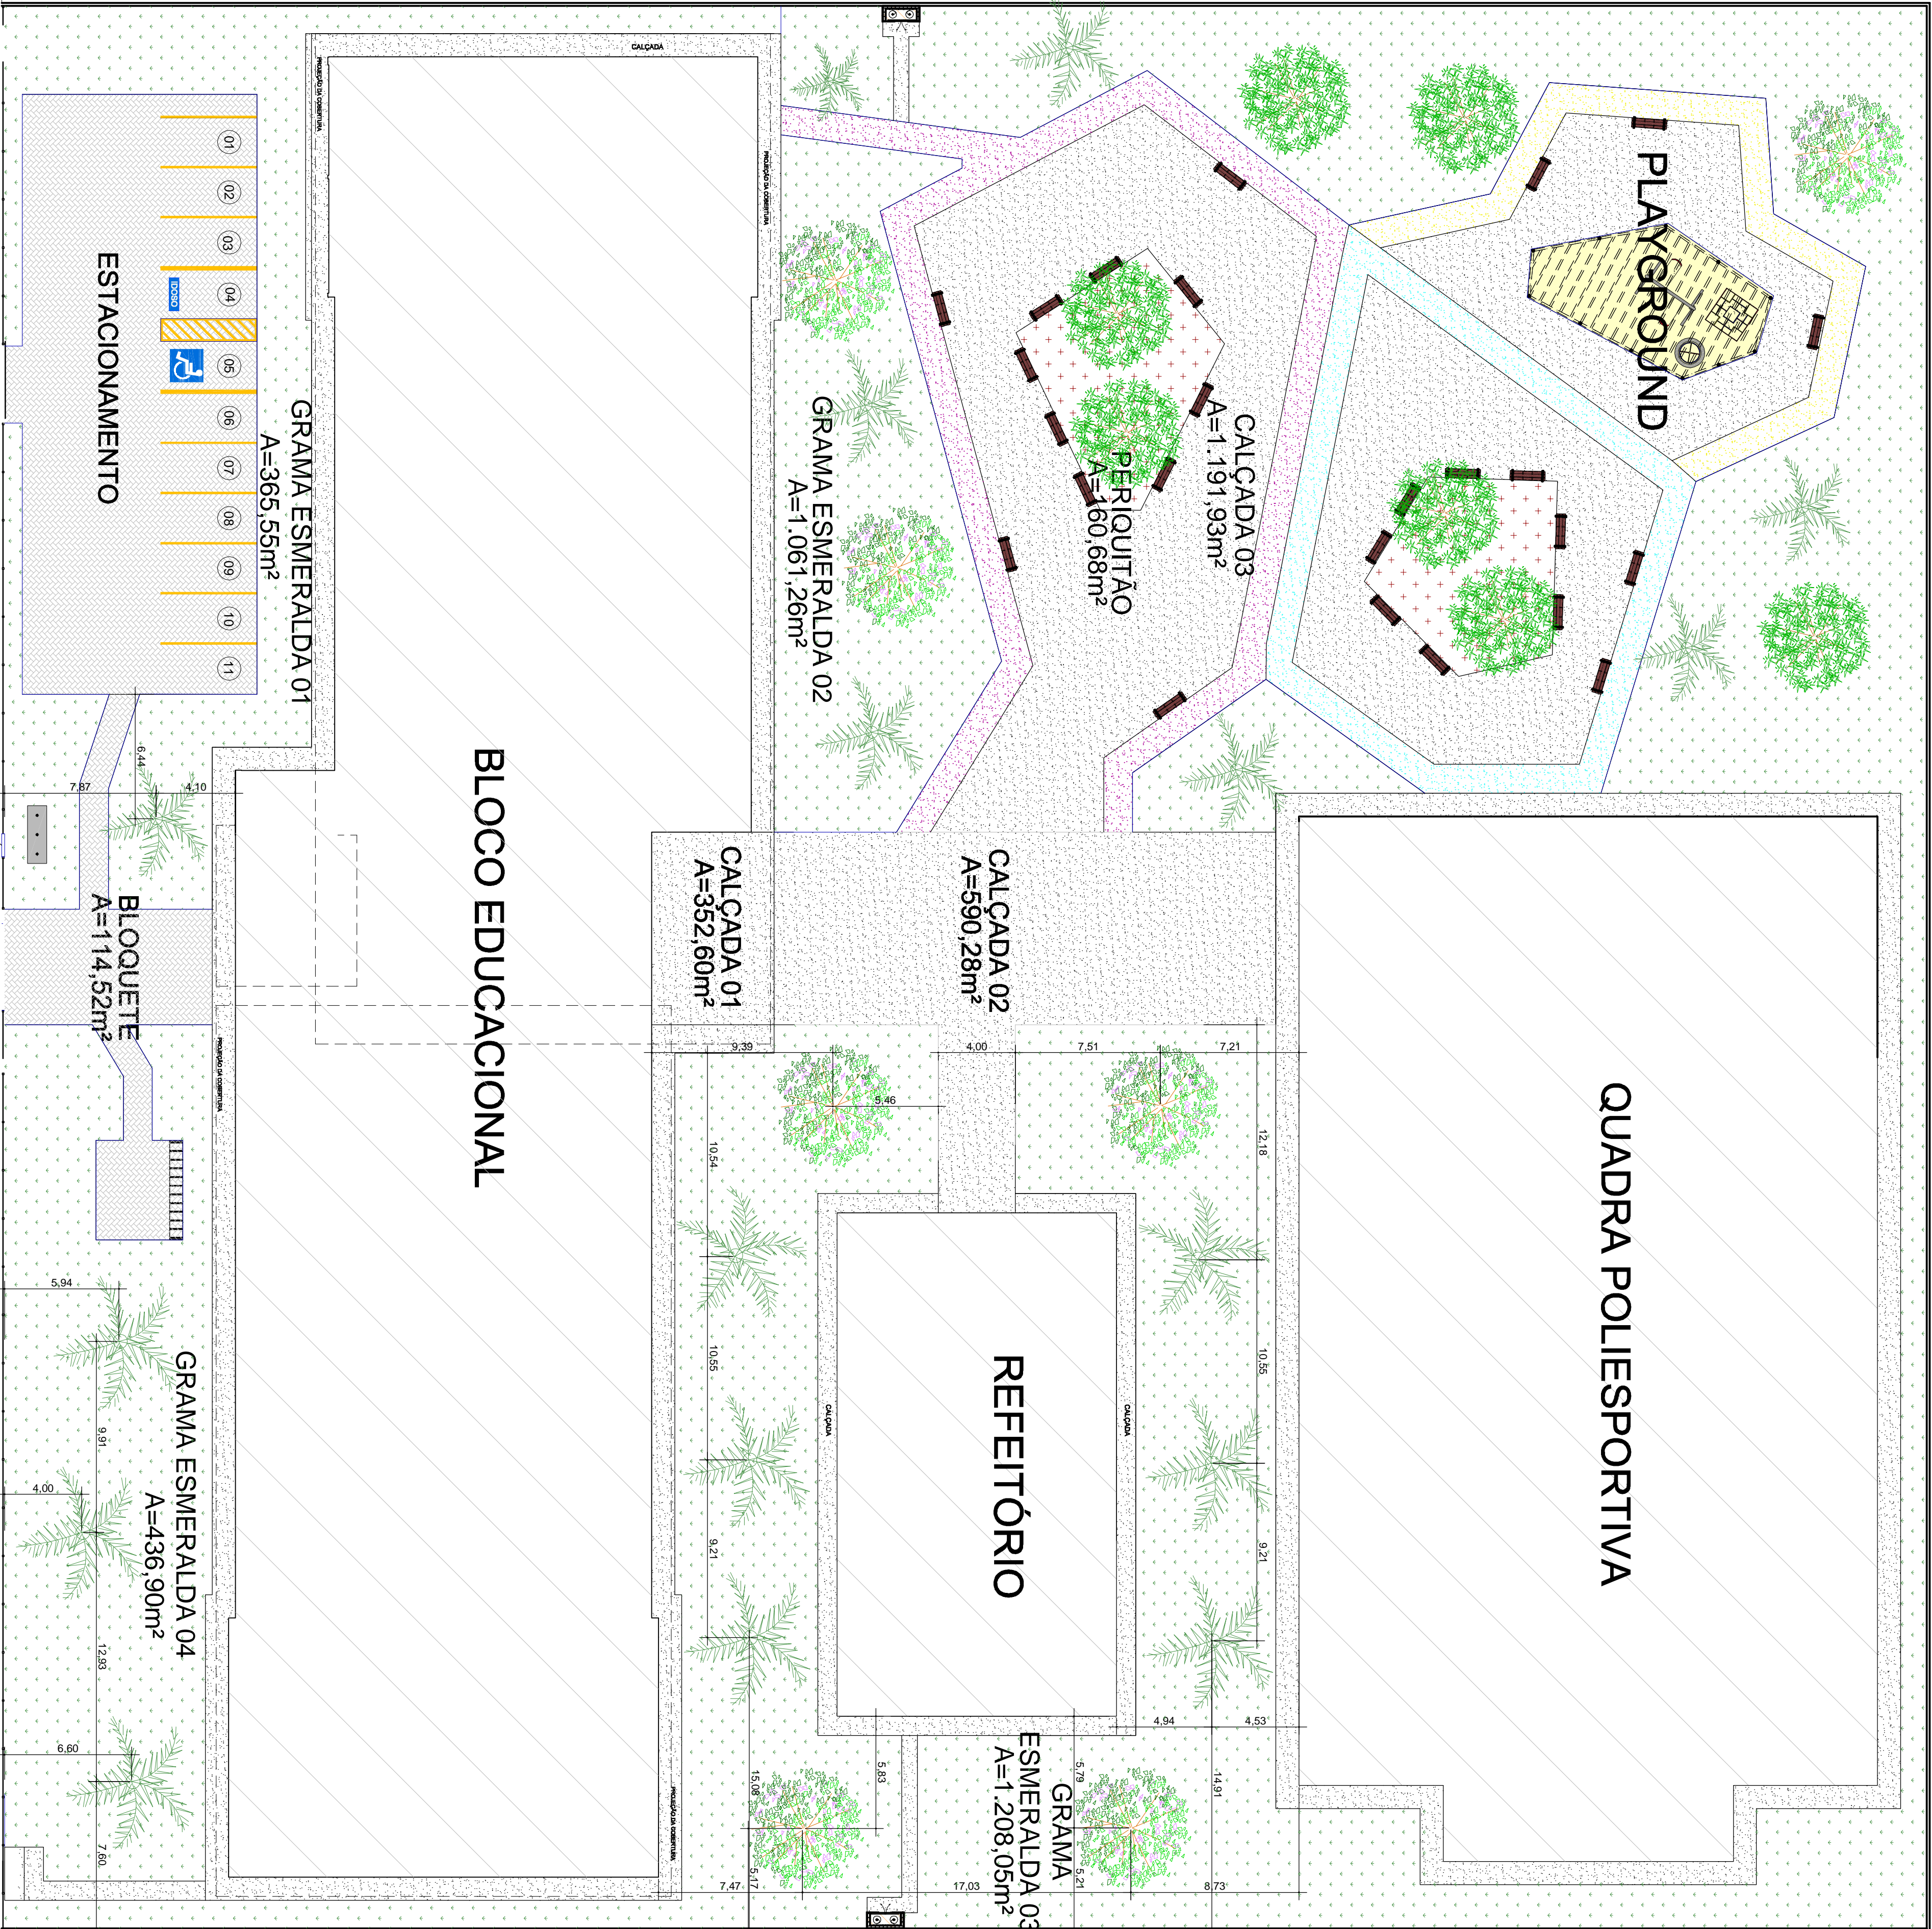


BLOCO EDUCACIONAL

QUADRA POLIESPORTIVA

REFEITÓRIO

ESTACIONAMENTO

BLOQUETE

<div>SECRETARIA DE ESTADO DE EDUCAÇÃO SECRETARIA ADJUNTA DE OBRAS DE EDUCAÇÃO - SAOB</div> <div><div>SECRETARIA DE ESTADO DE EDUCAÇÃO SECRETARIA ADJUNTA DE OBRAS DE EDUCAÇÃO - SAOB</div></div>		ESTADO DE MATO GROSSO SECRETARIA DE ESTADO DE EDUCAÇÃO SECRETARIA ADJUNTA DE OBRAS DE EDUCAÇÃO - SAOB	
TIPO DA OBRA	OBRA - INSTITUCIONAL ESCOLA ESTADUAL PARQUE SABIA	FOLHA Nº	
PROPRIETARIO CPF OU CGC	SECRETARIA DE ESTADO DE EDUCAÇÃO, ESPORTE E LAZER	06/10	
LOCAL E INSCRIÇÃO CADASTRAL	RUA JUSCELINO KUBITSCHKE, S/Nº PARQUE SABIA (SÃO MATEUS) - VÁRZEA GRANDE / MT	01	
AUTOR DO PROJETO	GLAUCIA REGINA PARRAGA MADAF	01	
CREA DO MT - CDE	ARQUITETA E URBANISTA	01	
RESPONSÁVEL TÉCNICO	CREA DO MT - CDE	01	
ESCALA INDICAÇÃO	DATA: ABRIL/2017	01	
DESENHO	PROJETO DE PAISAGISMO	01	
ESTATÍSTICA			
ÁREAS		FOLHA Nº	
% DE OBRIGAÇÃO		06/10	
TÉRREO		01	
DEMÁS PAV.		01	