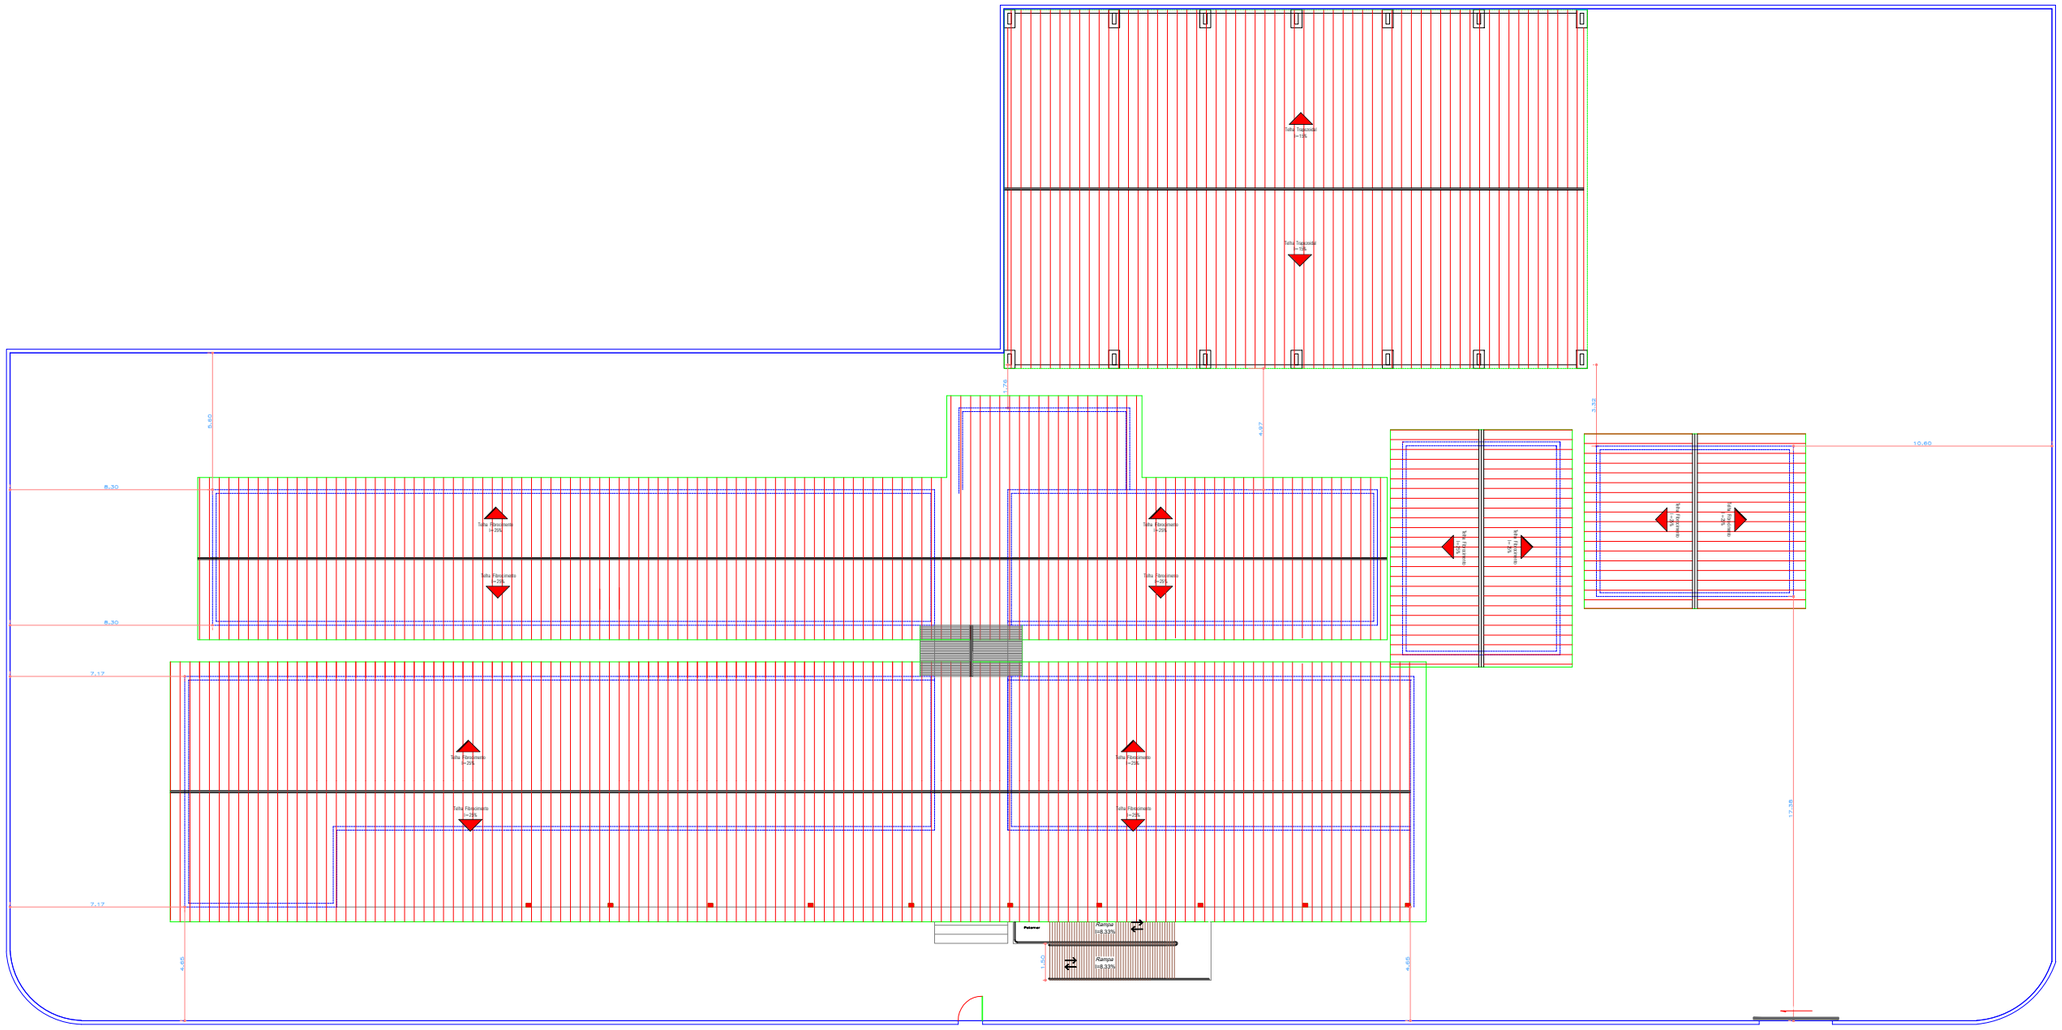
Telha Fibrocimento
e=6mm
Telha Fibrocimento
e=6mm
Telha Fibrocimento
e=6mm