

NORMA: NTCB 01/2016

4.2. NÃO SERÃO COMPUTADAS PARA FINS DE DIMENSIONAMENTO DE SISTEMAS HIDRÁULICOS E COMPARTIMENTAÇÃO.

Denominação	Área (m²)
Coberturas exclusivas de bombas de Combustível	
Reservatórios de água	
Piscinas, banheiros, vestiários	83,83
Coberturas das praças de pedágio	
Área total excluída	83,83

NORMA: NTCB 01/2016

5. REQUISITOS DA LEGISLAÇÃO




5.1. EDIFICAÇÕES NOVAS ENQUADRAMENTO NA LEI 10.402/2016

5.1.1 ENQUADRAMENTO LEGAL (Lei 10.402/2016)			
TABELA 7 (Classificação)			
Grupo	Ocupação	Divisão	Descrição
H	Serviço de Saúde e Institucional	H-3	Hospital e assemelhados
TABELA 8 (Altura)			
Tipo	Denominação		Altura
I	Edificação Térrea		Um pavimento
TABELA 9 (Carga de incêndio)			
Risco		Carga de incêndio	
Baixo		300 Em MJ/m²	
TABELA 10 (Edificações existentes)			
Período de existência			
Para ser considerada existente, a edificação deve atender aos requisitos do item 5.3 da NTCB 01			

Discriminação do pavimento/setor	Ocupação	Risco	Nº de pisos	Pé direito (m)	Área (m²)	Carga de incêndio (MJ/m²)	Carga de Incêndio Total (área X Carga de Incêndio)
EXAME INDIF. 01 e 02, GESSO IMOBILIZAÇÃO/FRATURA	Serviço de Saúde e Institucional	Baixo	Térreo	3,00	31,98	300	9.594
ATENDIMENTO SOCIAL, CLASSIFIC. DE RISCO, ARQUIVO MÉDICO, ÁREA DE RECEPÇÃO	Serviço de Saúde e Institucional	Baixo	Térreo	3,00	38,23	300	11.469
GUARDA TEMPORÁRIA, HIGIENIZAÇÃO, SALA DE URGÊNCIA E EMERGÊNCIA POSTO DE SERVIÇO E ENFERMAGEM	Serviço de Saúde e Institucional	Baixo	Térreo	3,00	58,35	300	17.505
ESPERA PARA PÚBLICO E PACIENTES 01, CIRCULAÇÃO 01.	Serviço de Saúde e Institucional	Baixo	Térreo	3,00	71,32	300	21.396
ESPERA PARA PÚBLICO E PACIENTES 02, CIRCULAÇÃO 02.	Serviço de Saúde e Institucional	Baixo	Térreo	3,00	87,86	300	26.358
SALA DE APLICAÇÃO E MEDICAÇÃO, INALAÇÃO, LABORATÓRIO PROCESSAMENTO, SALA DE EXAMES DA RADIOLOGIA	Serviço de Saúde e Institucional	Baixo	Térreo	3,00	72,07	300	21.621
QUARTO INDIVIDUAL DE CURTA DURAÇÃO, POSTO ENFERMAGEM E SERVIÇOS, OBSERVAÇÃO PEDIATRA MASCULINO E FEMININO.	Serviço de Saúde e Institucional	Baixo	Térreo	3,00	83,50	300	25.050
CAF/FARMÁCIA, SALA DE UTILIDADES QUADRA ROUPA SUJA, SALA DE ARM. E DIST. DE MATERIAIS E ESTERILIZADOS E ROUPA LIMP.	Serviço de Saúde e Institucional	Baixo	Térreo	3,00	41,92	300	12.576
ALMOXARIFADO, QUARTO DE PLANTÃO PARA FUNCIONÁRIOS MASC. E FEM.	Serviço de Saúde e Institucional	Baixo	Térreo	3,00	31,59	300	9.477
SALA ADMINISTRATIVA INFORMATICA CONTROLE DE PONTO, SALA DE DIREÇÃO, SALA DE REUNIÕES.	Serviço de Saúde e Institucional	Baixo	Térreo	3,00	30,69	300	9.207
SALA DE ESTAR PARA FUNCIONÁRIOS, REFEITÓRIO PARA FUNCIONÁRIOS, COPA DE DISTRIBUIÇÃO.	Serviço de Saúde e Institucional	Baixo	Térreo	3,00	30,44	300	9.132


5.1.3 MEDIDAS DE SEGURANÇA CONTRA INCÊNDIO E PÂNICO

X Acesso de viatura do CBMMT	Separação entre edificações
X Segurança estrutural nas edificações	Compartimentação horizontal
Compartmentação vertical	X Controle de materiais de acabamento
X Saídas de emergência	Elevador de emergência
Controle de fumaça	Gerenciamento de risco de incêndio
X Brigada de incêndio	X Iluminação de emergência
X Detecção de incêndio	X Alarme de incêndio
X Sinalização de emergência	X Extintores
X Hidrante e mangotinhos	Chuveiros automáticos (sprinkler)
Resfriamento	Espuma
Sistema fixo de gases limpos e CO2	Instalação predial de gás liquefeito de petróleo
X Sistema de proteção contra descargas atmosféricas (SPDA)	Sistema para monitoramento, supressão e alívio de explosões e/ou poeiras
X Plano de intervenção de incêndio	Escada pressurizada
Outros (especificar):	
RISCOS ESPECIAIS	
Armazenamento de líquidos combustíveis e/ou inflamáveis	Armazenamento de fogos de artifício e/ou explosivos
Armazenamento de gases combustíveis	Vasos sob pressão
Armazenamento de produtos perigosos	Heliponto ou heliporto
Instalações radioativas, nucleares, radiografia industrial ou congêneres	Outros (especificar):

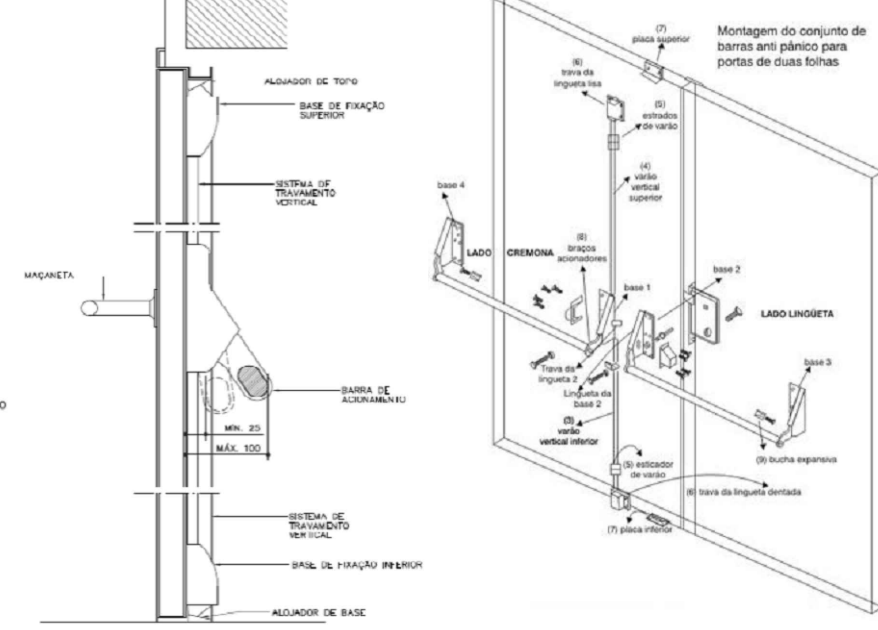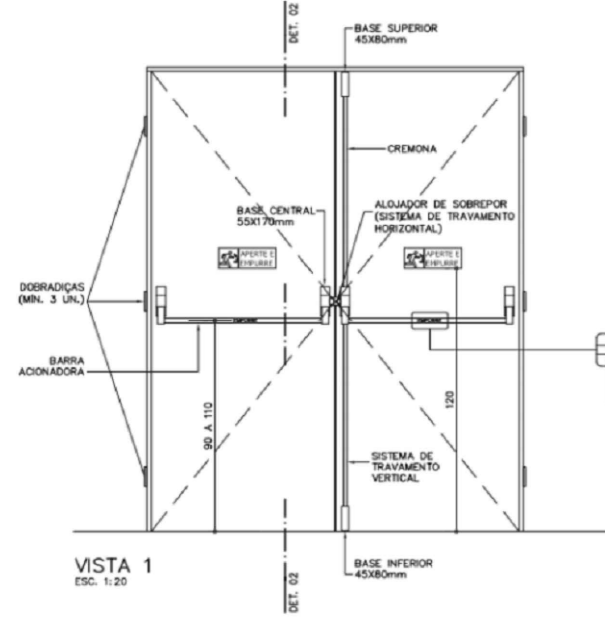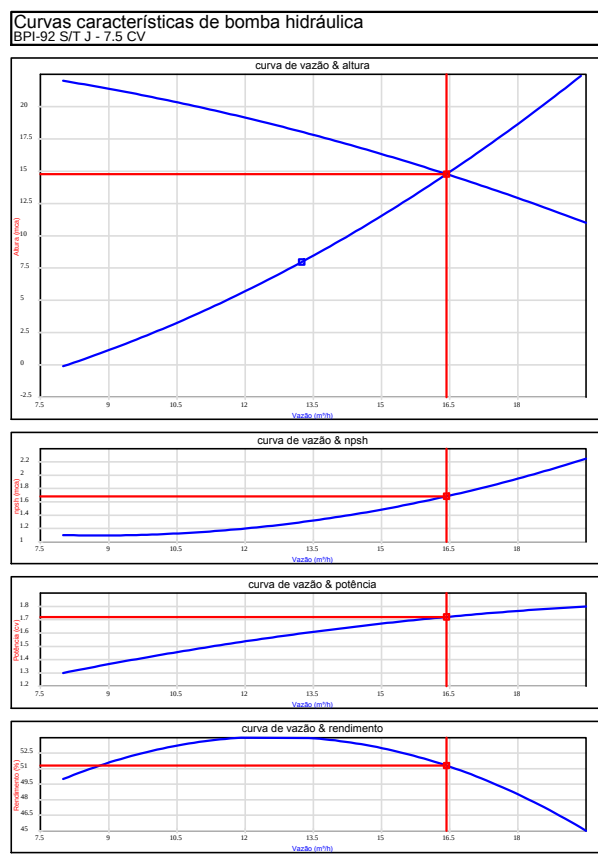


Detalhe Barra Antipânico Sem Escala

Detalhe esquema de ligação das botoeiras - Bomba de Incêndio Sem Escala

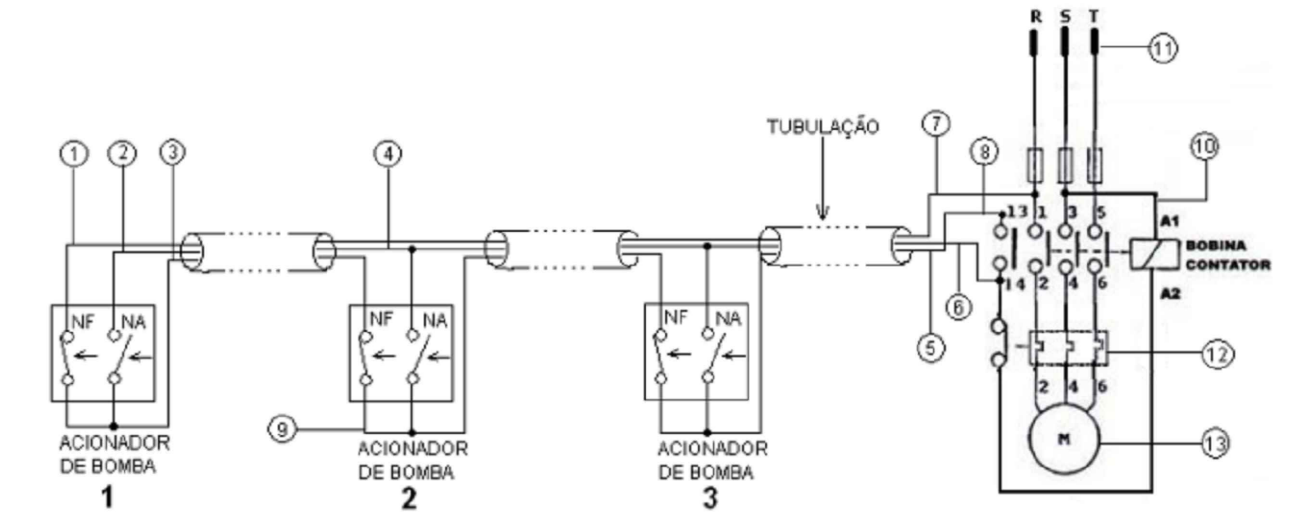


Detalhe Hidrante de Recalque Tipo Coluna Sem Escala









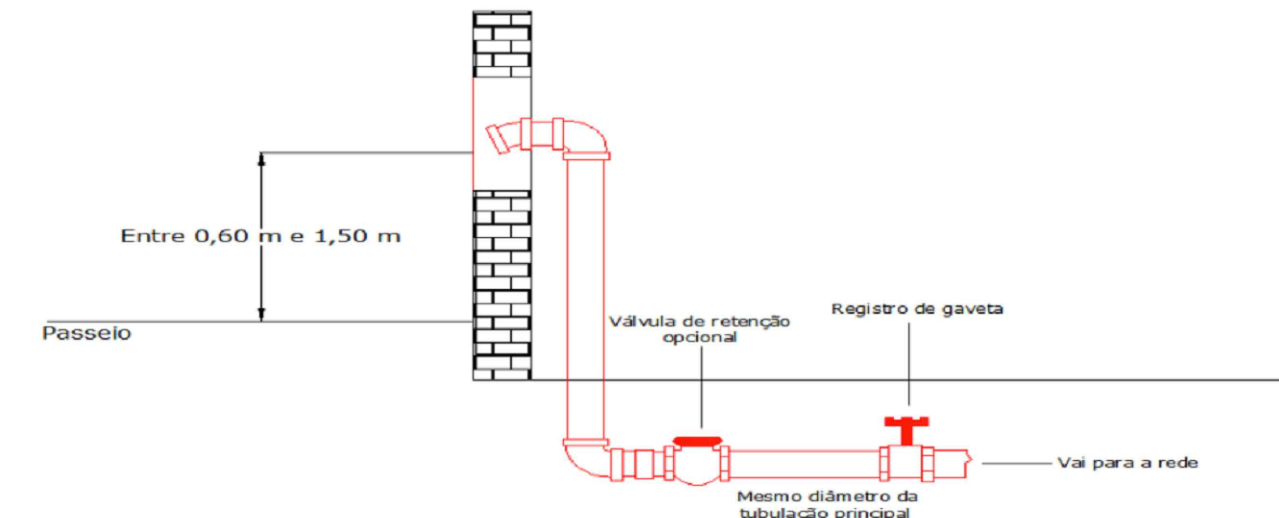


CÓDIGO	SINALIZAÇÃO DE ORIENTAÇÃO E SALVAMENTO			
	SÍMBOLO	SIGNIFICADO	FORMA E COR	APLICAÇÃO
S1		SAÍDA DE EMERGÊNCIA	SÍMBOLOS: RETANGULAR FUNDOS: VERDE MENSAGEM: FOTOALTA	INDICAÇÃO DO SENTIDO DE SAÍDA DE EMERGÊNCIA PARA ÁREAS COMUNS, ESPECIALMENTE PARA ÁREAS DE RISCO DE INCÊNDIO
S2				INDICAÇÃO DO SENTIDO DE SAÍDA DE EMERGÊNCIA PARA ÁREAS COMUNS, ESPECIALMENTE PARA ÁREAS DE RISCO DE INCÊNDIO
S3				INDICAÇÃO DE UMA SÉRIE DE EMERGÊNCIA, A PARTIR DE QUALQUER PONTO DE ACESSO
S8		CORTINA DE EMERGÊNCIA	SÍMBOLOS: RETANGULAR FUNDOS: VERDE MENSAGEM: FOTOALTA	INDICAÇÃO DO SENTIDO DE FUGA DO INTERIOR DAS TORRES
S9				INDICAÇÃO DO SENTIDO DE FUGA DO INTERIOR DAS TORRES

LEGENDA		
	ESPECIFICAÇÃO	TOTAL
1	TUBO DE CIMENTO PARA VEDAÇÃO Ø 2 1/2"	—
13	FUNDO DA CAIXA (PRE-MOLDADO DE CONCRETO)	2

OBSERVAÇÕES:

OBSERVAÇÕES:
1. A SINALIZAÇÃO DE ORIENTAÇÃO E SALVAMENTO DEVE SER INSTALADA EM LOCAL VISÍVEL E DE FÁCIL ACESSO, DE ACORDO COM O PROJETO DE SINALIZAÇÃO DE ORIENTAÇÃO E SALVAMENTO.

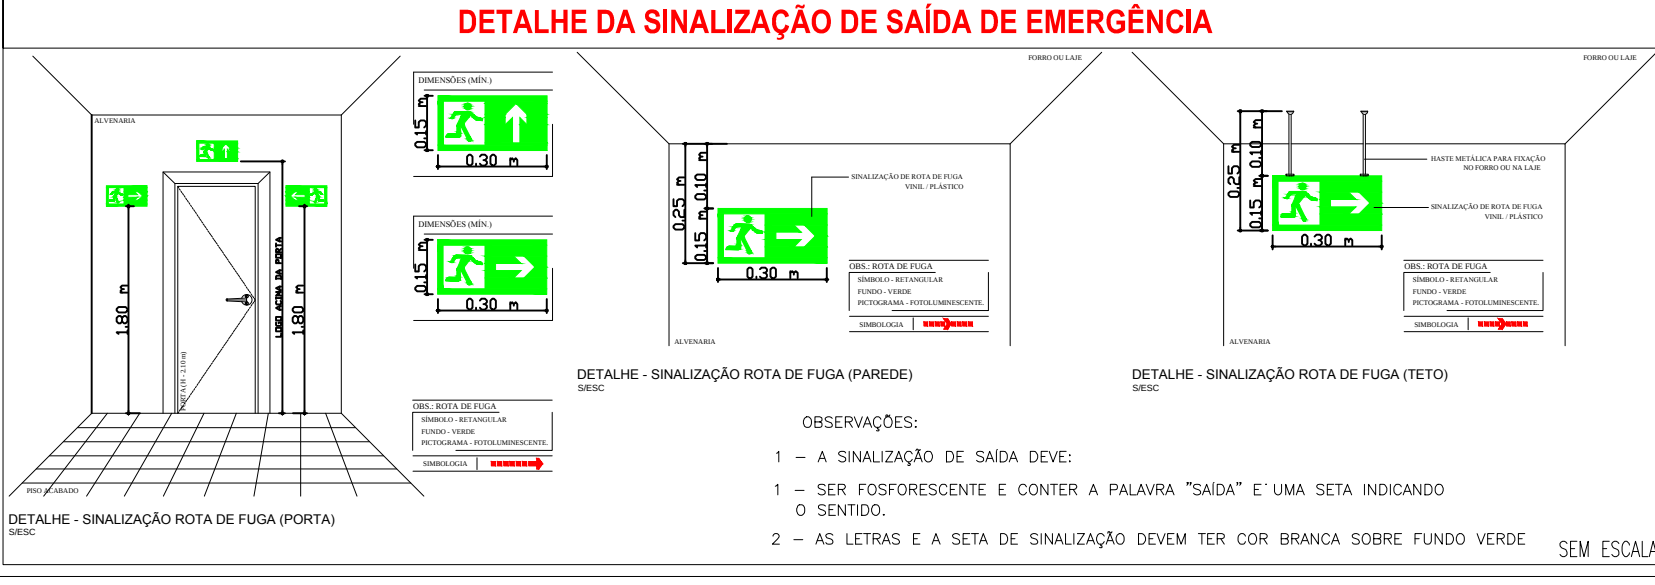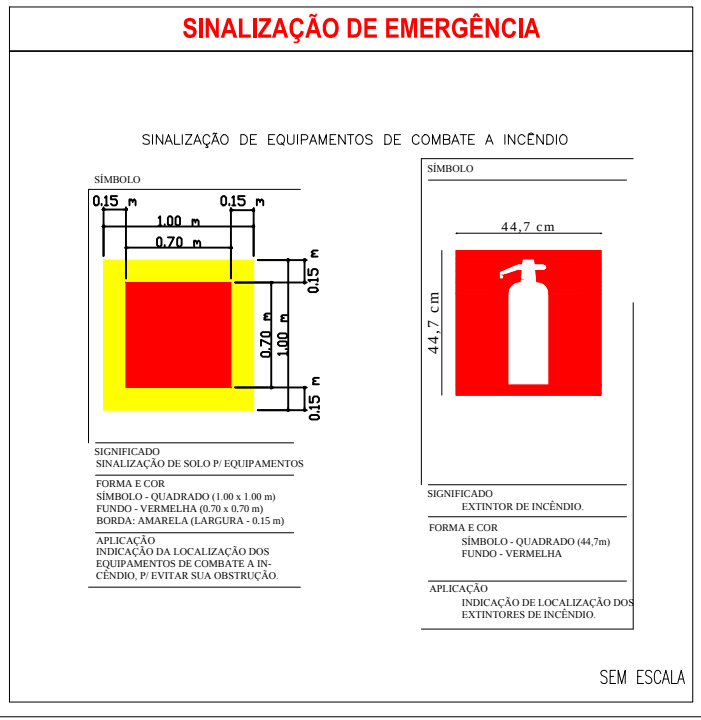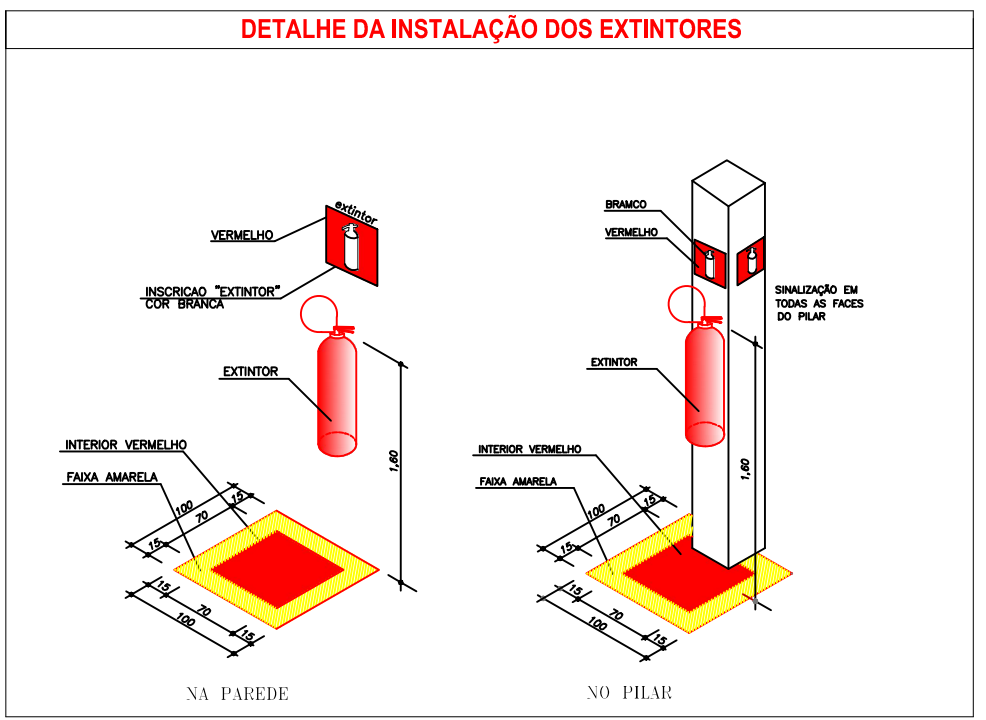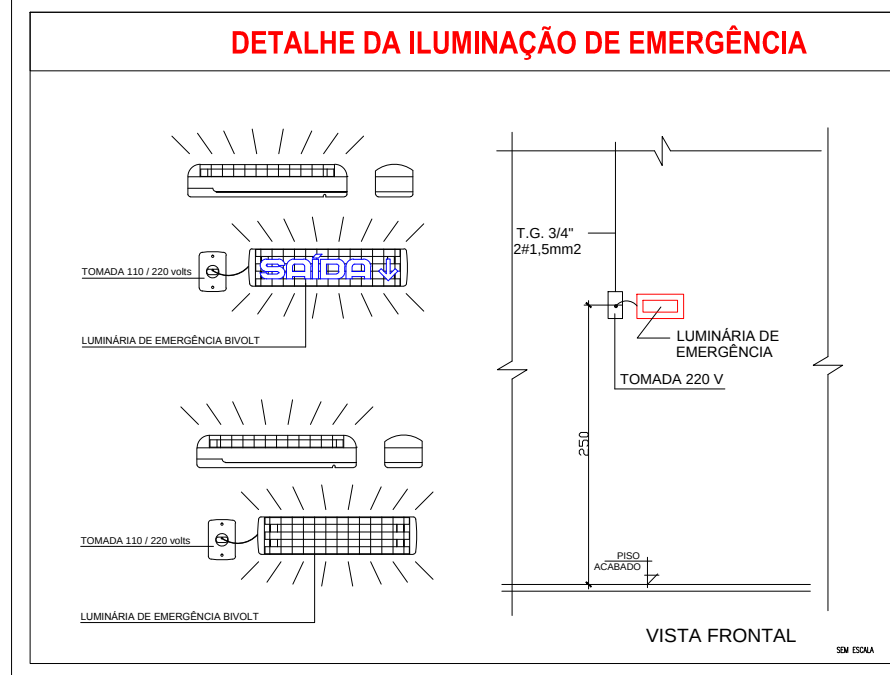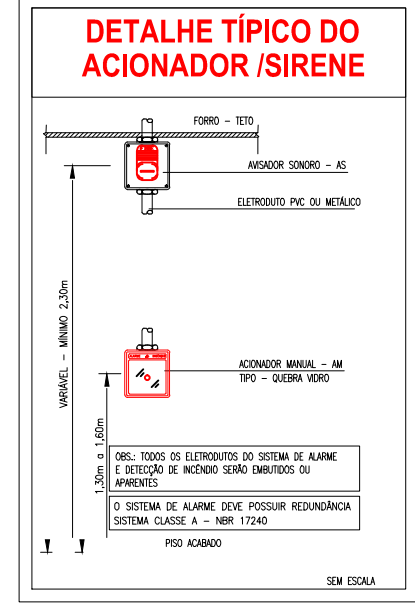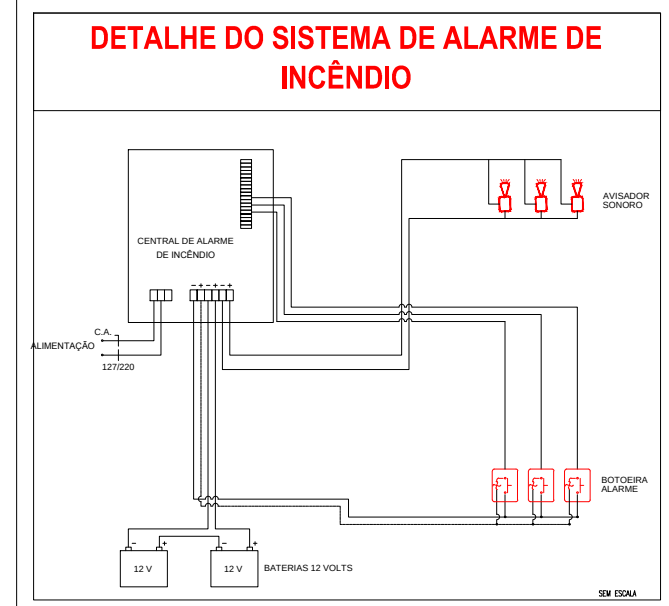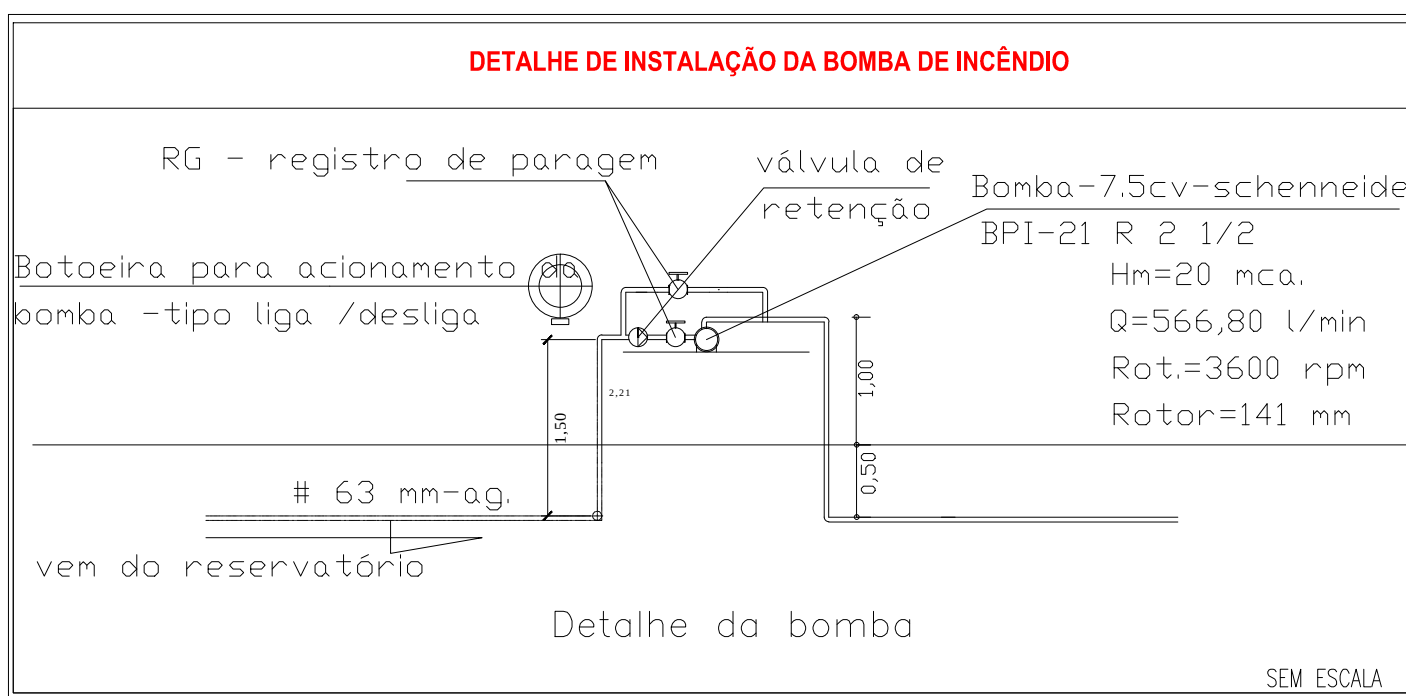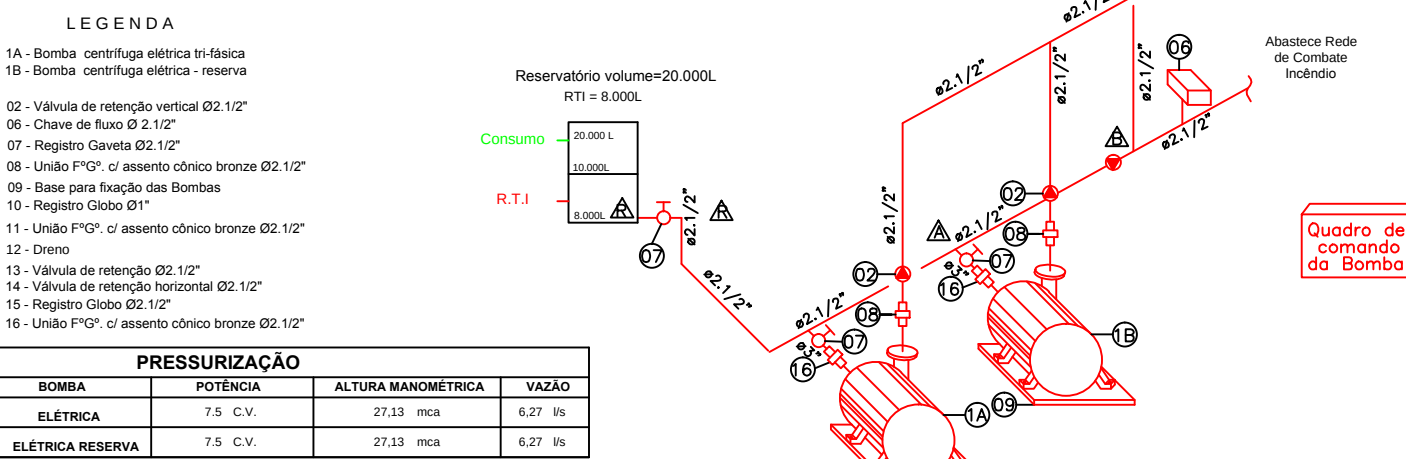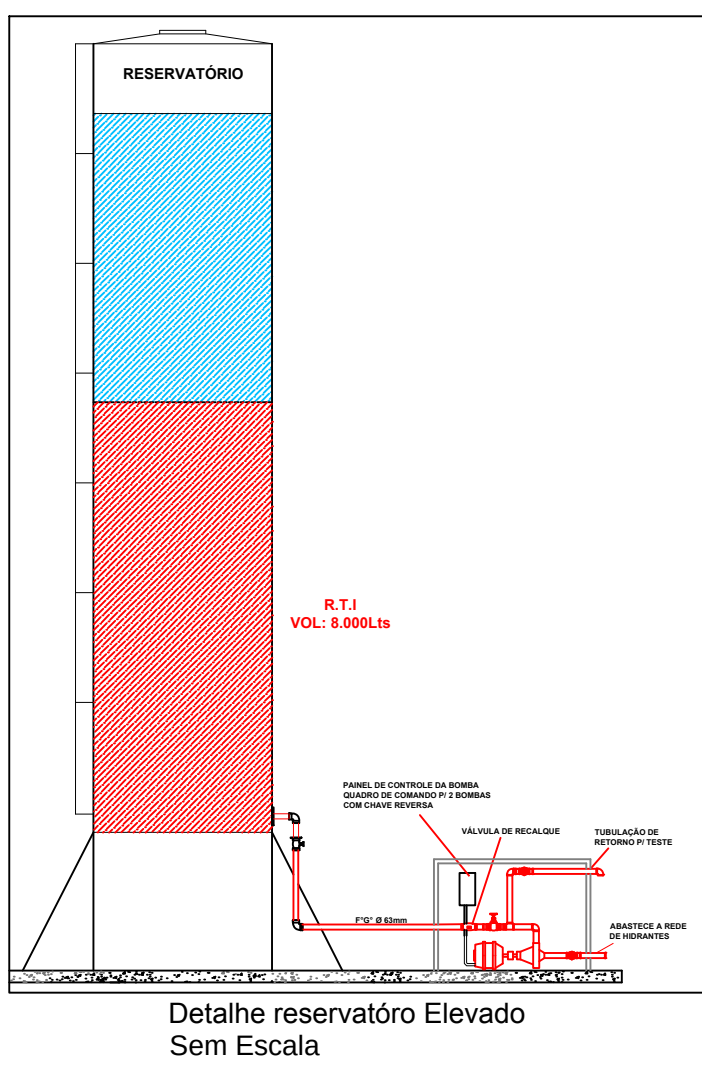

CARIMBO DO CREA:	CARIMBO DA PREFEITURA:

ASSOCIAÇÃO MATO-GROSSENSE DOS MUNICÍPIOS

COORDENAÇÃO DE PROJETOS

SITE: www.amm.org.br
E-MAIL: centraldeprojetosamm@gmail.com

ADM. NEURILAN FRAGA

INSTITUTO ASSISTENCIAL DE DESENVOLVIMENTO

TIPO DE OBRA: INTITUCIONAL

MODALIDADE: CONSTRUÇÃO

OBRA: UNIDADE DE PRONTO ATENDIMENTO CRISTO REI - PORTE I

PROPRIETÁRIO/ CNP: PREFEITURA MUNICIPAL DE VÁRZEA GRANDE
CNPJ: 03.507.548/0001-10

ENDEREÇO: AVENIDA DOM ORLANDO CHAVES, ESQUINA COM AVENIDA H-I, LOTEAMENTO CRISTO REI, VARZEA GRANDE - MT.

AUTOR DO PROJETO: GEISE MEDEIROS SILVA
Eng. Civil/Seg. do Trabalho
CREA 12082504-9

RESPONSÁVEL TÉCNICO P/ OBRA:

PROJETO DE SEGURANÇA CONTRA INCÊNDIO E PÂNICO - PSCIP

ASSUNTO:

DETALHE DA PRANCHA: DETALHE DOS PREVENTIVOS

COORDENADAS GEOGRÁFICAS	LATITUDE: 15°39'02.34"S LONGITUDE: 56°05'57.99"O	QUADRO DE ÁREAS
DATA DE ENTREGA: 20/12/2016	TAXA DE OCUPAÇÃO: %	ÁREA TOTAL DO TERRENO: 4672,30m²
REVISÃO: 1ª - 05/01/2000	COEFICIENTE DE APROVEITAMENTO: %	ÁREA EDIFICAÇÃO PRINCIPAL: 838,30m²
ESCALA: INDICADA		ÁREA EDIFÍCIOS ANEXOS: 93,17m²
ART: 000000-8		ÁREA TOTAL: 1031,47m²
		ÁREA TOTAL DE COBERTURA: 1160,41m²

INC

FOLHA Nº 01

05