


Características do Projeto	
1 – COBRIMENTO DAS ARMADURAS – PILARES E VIGAS:	3 cm
2 – COBRIMENTO DAS ARMADURAS – LAJES E ESCADAS:	3 cm
3 – COBRIMENTO DAS ARMADURAS – FUNDAÇÃO:	4,5 cm
4.– PREVER LASTRO DE CONCRETO MAGRO (5 cm) SOB AS ESTRUTURAS EM CONCRETO.	

NOTAS 1 : DURABILIDADE
1 – CLASSE DE AGRESSIVIDADE AMBIENTAL: II
2 – MÓDULO DE ELASTICIDADE > 35.42 GPa
3 – FATOR A/C < 0,4
4 – AÇO CA 50A e CA 60B
5 – CONCRETO CLASSE > 30 MPa
6 – CONSUMO DE CIMENTO > 350 Kg/m3

NOTAS 2 : NORMAS
– NBR 06118 – 2023 – Projeto de Estruturas de Concreto armado
– NBR 06120 – 2019 – Cargas para o Cálculo de Estruturas de edificações – Procedimento
– NBR 06123 – 2023 – Forças Devidas ao Vento em Edificações
– NBR 8681 – 2003 – Ações e Segurança nas Estruturas
– NBR 6122 – 2022 – Projeto e execução de Fundações

LEGENDA DA PLANTA DE LOCAÇÃO
<div><div>A</div>ORIENTAÇÃO DOS EIXOS DOS PILARES</div> <div><div>1</div>ORIENTAÇÃO DOS EIXOS DOS PILARES</div>
NOTAS 3 : GERAIS
1 – Dimensões em Centímetros e Níveis em metros 2 – Conferir a disposição das armaduras antes da concretagem. 3 – A Responsabilidade pela fiscalização da obra é do Engº resp Técnico. 4 – Aconselhamos moldagem de corpos de prova para cada cominhão betoneira. 5 – Respeitar os prazos mínimos para retratado de formas e escoramentos. 6 – Evitar romper concreto após endurecido, com marreta e talhadeira. 7 – Toda e qualquer alteração no respectivo projeto, o Calculista deverá ser consultado e o mesmo deverá emitir seu parecer por escrito.

ASSINATURAS E CARIMBOS DO ENTE - APROVAÇÃO E EXECUÇÃO			PLANTA CHAVE DE SITUAÇÃO	
R00	25/02/2025	EMISSÃO INICIAL		
REVISÃO	DATA	DESCRIÇÃO		
TÍTULO DO PROJETO				
CENTRO DE ATENÇÃO PSICOSSOCIAL III				
PROPRIETÁRIO				
MINISTÉRIO DA SAÚDE				
SECRETARIA DE ATENÇÃO ESPECIALIZADA À SAÚDE				
CPF: 00.394.544/0109-03				
ENCOMENDADO				
Secretaria de Atenção Especializada à Saúde				
Esplanada dos Ministérios Bloco G Edifício Sede - Ministério da Saúde				
CEP 70. 058-900 - Brasília- DF				
PROJETO ESTRUTURAL				
TÍTULO DA PRONCHA				
DESCRIÇÃO DA ETAPA				
PLANTA DE FORMA - NÍVEL INTERMEDIÁRIO DO PAVIMENTO COBERTURA				
NOME: PRANCHA - ARQUIVO		REVISÃO	UNIDADE	199774-D
KAYO HENRIQUE MOREIRA		R00	CM / M	
AUTORIA INTELCTUAL				
DIREITOS AUTORAIS RESERVADOS CONFORME LEGISLAÇÃO NACIONAL E INTERNACIONAL				
REGISTRO				FOLHA 40 116,90 x 64,10

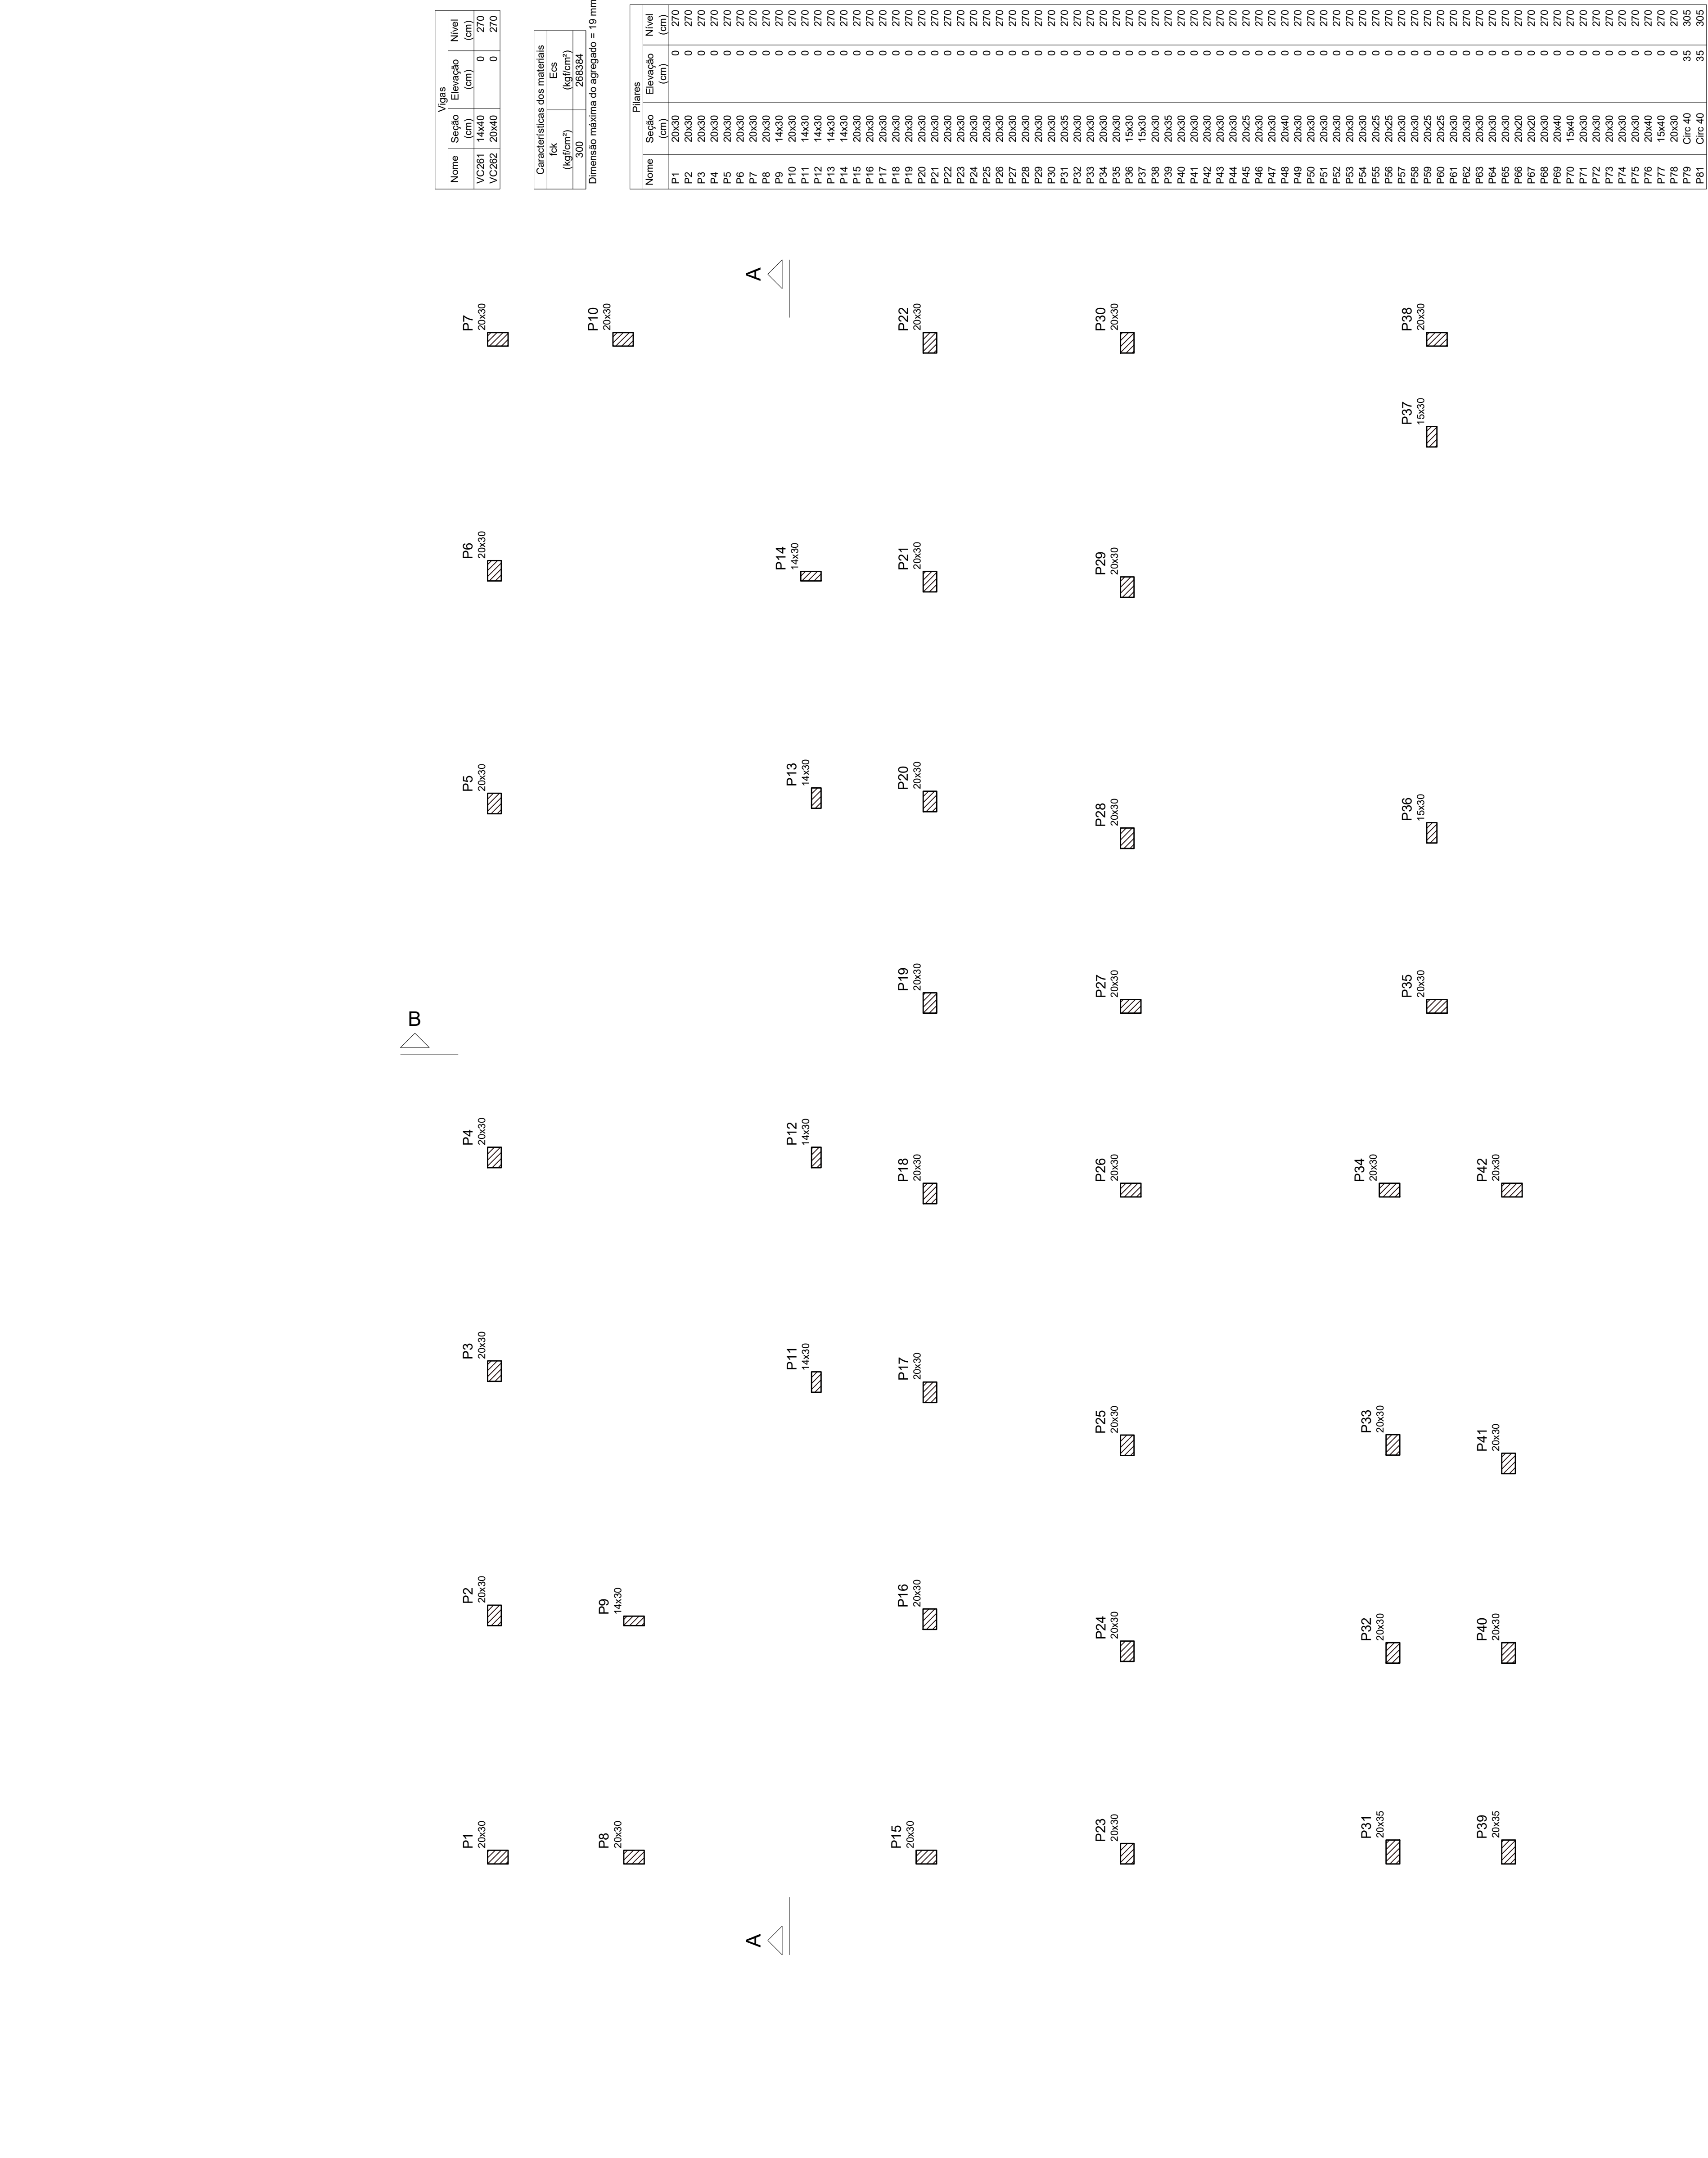

Legenda dos Símbolos
<div></div> Pilar tipo pilão
<div></div> Vigas
Legenda das Vigas e Ponteiros

Forma intermediária do pavimento COBERTURA (Nível 270)

escala: 1:20