

LEGENDA DE VIGOTAS

VIGOTAS "a"

VIGOTAS "b"


VIGOTAS "c"

Relação do aço

AÇO	N	DIAM (mm)	QUANT	C.UNIT (cm)	C.TOTAL (cm)
-----	---	--------------	-------	----------------	-----------------

Resumo do aço

AÇO	DIAM (mm)	C.TOTAL (m)	QUANT + 10 % (Barras)	PESO + 10 % (kg)
PESO TOTAL (kg)				

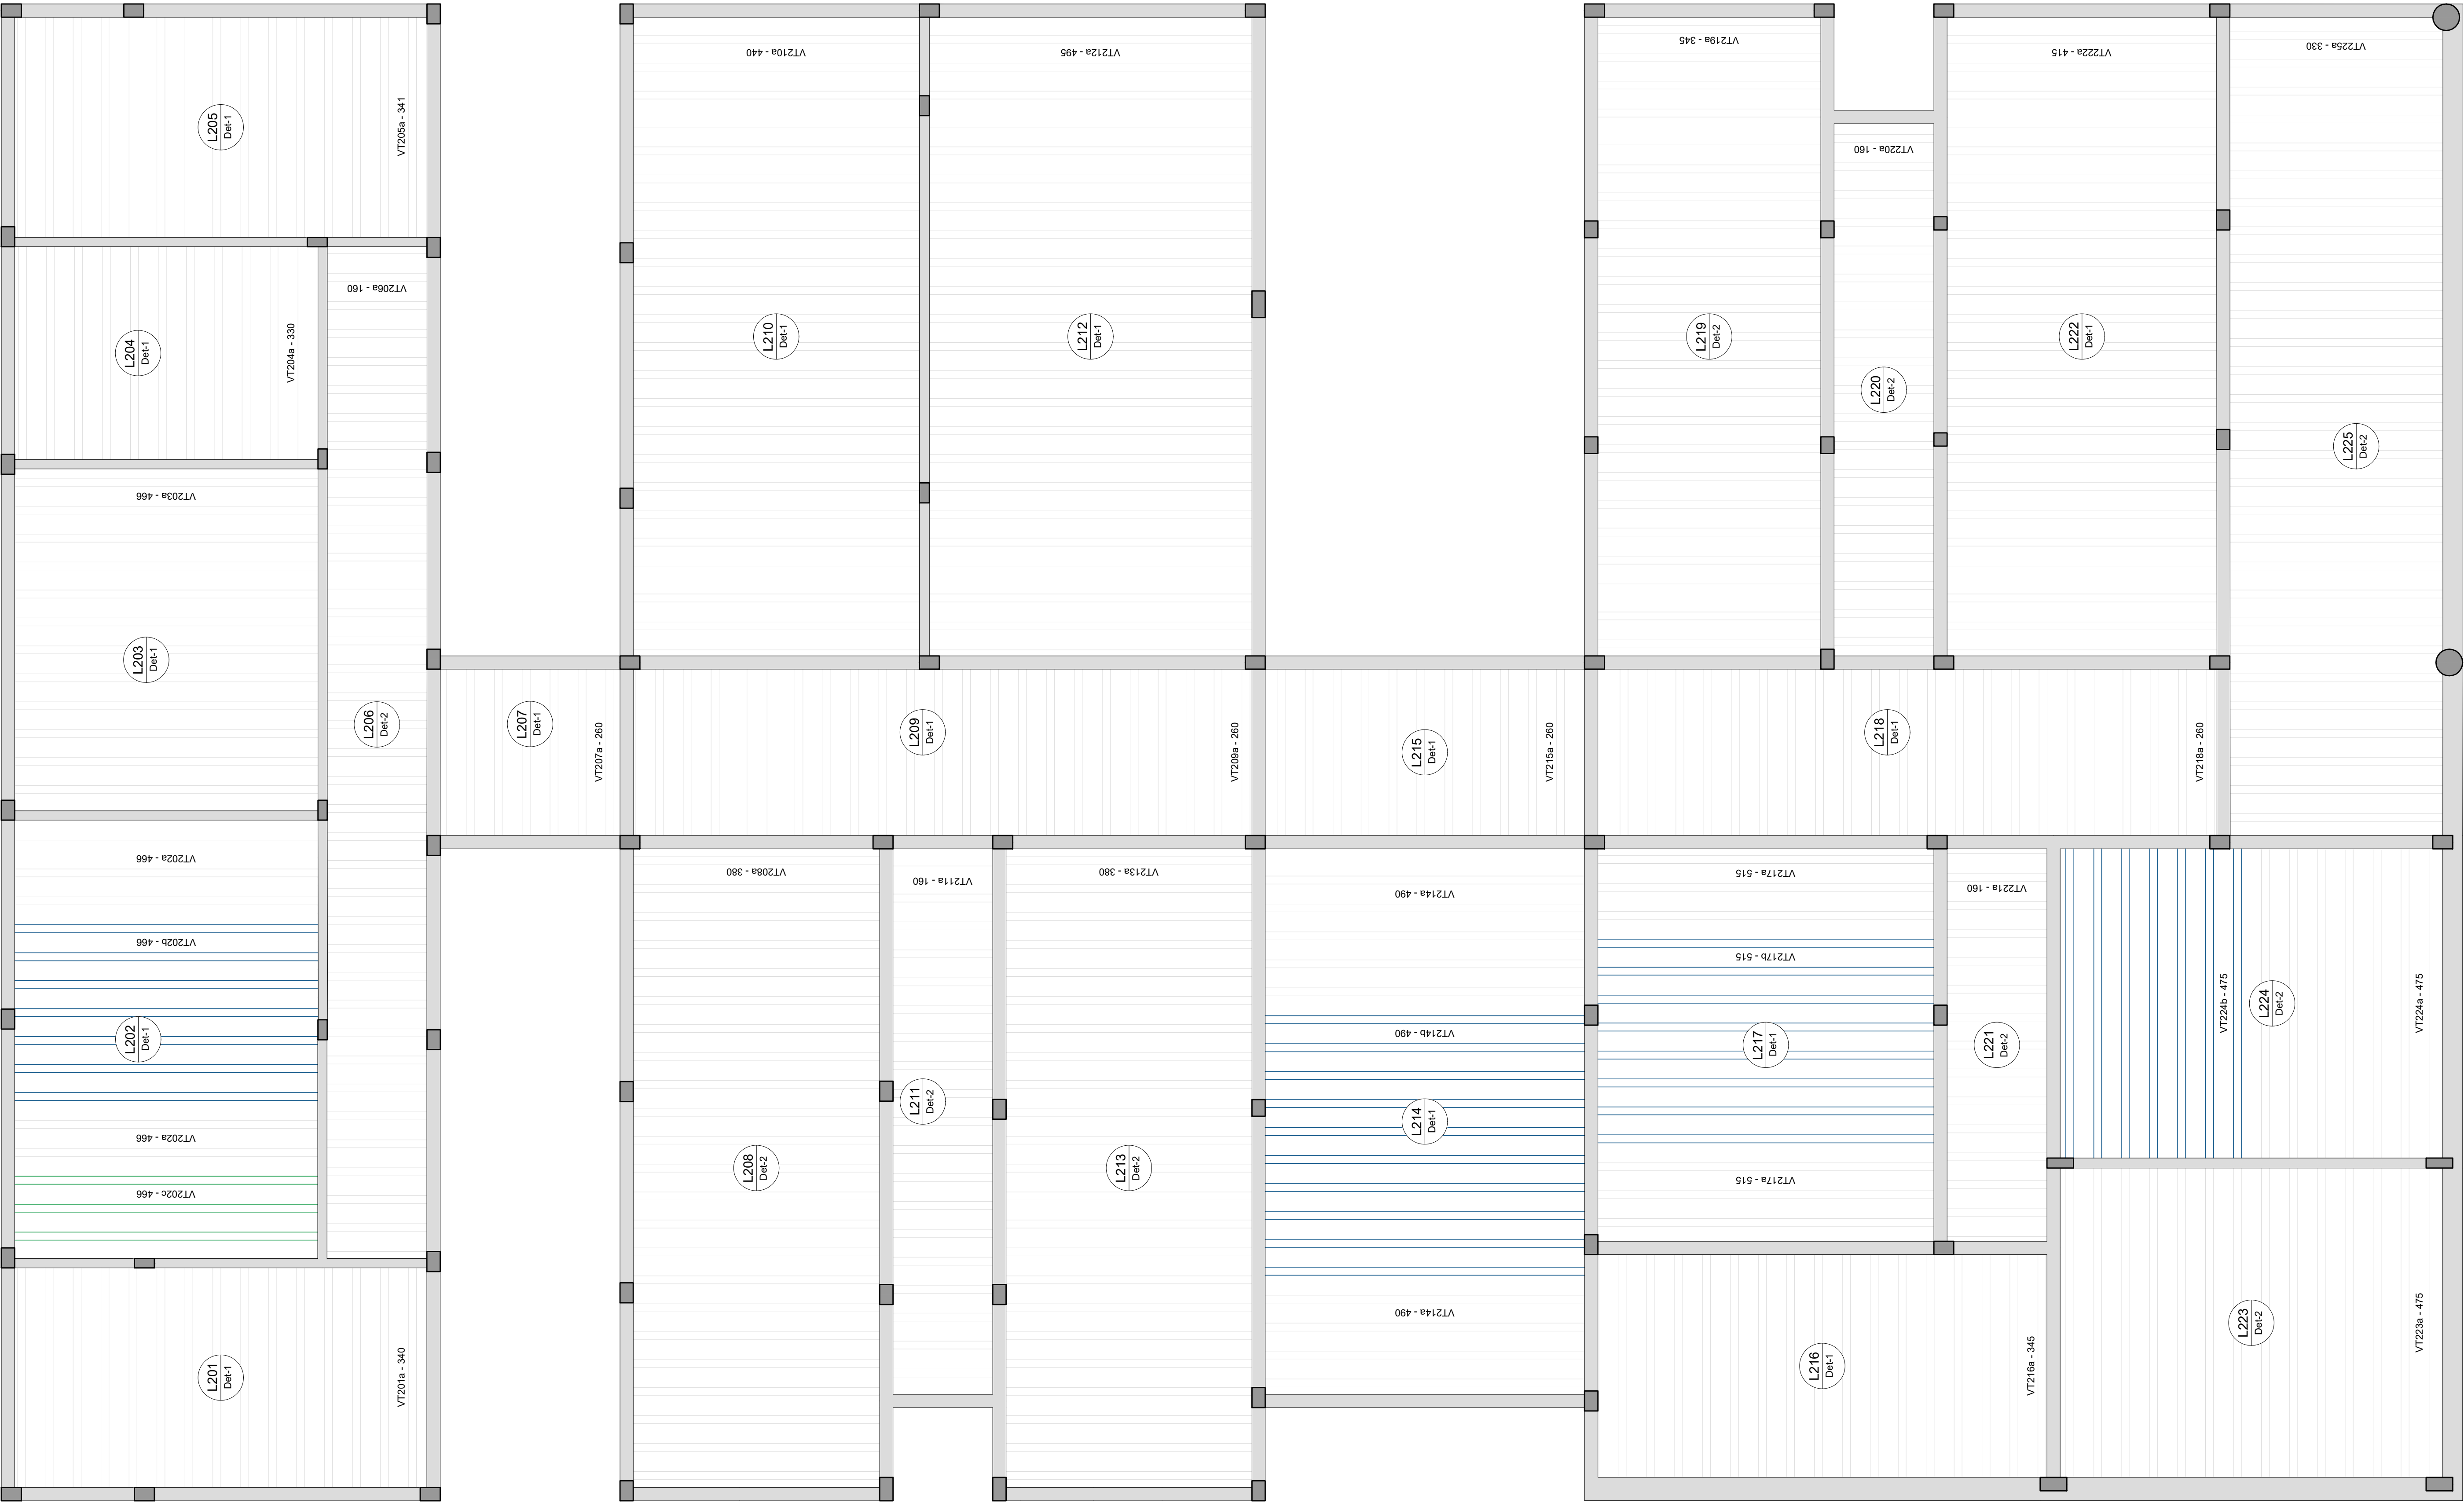

Planta de vigotas pré-moldadas

escala 1:50

Características do Projeto		5 - OS VENTOS INCIDENTES NAS FACES X (90°) E. Y (0°) , RESPECTIVAMENTE, NÃO OCORREM SIMULTANEAMENTE.		LEGENDA DA PLANTA DE LOCAÇÃO	
1 - COBRIMENTO DAS ARMADURAS - PILARES E VIGAS: 3 cm				A ORIENTAÇÃO DOS EIXOS DOS PILARES	
2 - COBRIMENTO DAS ARMADURAS - LAJES E ESCADAS: 3 cm				1 ORIENTAÇÃO DOS EIXOS DOS PILARES	
3 - COBRIMENTO DAS ARMADURAS - FUNDAÇÃO: 4,5 cm					
4- PREVER LASTRO DE CONCRETO MAGRO (5 cm) SOB AS ESTRUTURAS EM CONCRETO.					
NOTAS 1 : DURABILIDADE		NOTAS 2 : NORMAS		NOTAS 3 : GERAIS	
1 - CLASSE DE AGRESSIVIDADE AMBIENTAL: II		- NBR 06118 - 2023 - Projeto de Estruturas de Concreto armado		1 - Dimensões em Centímetros e Níveis em metros	
2 - MÓDULO DE ELASTICIDADE > 35.42 Gpa		- NBR 06120 - 2019 - Cargas para o Cálculo de Estruturas de edificações - Procedimento		2 - Conferir as disposição das armaduras antes da concretagem.	
3 - FATOR A/C < 0,4		- NBR 06123 - 2023 - Forças Devidas ao Vento em Edificações		3 - A Responsabilidade pelo Traçado da obra é do Engº resp. Técnico.	
4 - AÇO CA 50A e CA 60B		- NBR 8681 - 2003 - Ações e Segurança nas Estruturas		4 - Aconselhamos misturar de corpos de prova para cada amostra de betoneira.	
5 - CONCRETO CLASSE > 30 MPa		- NBR 6122 - 2022 - Projeto e execução de Fundações		5 - Respeitar os prazos mínimos para retirada de formas e escoramentos.	
6 - CONSUMO DE CIMENTO > 350 Kg/m3				6 - Evitar romper concreto após endurecido, com marreta e talhadeira.	
				7 - Todo e qualquer alteração no respectivo projeto, o Calculista deverá ser consultado e o mesmo deverá emitir seu parecer por escrito.	



ASSINATURAS E CARIMBOS DO ENT - APROVAÇÃO E EXECUÇÃO

PLANTA CHAVE DE SITUAÇÃO

REVISÃO	DATA	EMISSÃO INICIAL	DESCRIÇÃO
R00	25/02/2025		

TÍTULO DO PROJETO

**CENTRO DE ATENÇÃO PSICOSSOCIAL III**  
PROPRIETÁRIO:  
**MINISTÉRIO DA SAÚDE**  
**SECRETARIA DE ATENÇÃO ESPECIALIZADA À SAÚDE**  
CPF:  
**00.394.544/0109-03**  
ENCOMENDADO:  
**Secretaria de Atenção Especializada à Saúde**  
**Espinidade dos Ministérios Bloco G Edifício Sede - Ministério da Saúde**  
**CEP 70.058-900 - Brasília- DF**

PROJETO ESTRUTURAL

DESCRIÇÃO DA ETAPA  
PLANTAS DAS VIGOTAS DAS LAJES TRELICADAS  
NÍVEL DO PAVIMENTO COBERTURA

Nome: PRANCHIA - ARQUIVO

REVISÃO: R00

UNIDADE: CM / M

25/02/2025

199774/D

FOLHA 80

116,90 x 84,10

ESCALA: 1:50

ESCALA: INDICADA

ART