
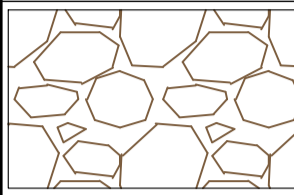
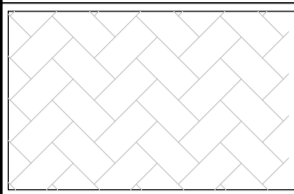
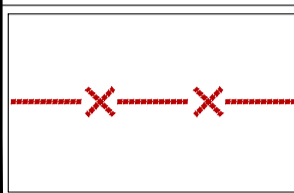


LEGENDAS

ESPECIFICAÇÃO		QUANTIDADE M²
	PEDRA BRITA	2.830,08
	CALÇADA EM CONCRETO SIMPLES DESEMPENADO	108,28
	TELA ALAMBRADO FIO 12 2,77MM MALHA 85	249,33ML
TERRENO 3.653,88M²		

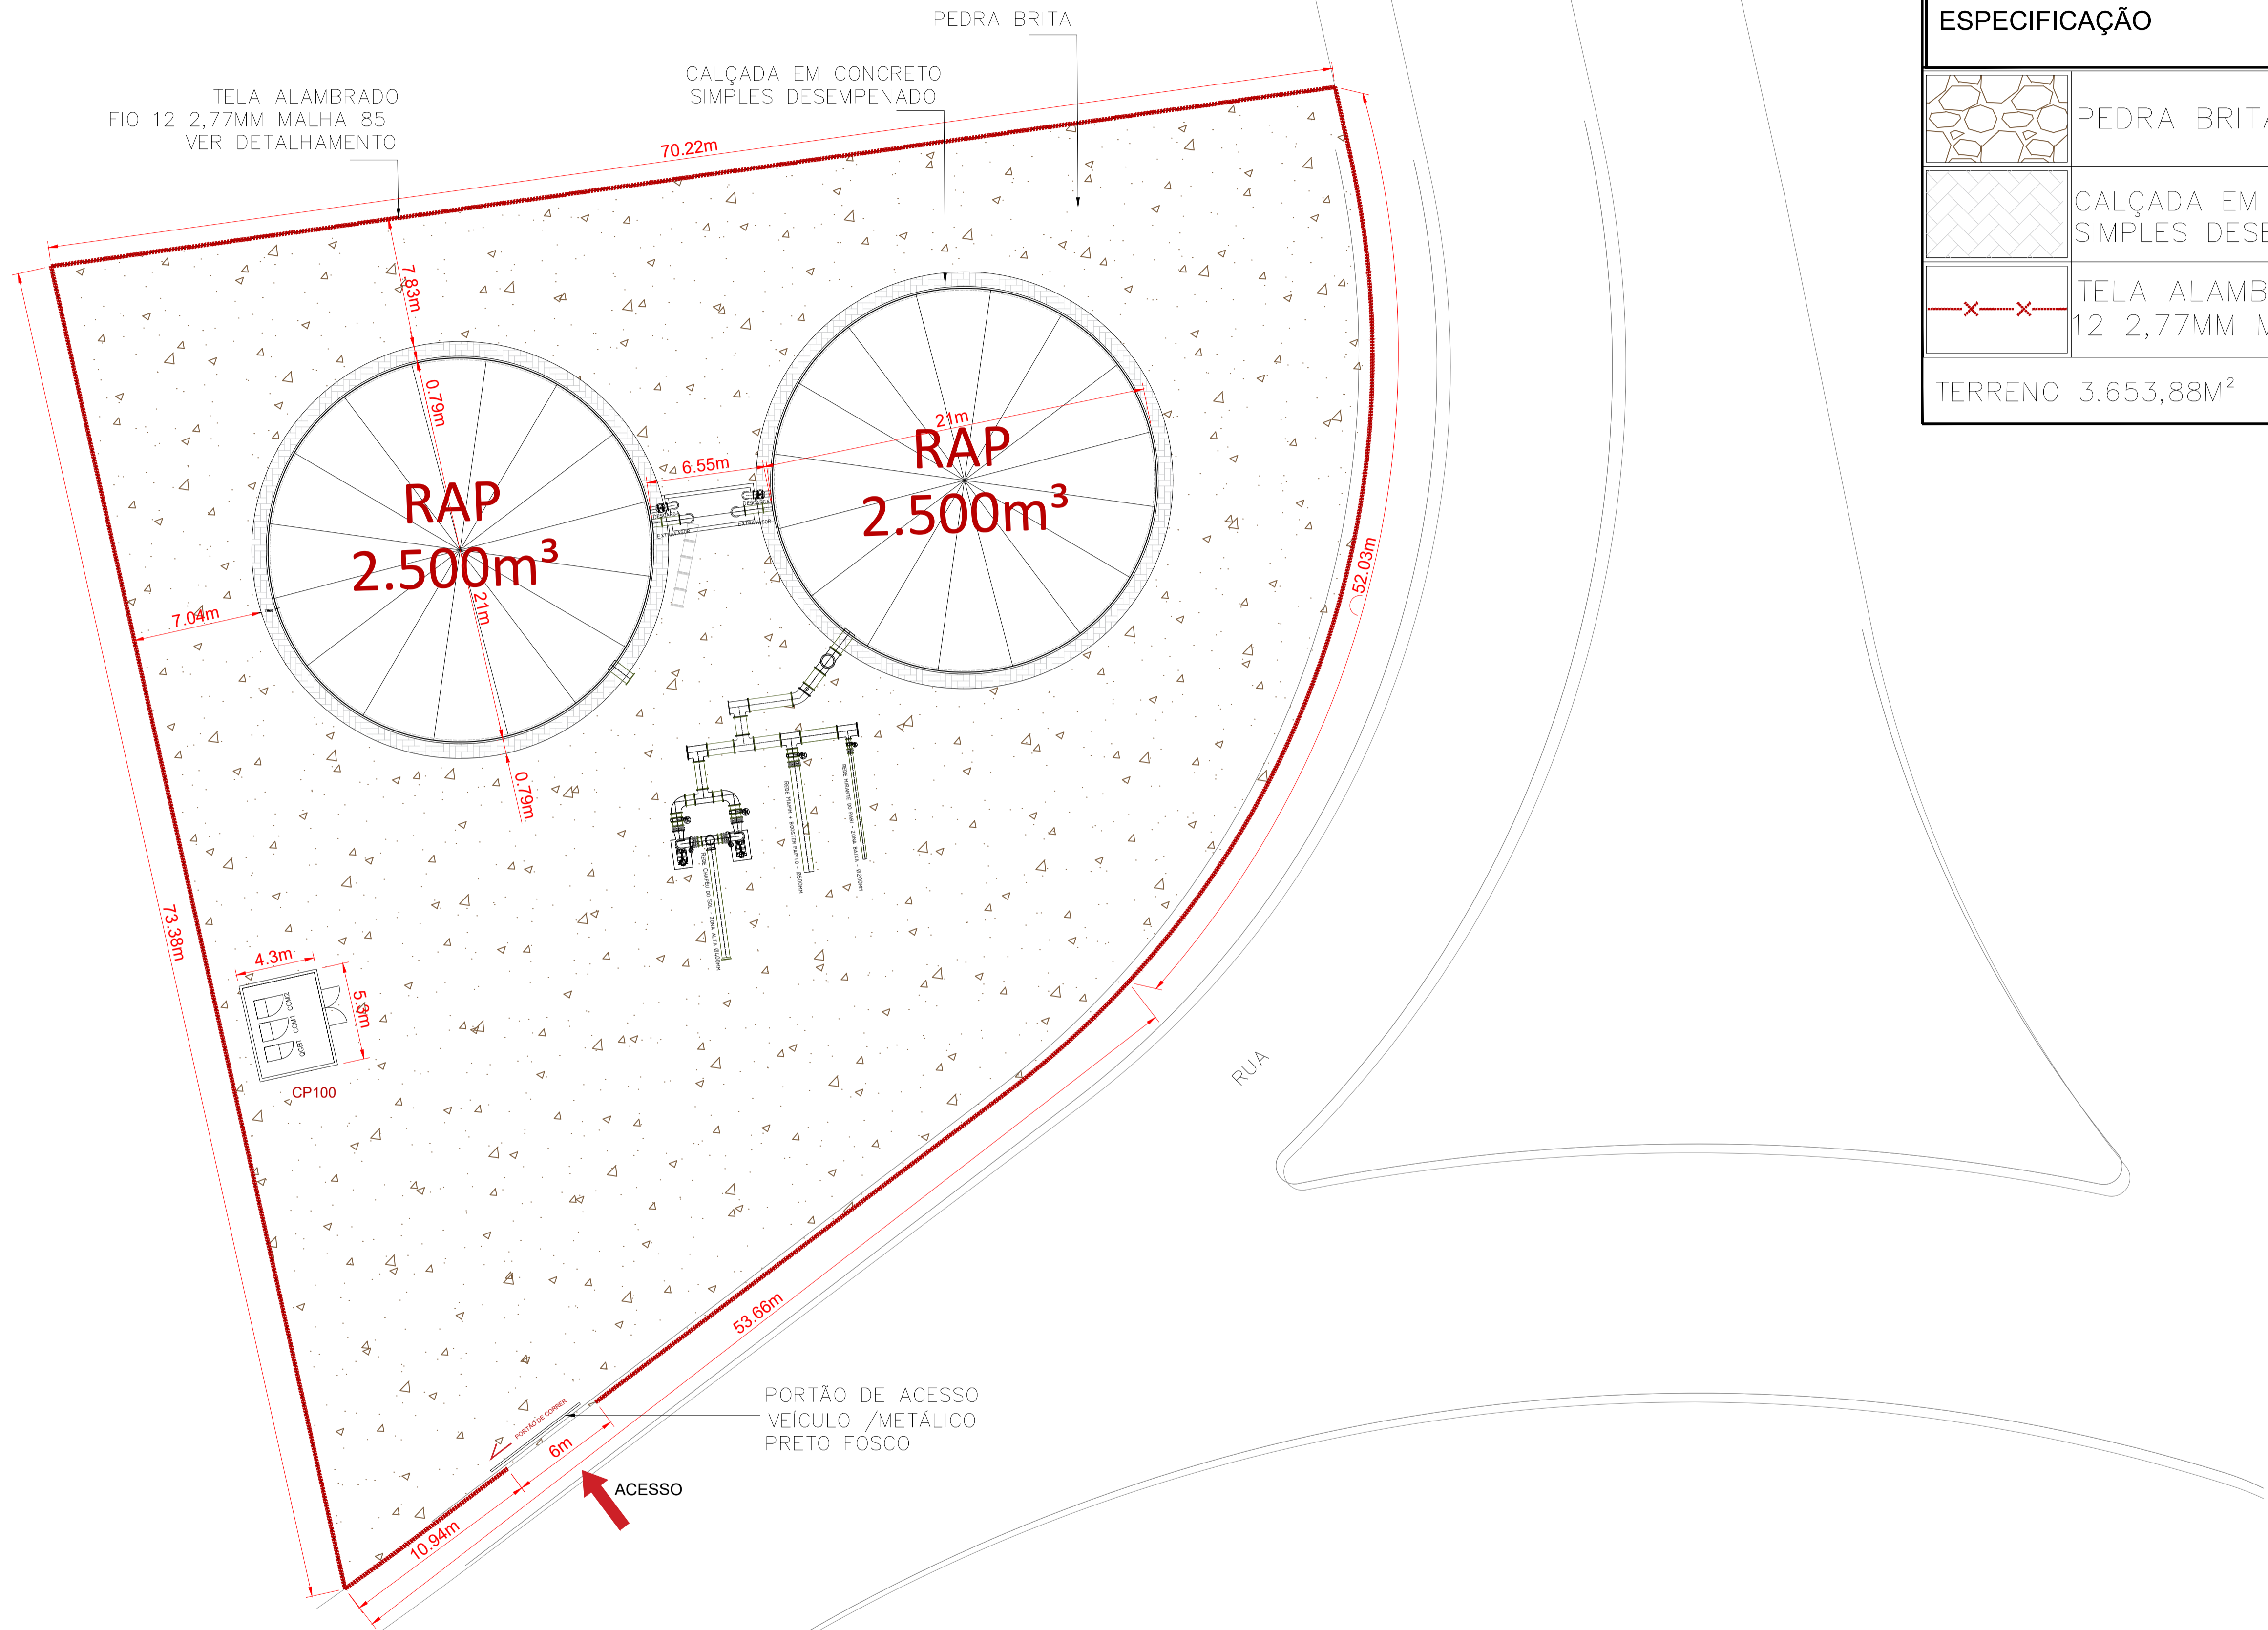

R02	12/08/21	Atendimento 2º Analise SINRA (08/07/21)
R01	31/05/21	2ª Versão - Atend. Pedência SINRA(20/05/21)
R00	14/05/21	Versão Inicial do Projeto
REV. Nº	DATA	DESCRIÇÃO

AUTOR DO PROJETO:

 **EXCELÊNCIA ENGENHARIA E MEIO AMBIENTE LTDA EPP**
00.564.373/0001-95 Eng. Fernando dos Santos Sanchez
CREA 121207/MT

INTERESSADO:
DAE - DEPARTAMENTO DE ÁGUA E ESGOTO DE VÁRZEA GRANDE
CNPJ: 02.555.079/0001-42

EMPREENDIMENTO:
ETA-VG - BARRA DO PARI

ENDEREÇO:
Estrada da passagem da Conceição, S/N, Várzea Grande - MT
Latitude: 15°35'26.61"S// Longitude: 56° 8'44.34"O

ASSUNTO:
RAP FLORAIS
IMPLANTAÇÃO

NOMENCLATURA: FOLHA:

DATA: 12/08/2021 ESCALA: INDICADA

001/004