



PLANTA BAIXA - PAVIMENTAÇÃO VIÁRIA

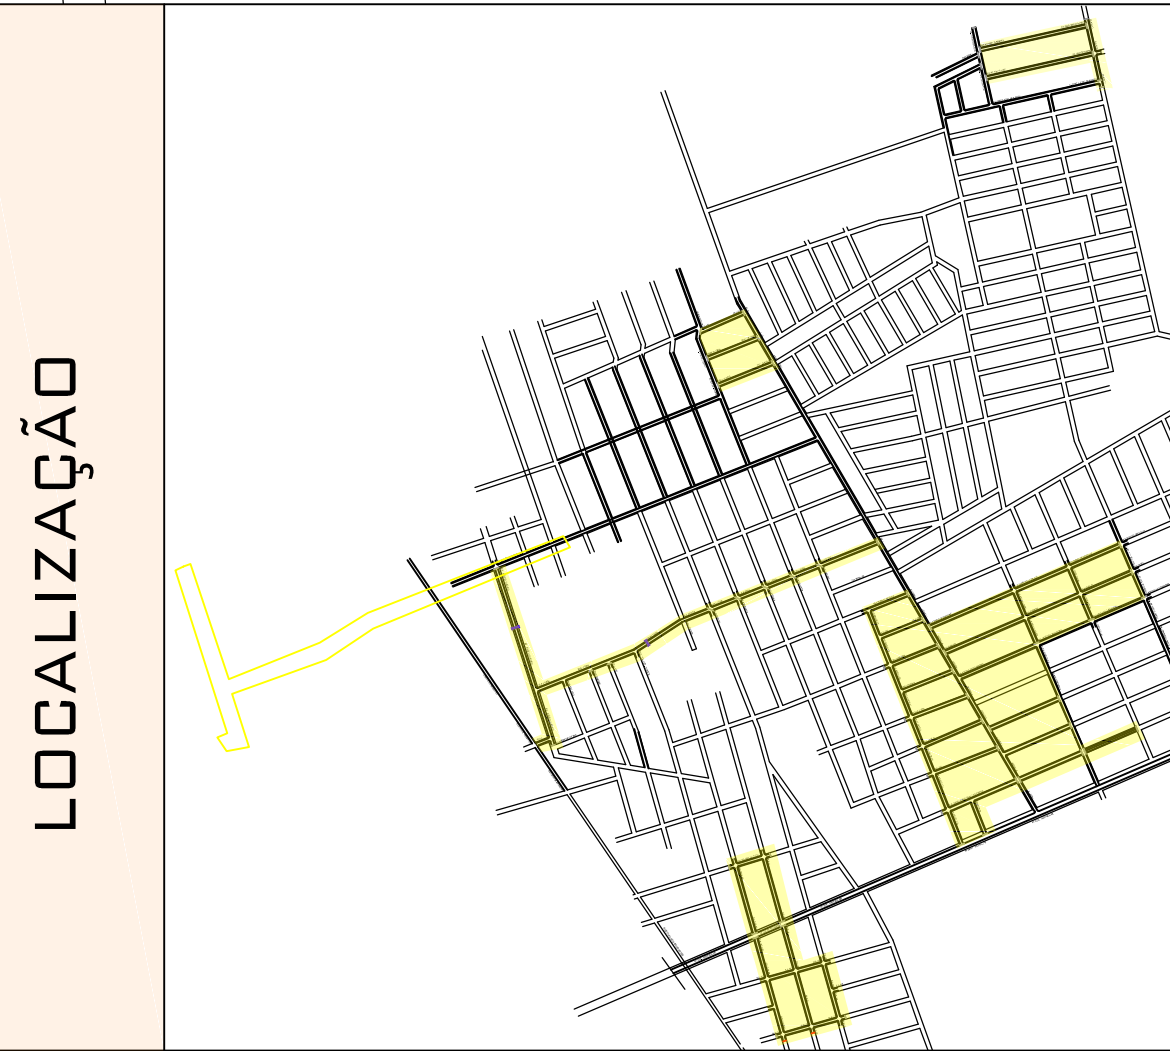

AV. SEN. FILINTO MÜLLER		<div><div>TAC</div><div>ENGENHARIA</div></div>	
MAPA DE PAVIMENTAÇÃO			
OBRA: PAVIMENTAÇÃO E DRENAGEM - JARDIM ITORORÓ/ JARDIM ELDOorado - VÁRZEA GRANDE /MT		<div>FOLHA</div> <div>03/62</div>	
PROPRIETÁRIO:			
PREFEITURA MUNICIPAL DE VÁRZEA GRANDE/MT			
RESPONSÁVEL TÉCNICO - ELABORAÇÃO:			
FERNANDA LEOPOLDINO DA COSTA ENGENHEIRA CIVIL - CREA 1200943163		<div>DESENHO:</div> <div>Fernanda / Eduardo</div>	
RESPONSÁVEL TÉCNICO - EXECUÇÃO:			
<div><div>LEGENDA: PLANTA BAIXA</div><div>LEGENDA: SEÇÃO TRANSVERSAL</div></div>			
<div><div><div><div>■</div><div>RUA COM PAVIMENTO EXISTENTE</div></div><div><div>■</div><div>RUA COM PAVIMENTO PROJETADO INCLUSIVE MEIO-FIO E SARGETA</div></div><div><div>■</div><div>EMBOCADOURAS COM PAVIMENTO PROJETADO INCLUSIVE MEIO FIO E SARGETA</div></div></div><div><div><div>■</div><div>CAPA CBUQ ESP=4,0cm</div></div><div><div>■</div><div>BASE = 15,0cm</div></div><div><div>■</div><div>SUB-BASE =15,0cm</div></div></div></div>		<div>ESCALA</div> <div>INDICADA</div> <div>DATA JULHO/2019</div>	

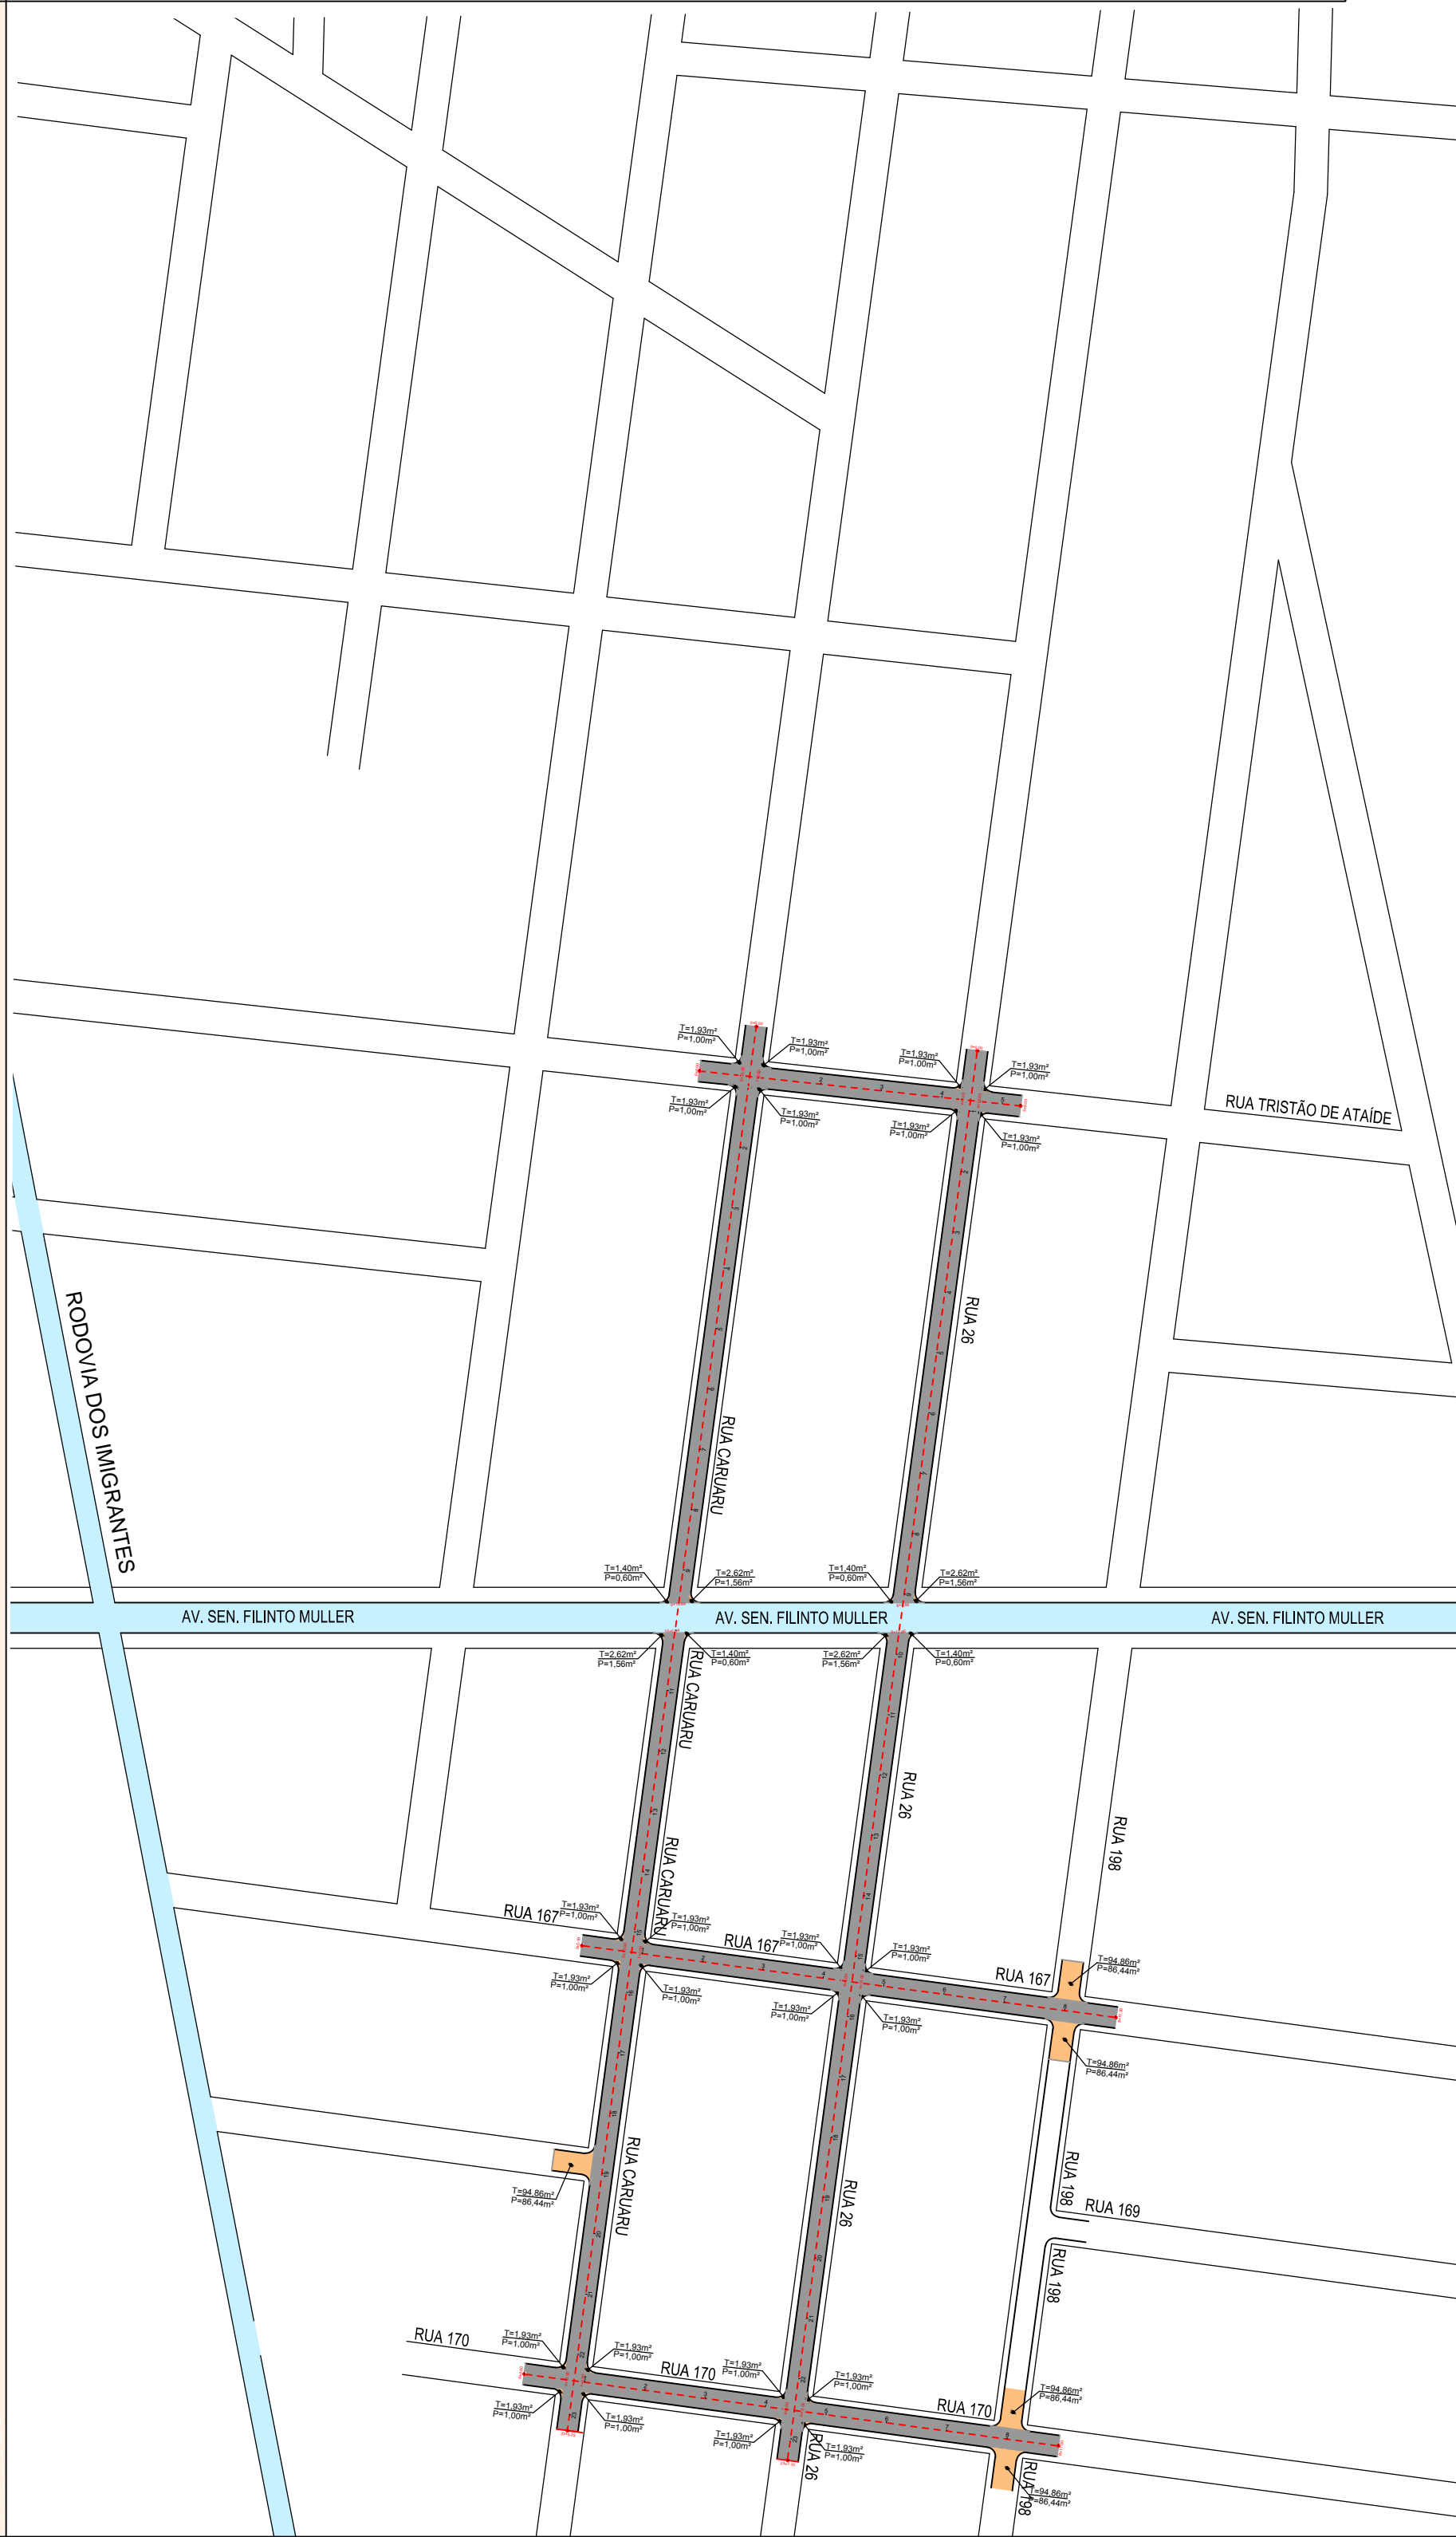

PROPRIETARIO:

PREFEITURA MUNICIPAL DE VÁRZEA GRANDE/MT

RESPONSÁVEL TÉCNICO - ELABORAÇÃO:

FERNANDA LEOPOLDINO DA COSTA ENGENHEIRA CIVIL - CREA 1200943163

RESPONSÁVEL TÉCNICO - EXECUÇÃO:

LEGENDA: PLANTA BAIXA

LEGENDA: SEÇÃO TRANSVERSAL

RUA COM PAVIMENTO EXISTENTE
 RUA COM PAVIMENTO PROJETADO
 INCLUSIVE MEIO-FIO E SARJETA

■ CAPA CBUQ ESP=4,0cm
■ BASE =15,0cm
■ SUB-BASE =15,0cm

APROVAÇÃO:

FOLHA

03/62

DESENHO:

ernanda /

Equal

ESCALA

INDICADA
ATA
JULHO/2019