


PLANTA BAIXA - PAVIMENTAÇÃO VIÁRIA

SEÇÃO TRANSVERSAL

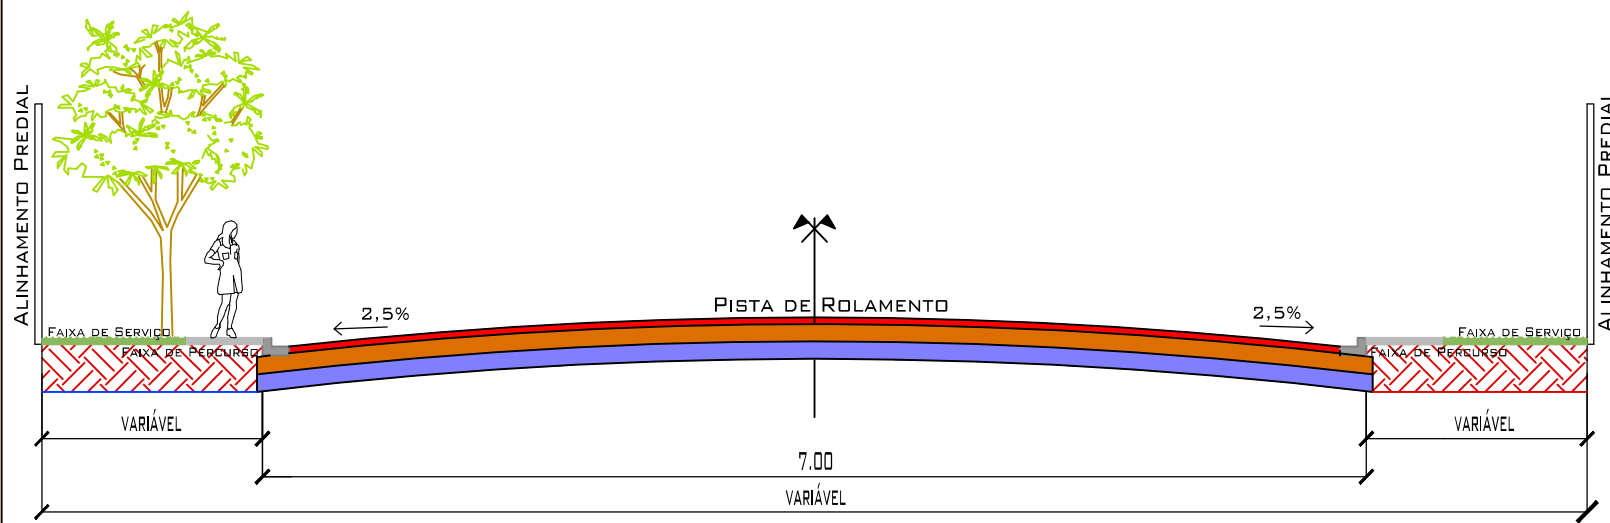

LOCALIZAÇÃO



LOGRADOUROS		LOCALIZAÇÃO DAS RUAS		GEOMETRIA				
RUAS E AVENIDAS		TRECHO		ESTAGUEAMENTO		COMP. TOTAL (m)	LARG. (m)	ÁREA (m²)
				INÍCIO	FIM			
RUA 224	RUA TENENTE CORONEL DUARTE	AVENIDA A	0	+ 0,00	- 5	15,57	115,57	7,00
TRAVESSA DA TANA	RUA TENENTE CORONEL DUARTE	AVENIDA A	0	+ 0,00	- 5	15,57	134,59	7,00
TRAVESSA DA LAPA	RUA TENENTE CORONEL DUARTE	AVENIDA A	0	+ 0,00	- 7	5,27	145,27	7,00
RUA ARREDORE BRANCO	AV. JOSÉ DA SILVA	AVENIDA A	0	+ 0,00	- 13	0,00	269,00	7,00
AV. ANÍZIO HADAD	AV. CORNEL ESCOBAR	RUA BETA	0	+ 0,00	- 22	17,80	457,00	7,00
RUA FEIRA DE SANTANA	RODOVIA DOS MIGRANTES S	AV. ANTONIO HADAD	0	+ 0,00	- 1	15,34	35,24	204,24
RUA TRUFINO	AV. ANTONIO HADAD	AVENIDA A	0	+ 0,00	- 4	3,50	917,20	7,00
RUA MOSSORÓ	AV. CORNEL ESCOBAR	AVENIDA A	0	+ 0,00	- 6	1,32	121,32	7,00
RUA FLORÁNEA	RUA CARUARU	AVENIDA A	0	+ 0,00	- 3	13,00	13,00	7,00
RUA S. NOME	RUA CARUARU	AVENIDA A	0	+ 0,00	- 3	13,00	13,00	7,00
RUA BRAGANÇA	RUA CARUARU	AVENIDA A	1	+ 0,00	- 7	3,28	123,28	7,00
RUA ALTAÍRA	RUA CARUARU	AVENIDA A	0	+ 0,00	- 3	13,00	13,00	7,00
RUA SANTAREM	RUA CARUARU	AVENIDA A	0	+ 0,00	- 3	13,00	13,00	7,00
RUA CARUARU	RUA CARUARU	AVENIDA A	0	+ 0,00	- 3	13,00	13,00	7,00
TRAVESSA 152	RUA CARUARU	AVENIDA A	1	+ 0,00	- 8	15,20	165,20	7,00
RUA FEIRA DE SANTANA	RUA CARUARU	AVENIDA A	1	+ 0,00	- 9	6,68	166,68	7,00
RUA 195	RUA CARUARU	AVENIDA A	1	+ 0,00	- 9	6,68	166,68	7,00
RUA TEN. CEL. DUARTE	RUA CARUARU	AVENIDA A	1	+ 0,00	- 9	6,68	166,68	7,00
RUA VITÓRIA	RUA CARUARU	AVENIDA A	1	+ 0,00	- 10	4,42	160,42	7,00

MAPA DE PAVIMENTAÇÃO

OBRA:

PAVIMENTAÇÃO E DRENAGEM - JARDIM ITORORÓ / JARDIM ELDORADO - VÁRZEA GRANDE / MT

PROPRIETÁRIO:

PREFEITURA MUNICIPAL DE VÁRZEA GRANDE/MT

RESPONSÁVEL TÉCNICO - ELABORAÇÃO:

FERNANDA LEOPOLDINO DA COSTA - ENGENHEIRA CIVIL - CREA 1200943163

RESPONSÁVEL TÉCNICO - EXECUÇÃO:

LEGENDA: PLANTA BAIXA

RUA COM PAVIMENTO EXISTENTE

RUA COM PAVIMENTO PROJETO

INCLUSIVE MEIO-FIO E SARGETA

LEGENDA: SEÇÃO TRANSVERSAL

CAPA CBUQ ESP=4,0cm

BASE=15,0cm

SUB-BASE=15,0cm

APROVAÇÃO:

FOLHA

01/62

DESENHO:

Fernanda / Eduardo

ESCALA

INDICADA

DATA

JULHO/2019