



PLANTA BAIXA - MEIO-FIO

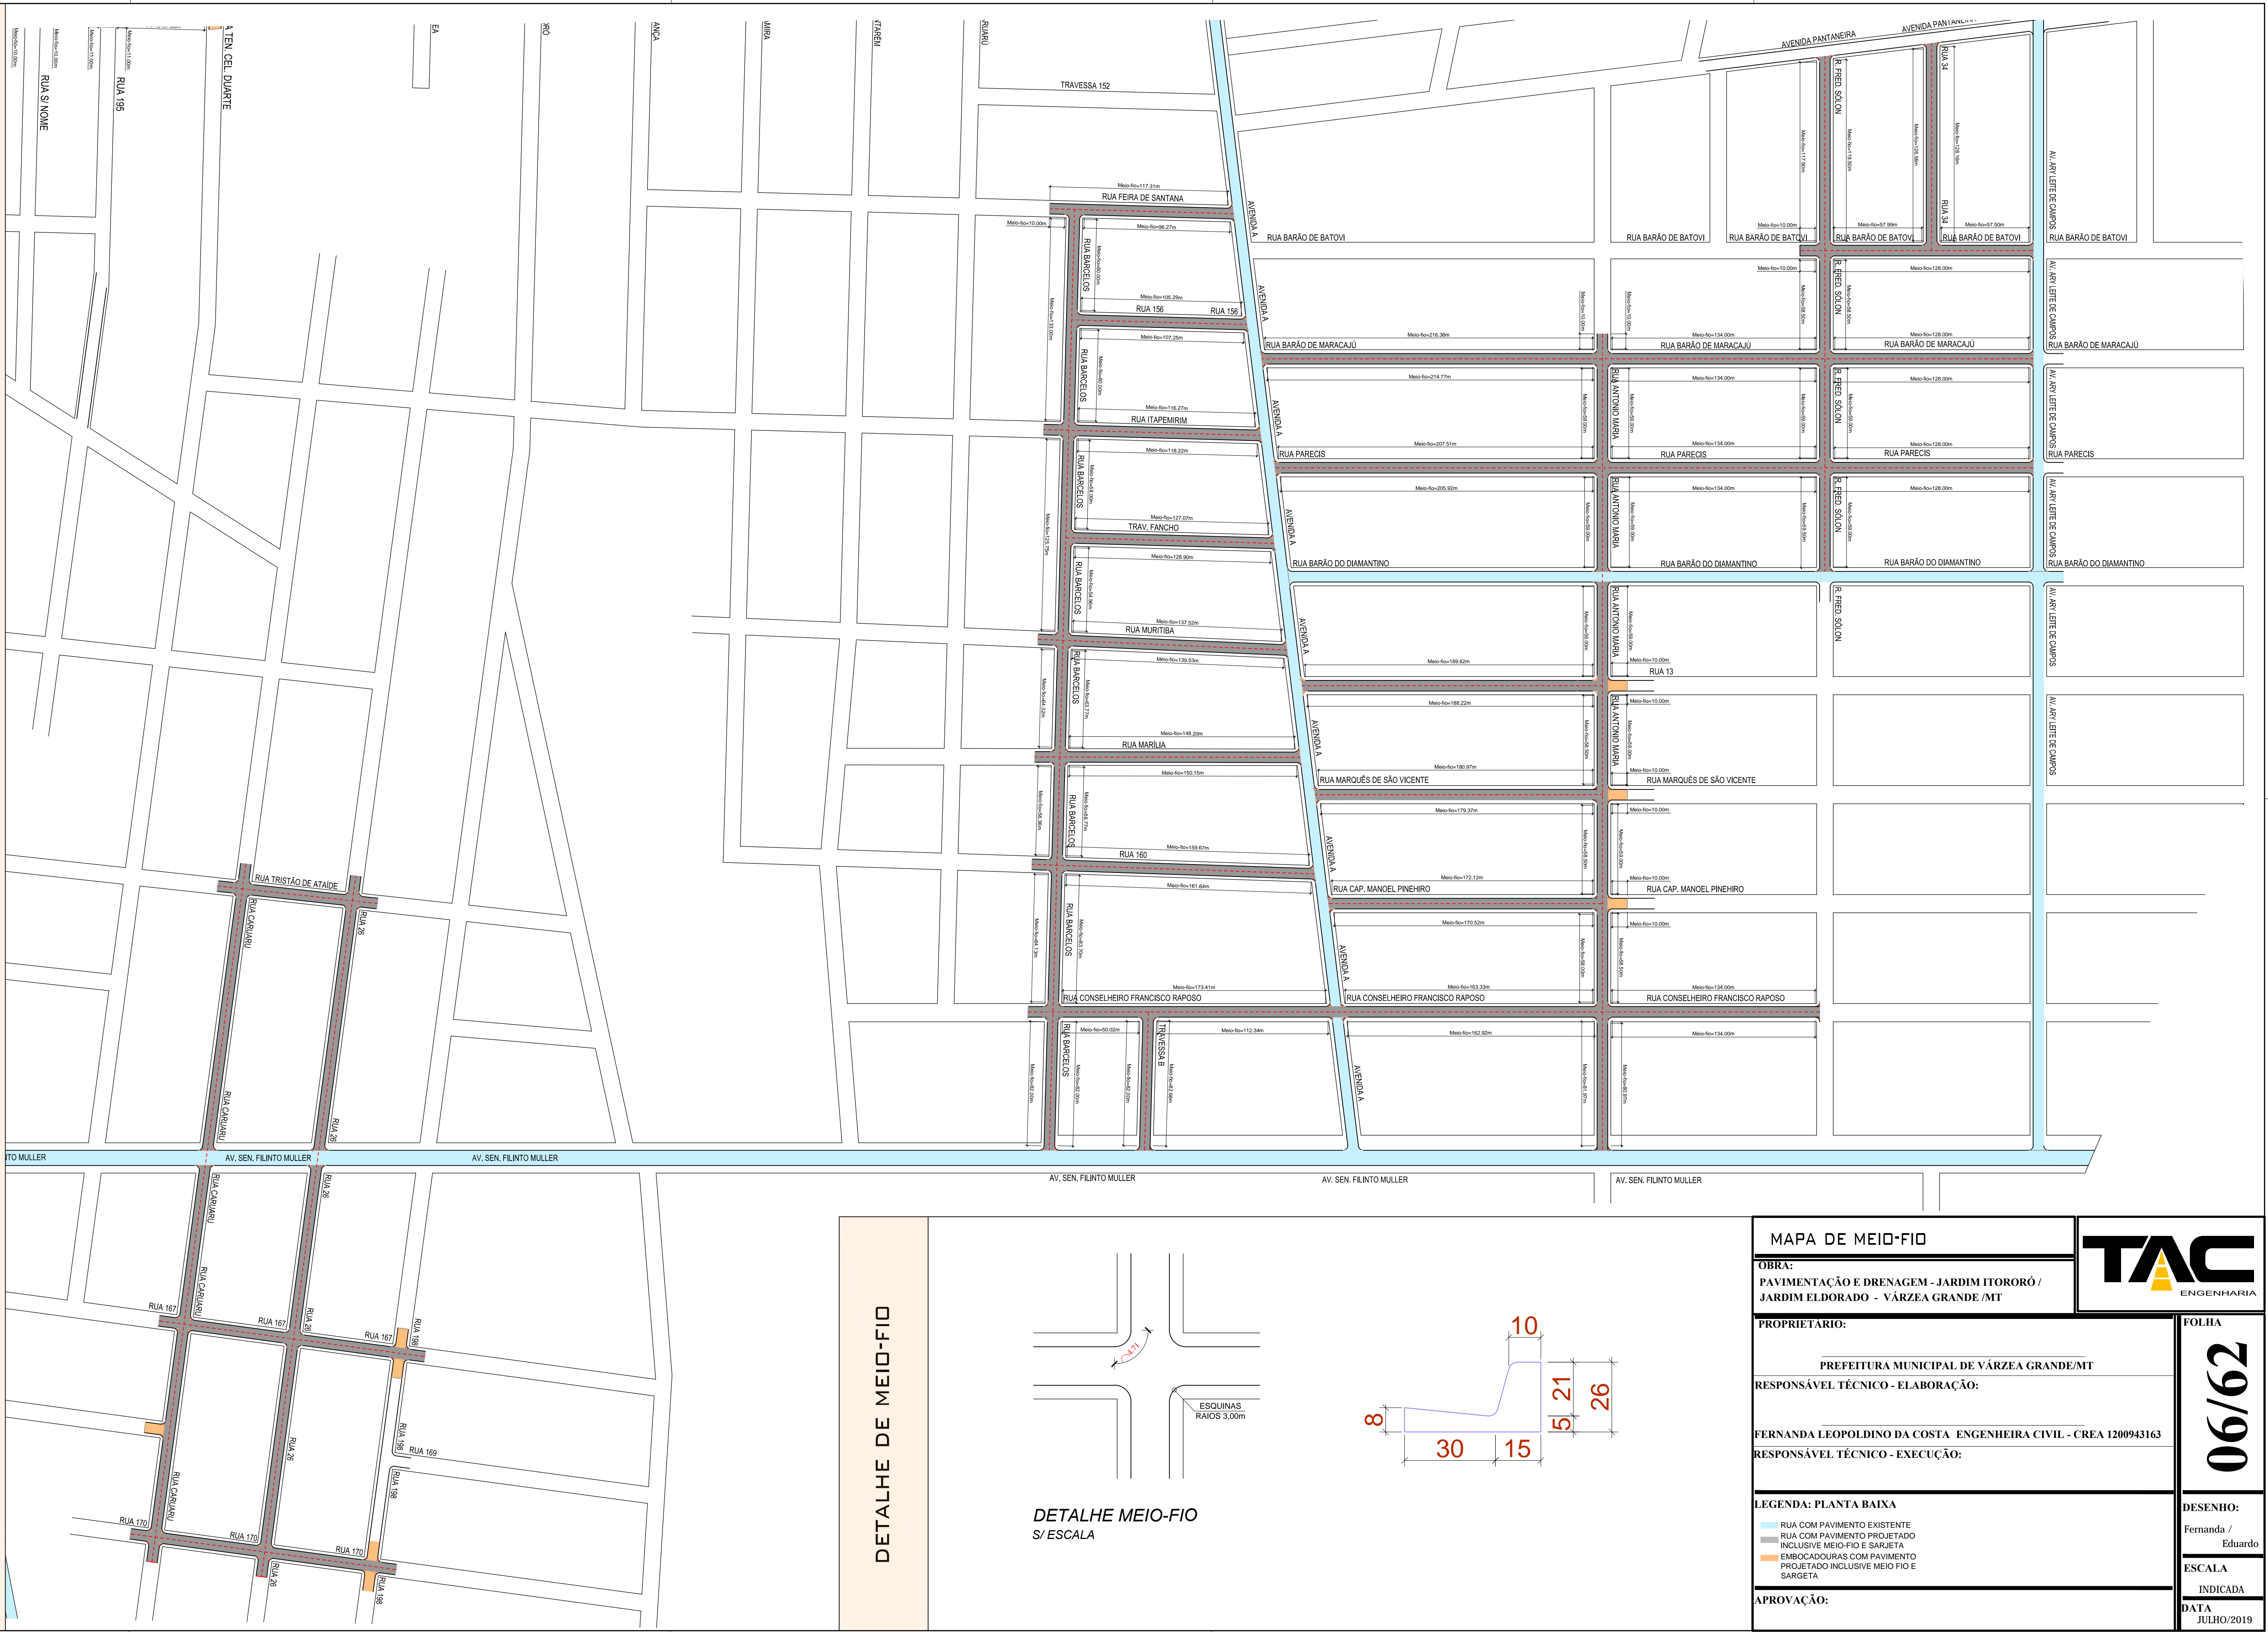

DETALHE DE MEIO-FIO

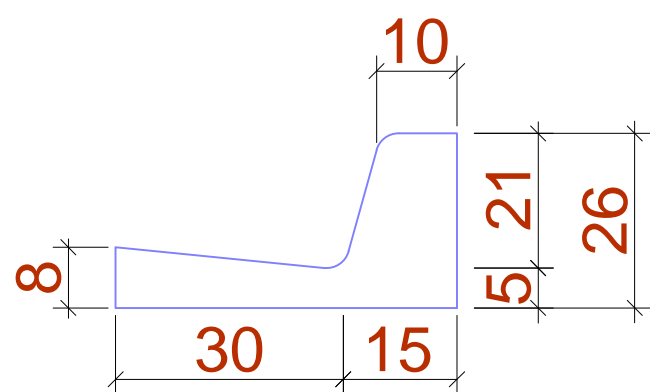

MAPA DE MEIO-FIO

OBRA:
PAVIMENTAÇÃO E DRENAGEM - JARDIM ITORORÓ /
JARDIM ELDORADO - VÁRZEA GRANDE /MT

PROPRIETARIO:

PREFEITURA MUNICIPAL DE VÁRZEA GRANDE/MT

RESPONSÁVEL TÉCNICO - EXECUÇÃO:

APROVAÇÃO:

FOLHA

06/62

DATA
JULHO/2019

INDICADA