



Corte A-A

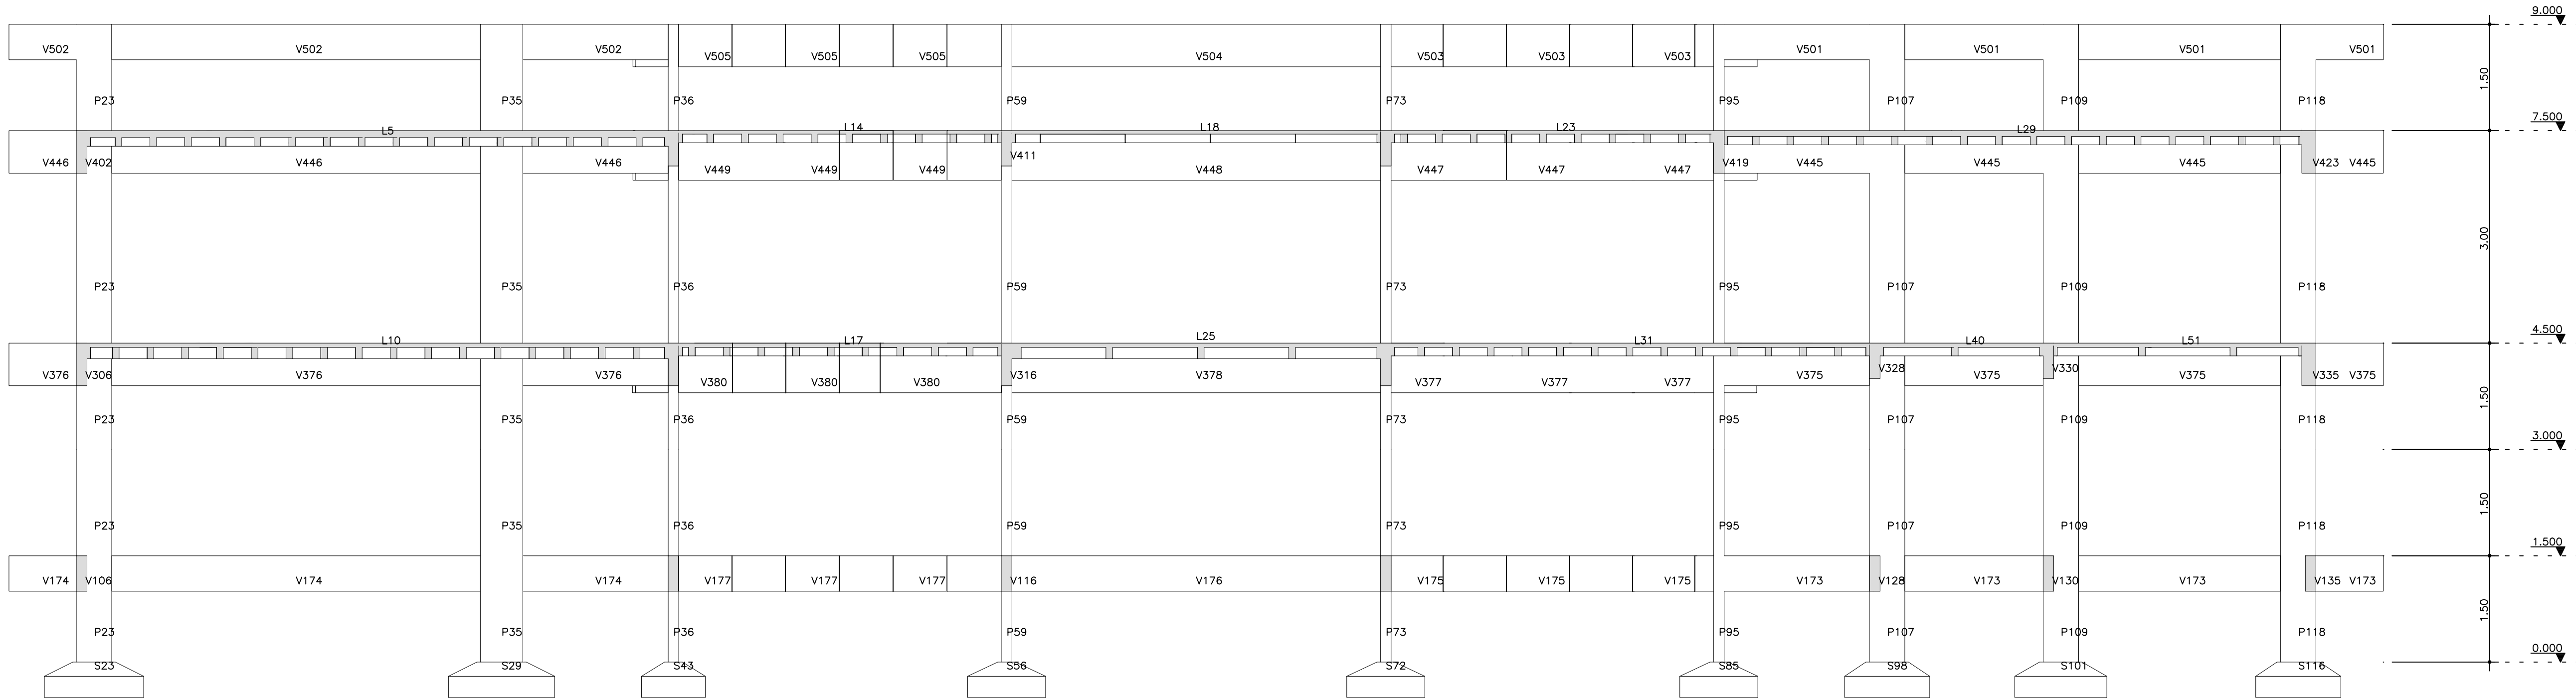

Corte B-B

fcx 250. kg/cm2

 Schuring & Schuring		Schuring & Schuring Ltda. Escritório Técnico B.E.SCHURING - Projetos de Engenharia Av. XV de Novembro, 489 - Porto 2o. Andar - Cuiabá MT Fone:(065) 321.8959 - Fax:(065) 623.5066 - Email - schuring@terra.com.br	
PROJETO ESTRUTURAL	PROJETO:	PROPRIETÁRIO: PREFEITURA MUNICIPAL VARZEA GRANDE MT	OBRA: EMEB ALINO FERREIRA MAGALHAES
	RESP. TEC. EXECUÇÃO:		END.: AV. Verdão eq. c/ Rua "B" PARQUE DO LAGO - VARZEA GRANDE
	AUTORES DO PROJETO:		ASSUNTO: CORTES ESTRUTURAIS
	Benedito Eliseu Schuring Eng.Civil- CREA 715/D-MT		PEÇAS DETALHADAS
	Andre Luiz Schuring Eng.Civil- CREA 8697/D-MT		VERIFICAR MEDIDAS NA OBRA
	ESCALA: 1:50	DATA:	FOLHA No. 55