

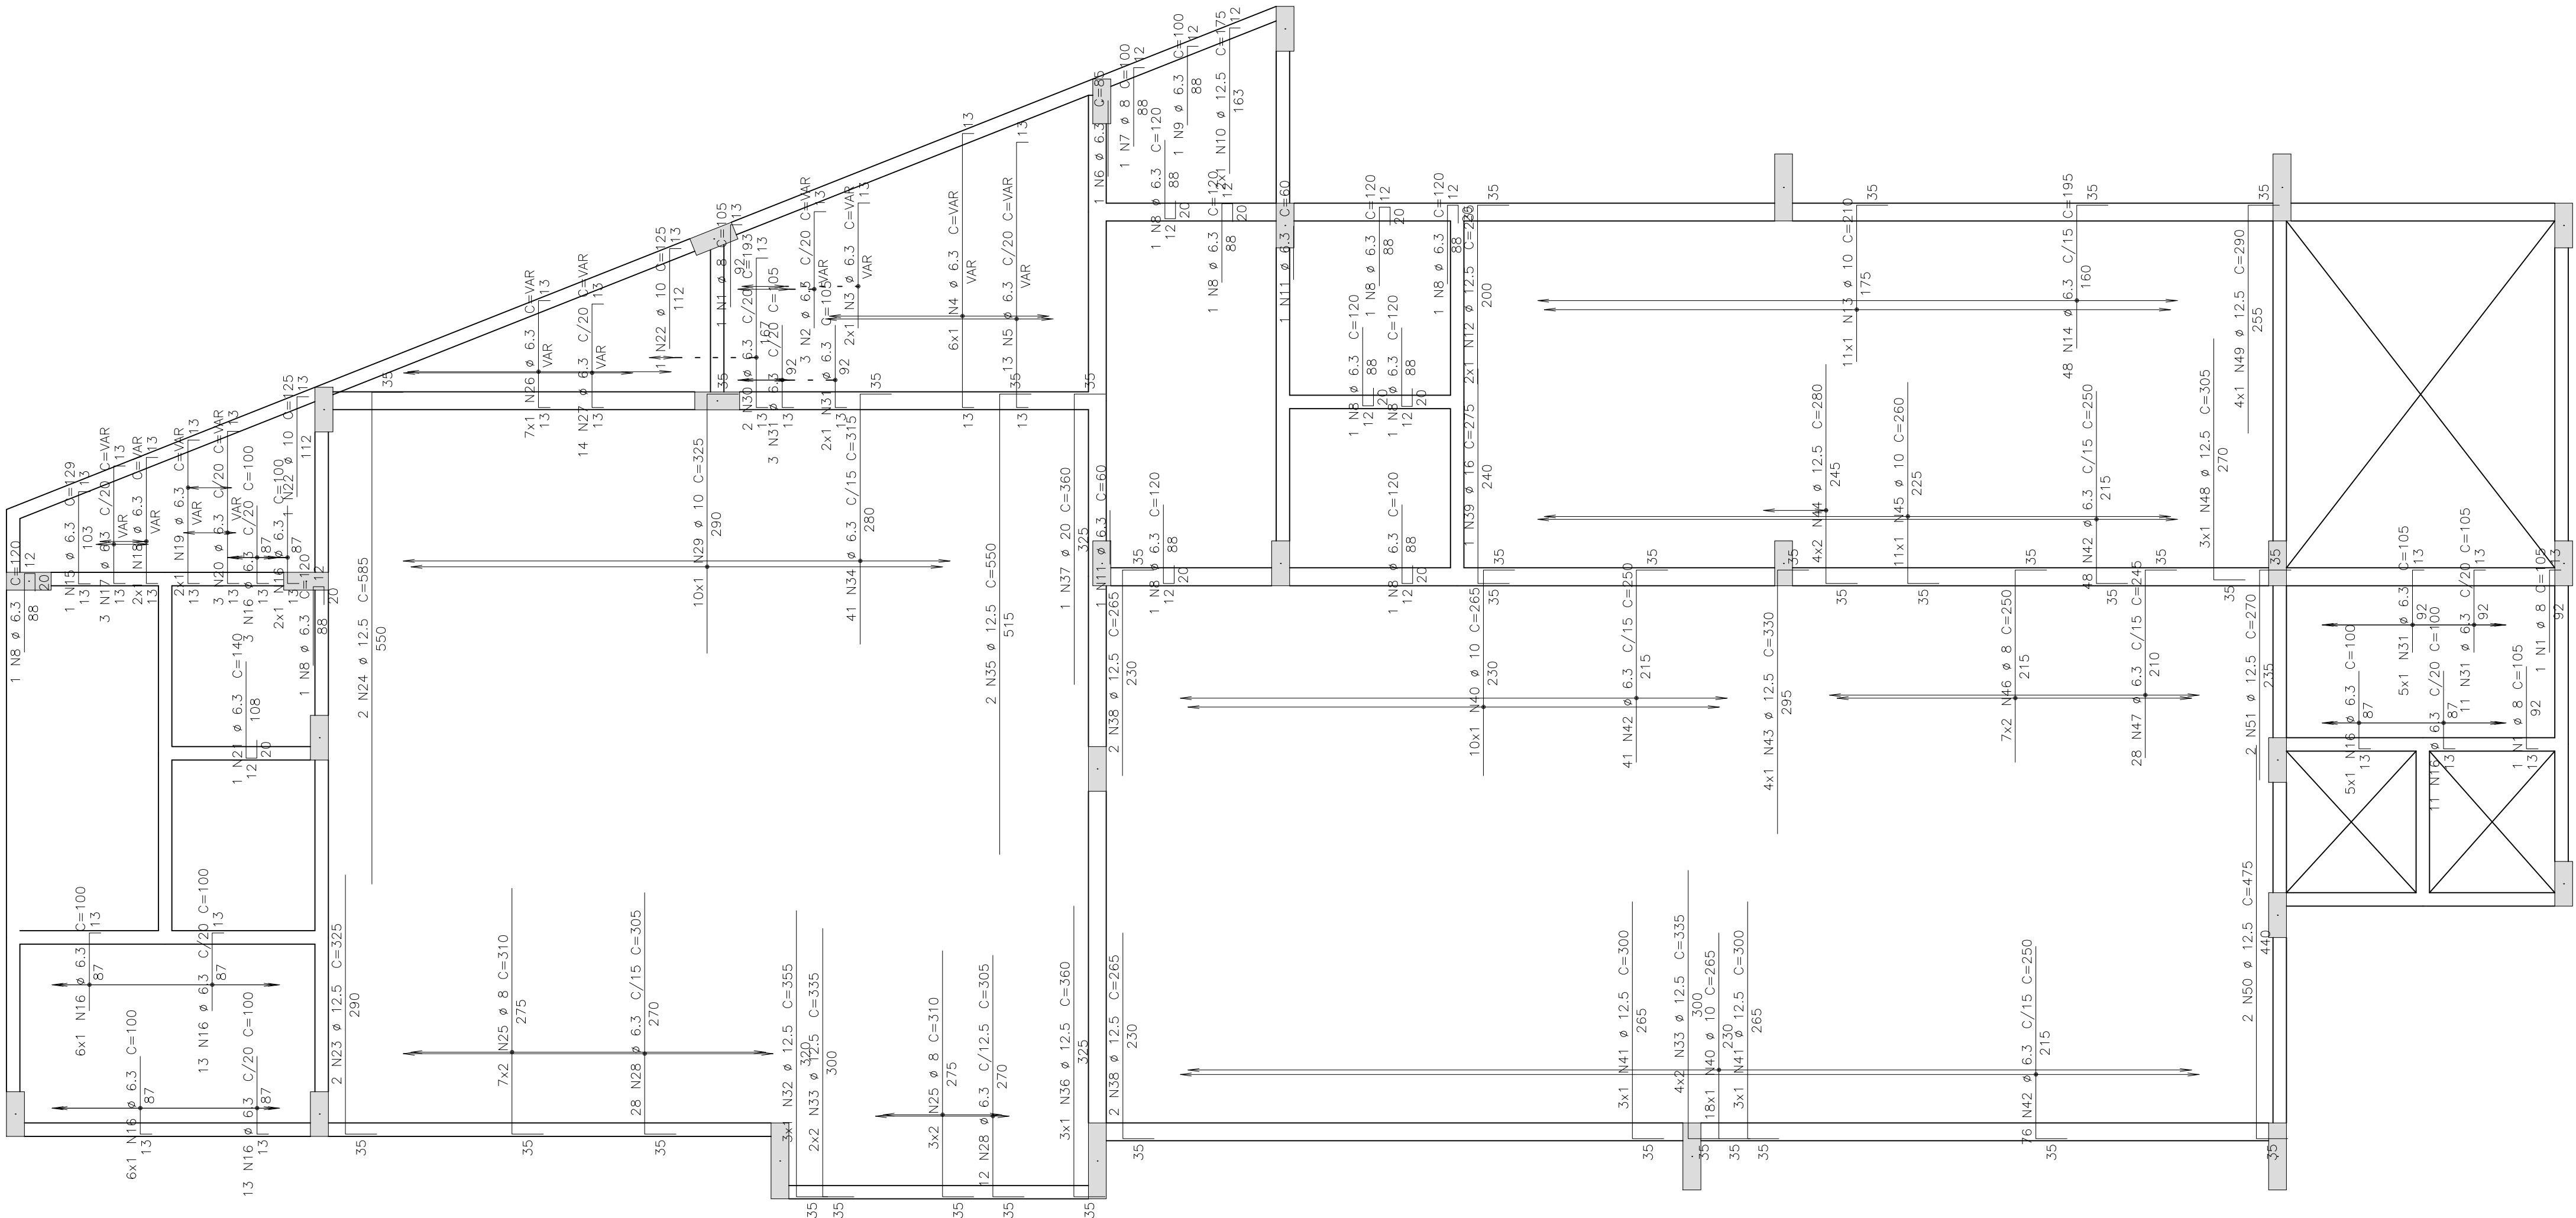


COBERTURA – Armadura negativa vertical

1X

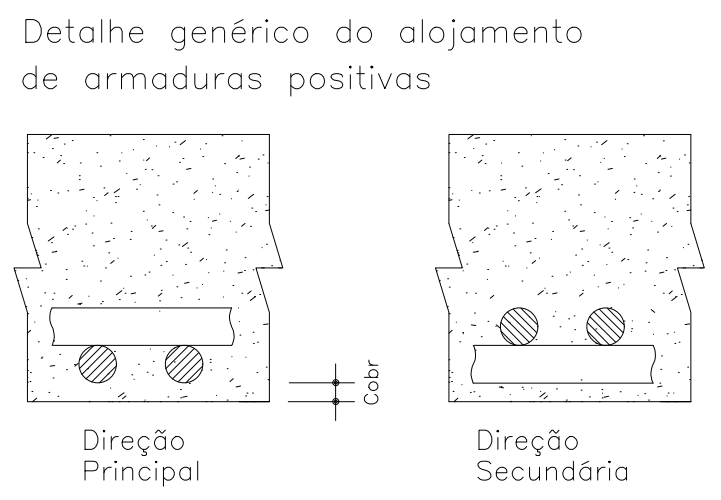

DETALHE TÍPICO DE FERROS DE DISTRIBUIÇÃO DE ARMADURA NEGATIVA

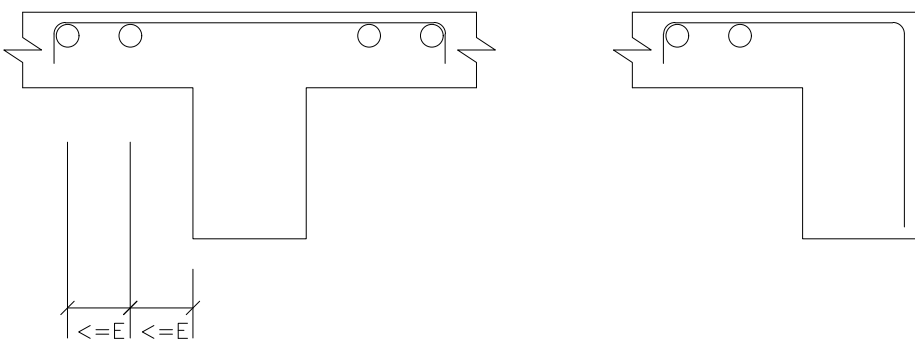

	AÇO	POS	BIT (mm)	QUANT	COMPRIMENTO	
					UNIT (cm)	TOTAL (cm)
COBERTURA – Armadura negativa vertical						
	50A	1	8	3	105	315
	50A	2	6.3	3	--VAR--	429
	50A	3	6.3	2	--VAR--	288
	50A	4	6.3	6	--VAR--	1938
	50A	5	6.3	13	--VAR--	4199
	50A	6	8	1	85	85
	50A	7	8	1	100	100
	50A	8	6.3	10	120	1200
	50A	9	6.3	1	100	100
	50A	10	12.5	2	175	350
	50A	11	6.3	2	60	120
	50A	12	12.5	2	235	470
	50A	13	10	11	210	2310
	50A	14	6.3	48	195	9360
	50A	15	6.3	1	129	129
	50A	16	6.3	59	100	5900
	50A	17	6.3	3	--VAR--	471
	50A	18	6.3	2	--VAR--	316
	50A	19	6.3	2	--VAR--	392
	50A	20	6.3	3	--VAR--	588
	50A	21	6.3	1	140	140
	50A	22	10	2	125	250
	50A	23	12.5	2	325	650
	50A	24	12.5	2	585	1170
	50A	25	8	20	310	6200
	50A	26	6.3	7	--VAR--	1008
	50A	27	6.3	14	--VAR--	1932
	50A	28	6.3	40	305	12200
	50A	29	10	10	325	3250
	50A	30	6.3	2	193	386
	50A	31	6.3	21	105	2205
	50A	32	12.5	3	355	1065
	50A	33	12.5	12	335	4020
	50A	34	6.3	41	315	12915
	50A	35	12.5	2	550	1100
	50A	36	12.5	3	360	1080
	50A	37	20	1	360	360
	50A	38	12.5	4	265	1060
	50A	39	16	1	275	275
	50A	40	10	28	265	7420
	50A	41	12.5	6	300	1800
	50A	42	6.3	165	250	41250
	50A	43	12.5	4	330	1320
	50A	44	12.5	8	280	2240
	50A	45	10	11	260	2860
	50A	46	8	14	250	3500
	50A	47	6.3	28	245	6860
	50A	48	12.5	3	305	915
	50A	49	12.5	4	290	1160
	50A	50	12.5	2	475	950
	50A	51	12.5	2	270	540

RESUMO AÇO CA 50-60			
AÇO	BIT (mm)	COMPR (m)	PESO (kg)
50A	6.3	1044	256
50A	8	101	40
50A	10	161	99
50A	12.5	199	192
50A	16	3	4
50A	20	4	9
Peso Total		50A =	600 kg



Schuring & Schuring

**Schuring & Schuring Ltda.**

Escritório Técnico B.E.SCHURING – Projetos de Engenharia  
Av. XV de Novembro, 489 – Porto 2o. Andar – Cuiabá MT  
Fone:(065) 321 9959 – Fax:(065) 623 5066 – Email – schuring@terra.com.br

PROJETO: PROPRIETÁRIO: PREFEITURA MUNICIPAL VARZEA GRANDE

RESP. TEC. EXECUÇÃO:

AUTORES DO PROJETO:

OBRA: PREVIVAG

END.: Av. Presidente Arthur Bernardes, s/n – Bairro IPASE VARZEA GRANDE MT

ASSUNTO: PAV COBERTURA DET ARM LAJE

PECAS DETALHADAS: COBERTURA – Armadura negativa vertical

Eng.Civil – CREA 8697/D–MT

Eng.Civil – CREA 8697/D–MT

FOI: DIREITOS AUTORES RESERVADOS VERIFICAR MEDIDAS NA OBRA

ESCALA: 1:50

DATA: 29/11/2019

FOLHA No: 26