


# IMPLANTAÇÃO

QUADRO DE ÁREAS	
Área do Terreno	785,35 m <sup>2</sup>
Área Construída Pav. Térreo	286,90 m <sup>2</sup>
Área Construída Pav. Superior	254,80 m <sup>2</sup>
Área Construída Total	541,70 m <sup>2</sup>
Área Coberta	313,65 m <sup>2</sup>
Coefficiente de Aproveitamento	0,68
Taxa de Ocupação	36,53%

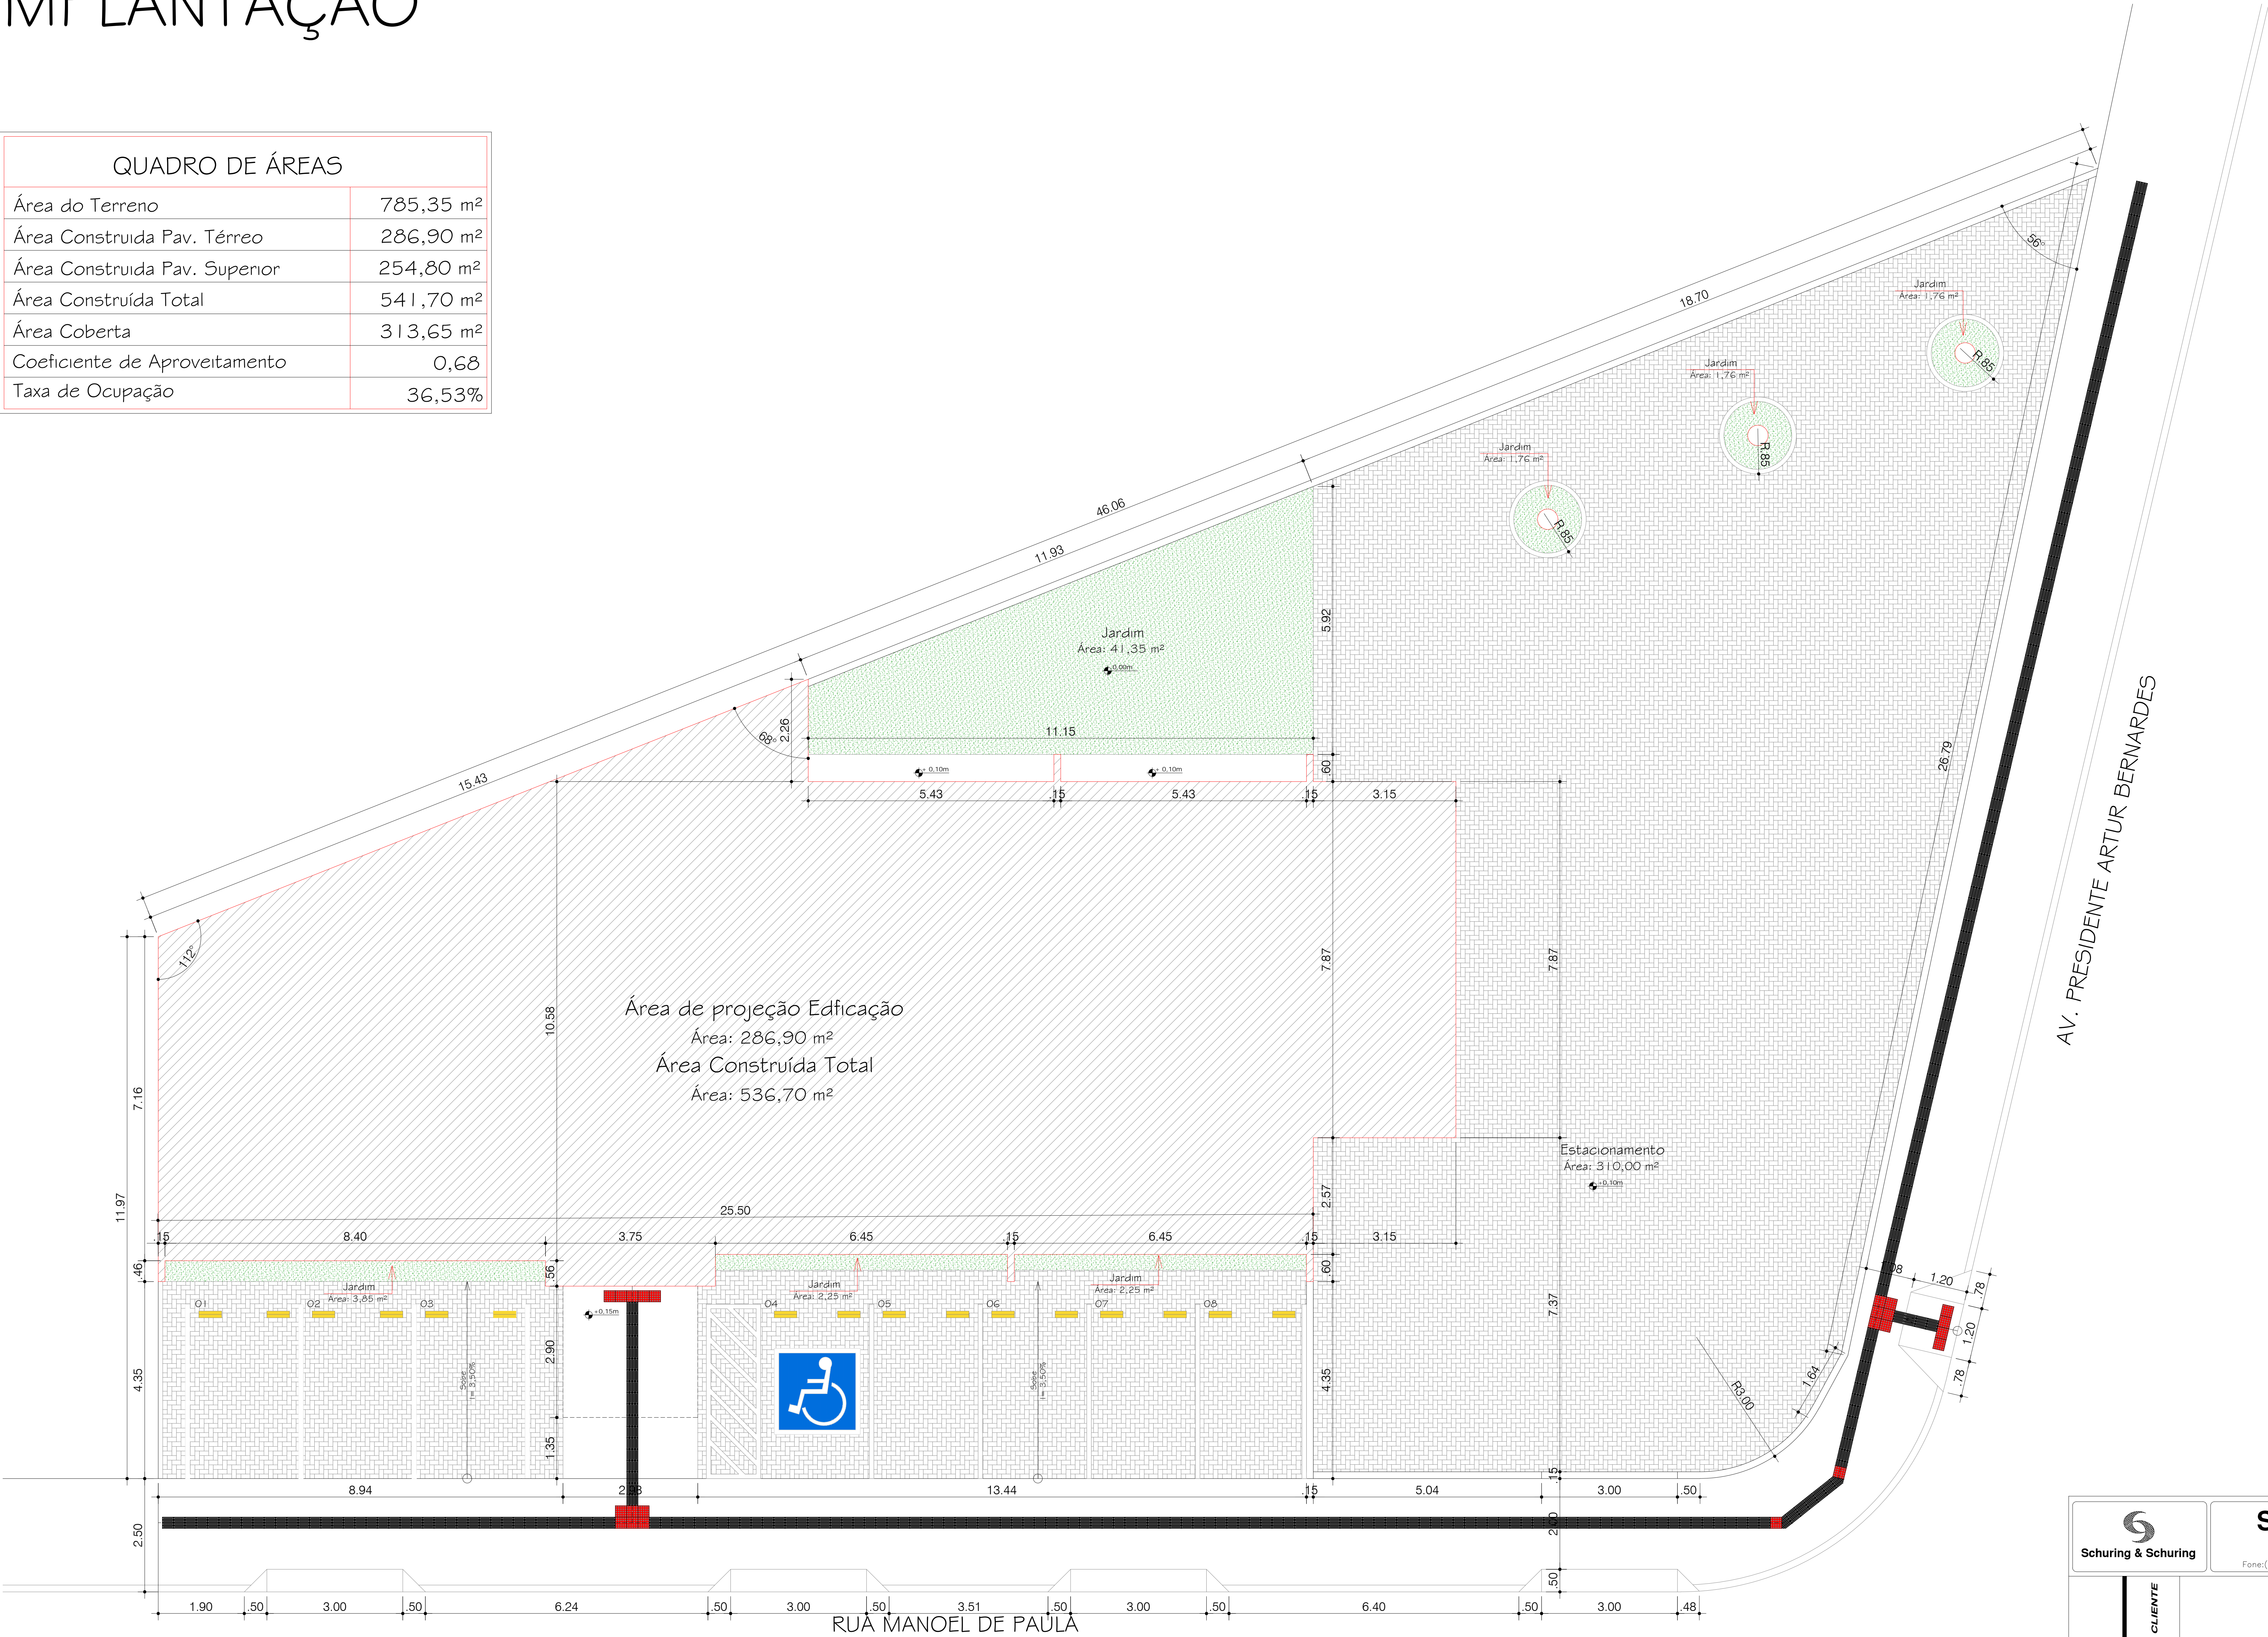

**Schuring & Schuring Ltda.**  
Escritório Técnico B.E.SCHURING – Projetos Estruturais  
Av. XV de Novembro, 489 – Porto 2o. Andar – Cuiabá MT  
Fone:(065) 3321 9959 – Fax:(065) 3623 5066 – Internet: Email – schuring@schuring.com.br

PREVIVAG VG

PROJETO ARQUITETÔNICO

CLIENTE

REVISÃO

EMIÇÃO

DISCRIMINAÇÃO

RESP. TEC. EXECUÇÃO:

Nome do Projetista

ANDRE ANDRE USMNYN

DATA: 23/12/19

ESCALA: 1/75

DISSERTAÇÃO AUTORAIS RESERVADOS VERIFICAR MEDIDAS NA OBRA

FOLHA No. 02