

PLANTA LAYOUT PAV. SUPERIOR

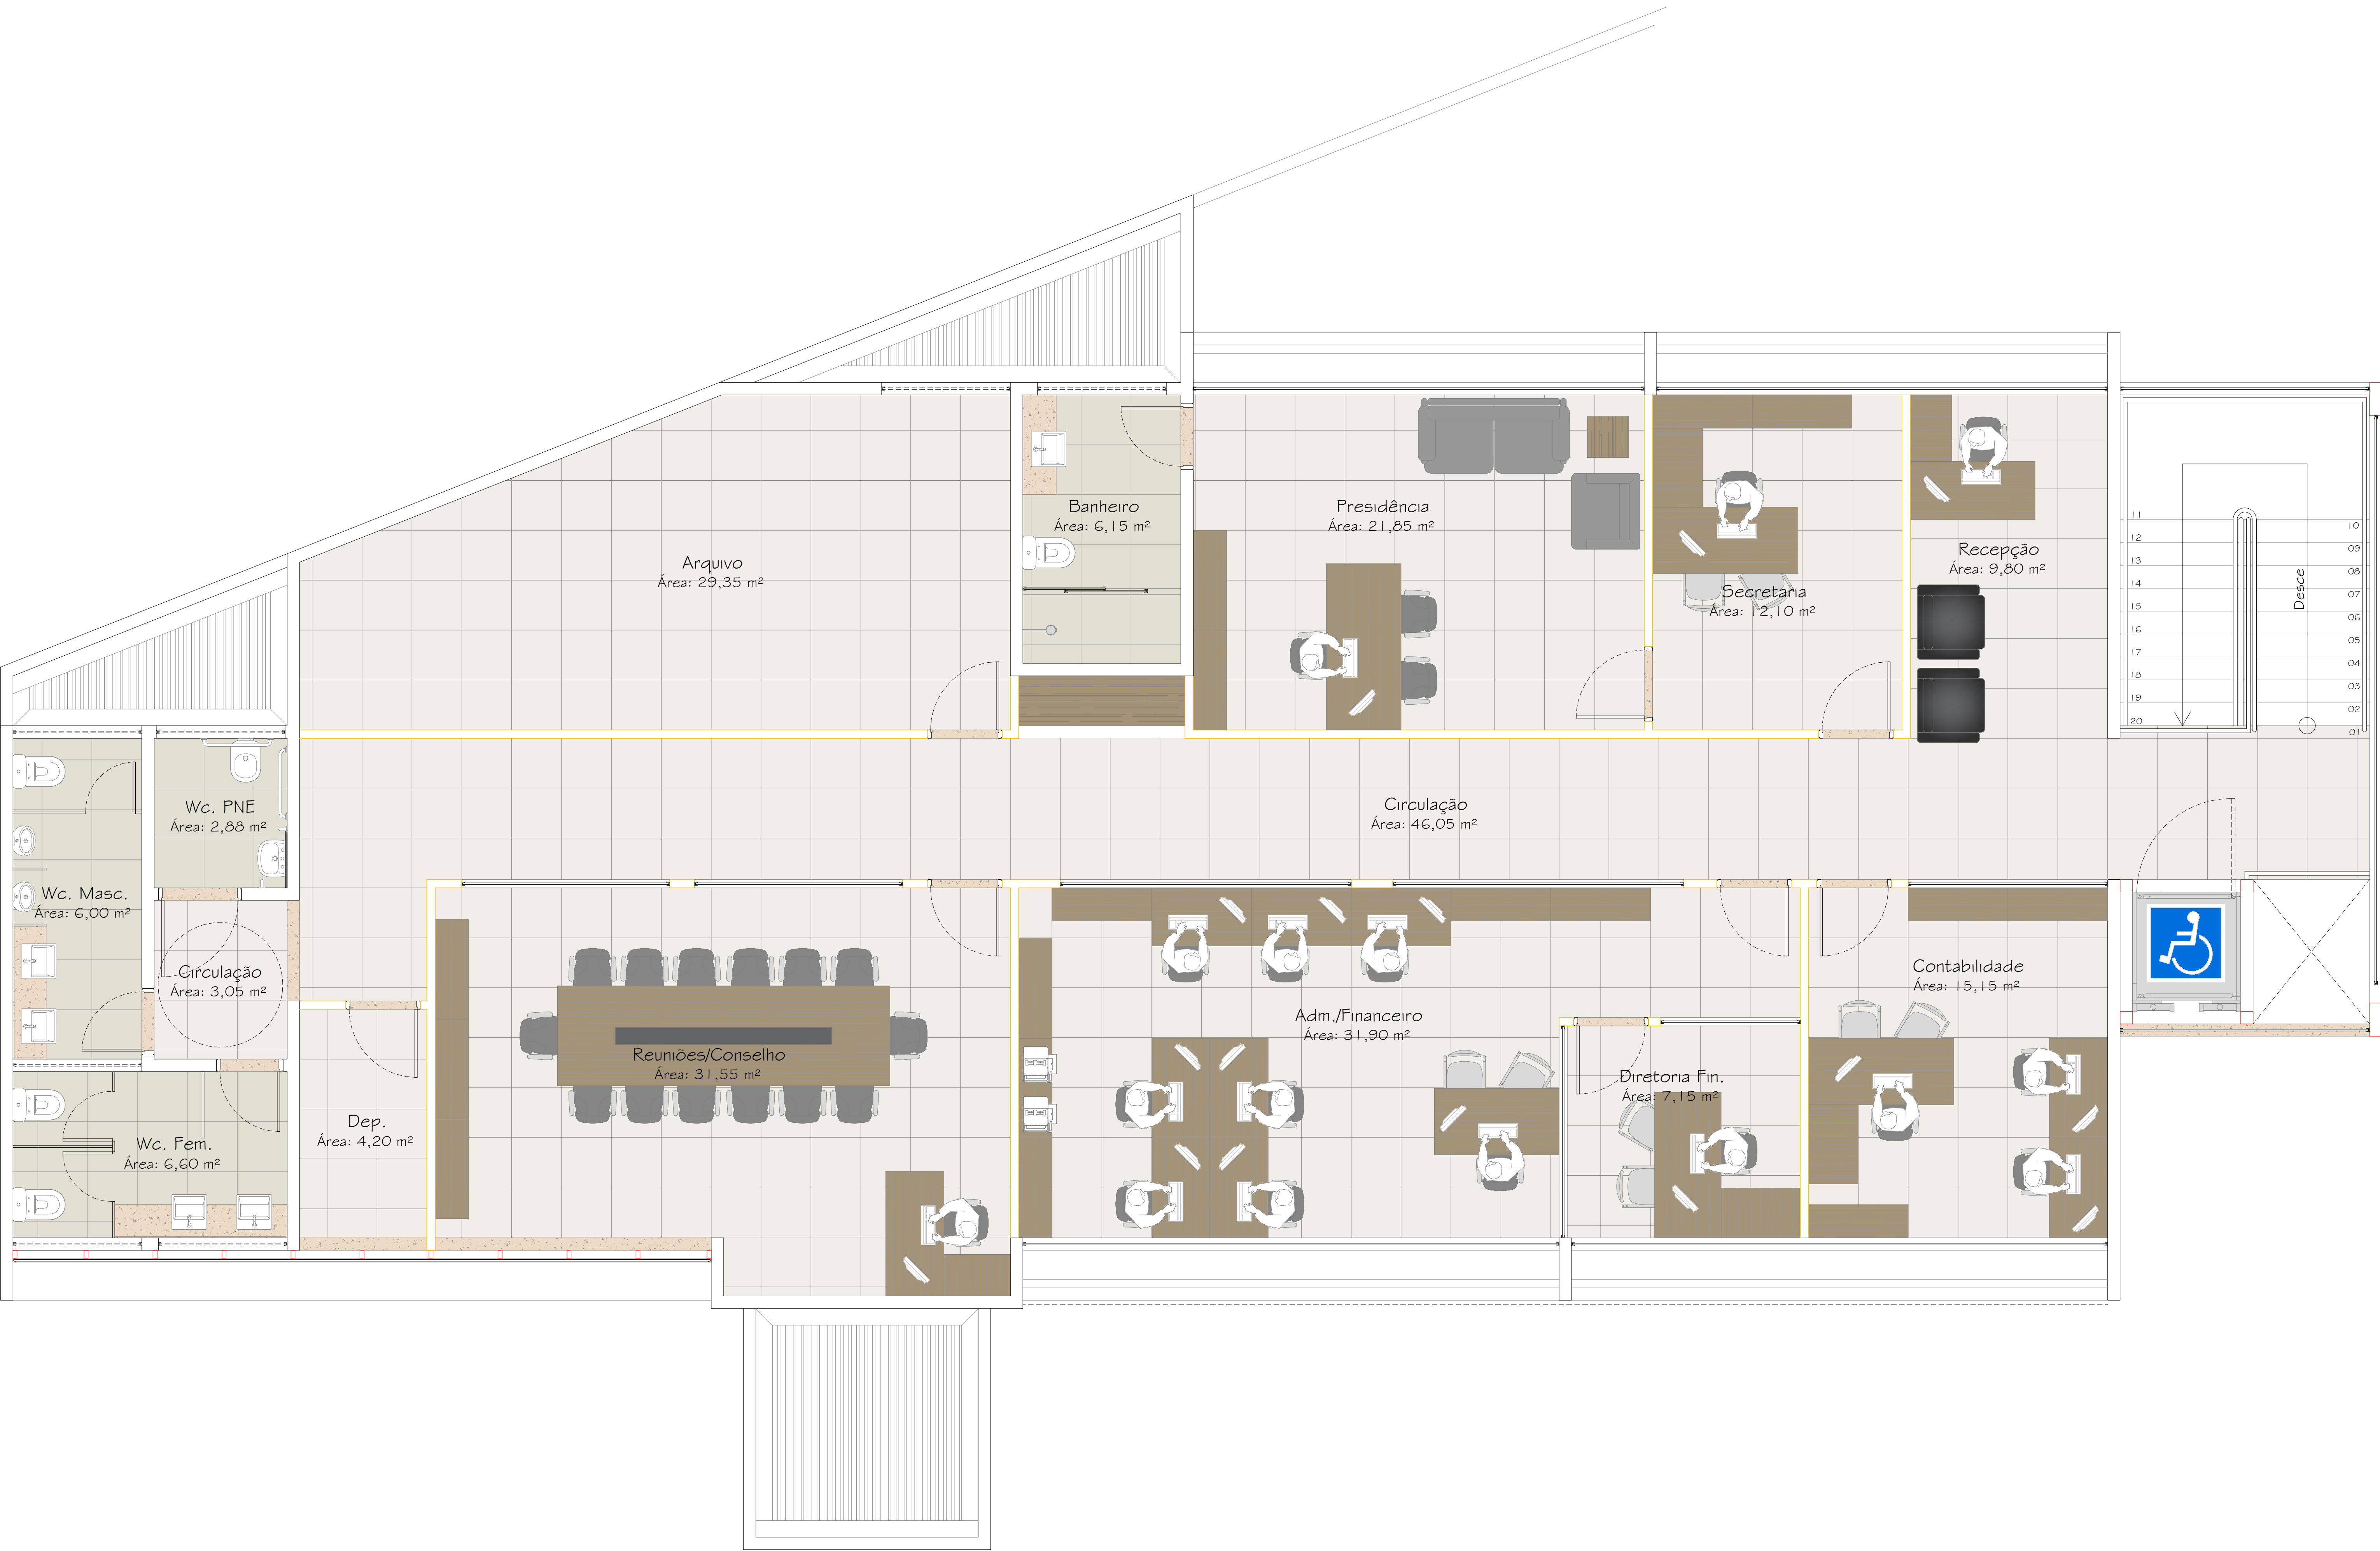







TABELA DE REVESTIMENTOS	
PISO	
01	Porcelanato 60x60cm, Polido, Retificado em tonalidade bege. Rejunte argamassa Falsa.
02	Porcelanato 60x60cm, Natural, Retificado, em tonalidade bege. Rejunte argamassa Falsa.
03	Piso intertravado drenante, 10x20cm na cor cinza.
04	piso em concreto desempenado natural, com acabamento assestinado.
05	Grama esmeralda;
06	Piso em concreto desempenado.
OBS: 1) Faixas demarcatórias de estacionamento de espessura 10cm, pintadas em tinta para piso na cor branca; 2) Divisórias e bancadas dos banheiros em Granito Amarelo Icarai, incluso todas as soleiras e petons;	
	Piso Tátil pare (cor vermelha)
	Piso Tátil siga (cor verde)
TETO	
01	Gesso Acartonado com tabica, Pintado com tinta Acrilica na cor Branco Neve;
PAREDE	
	Cerâmica 30x60 Retificada, branca, assentada até o forro. Rejunte argamassa na cor cinza platina;
	Emassada e pintada em Tinta Acrilica ca cor branco gelo.



Schuring & Schuring

Schuring & Schuring Ltda.


Escritório Técnico B.E.SCHURING – Projetos Estruturais
Av. XV de Novembro, 489 – Porto 2o. Andar – Cuiabá MT
Fone:(065) 3321 9959 – Fax:(065) 3623 5066 – Internet: Email – schuring@schuring.com.br

RESP. TEC. EXECUÇÃO:

Ena Cui

PREVIVAG VG

PROJETO ARQUITETÔNICO

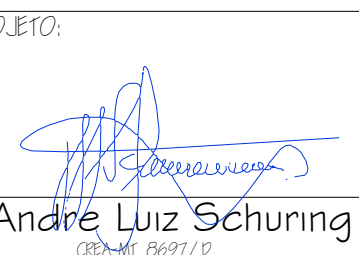REVISÃO	REVISÃO	NOME DO PROJETISTA			
EMIÇÃO	PROJETO COMPLETO	ANDRE	ANDRE	USMYN	
	DISCRIMINAÇÃO	DATA	PROJ.	DES.	VERIF.
AUTORES DO PROJETO:		Av. Pres. Arthur Bernardes, s/n Bairro: IPASE			
 <div>Enf. Cui André Luiz Schuring (038-46 60971)</div>		CONTEÚDO: LAYOUT PAV. SUPERIOR		FOLHA No.	
DATA: 23/12/19		DIREITOS AUTORAIS RESERVADOS VERIFICAR MEDIDAS NA OBRA		FOLHA No.	
ESCALA 1/50		ARQUIVO		04	