



COBERTURA

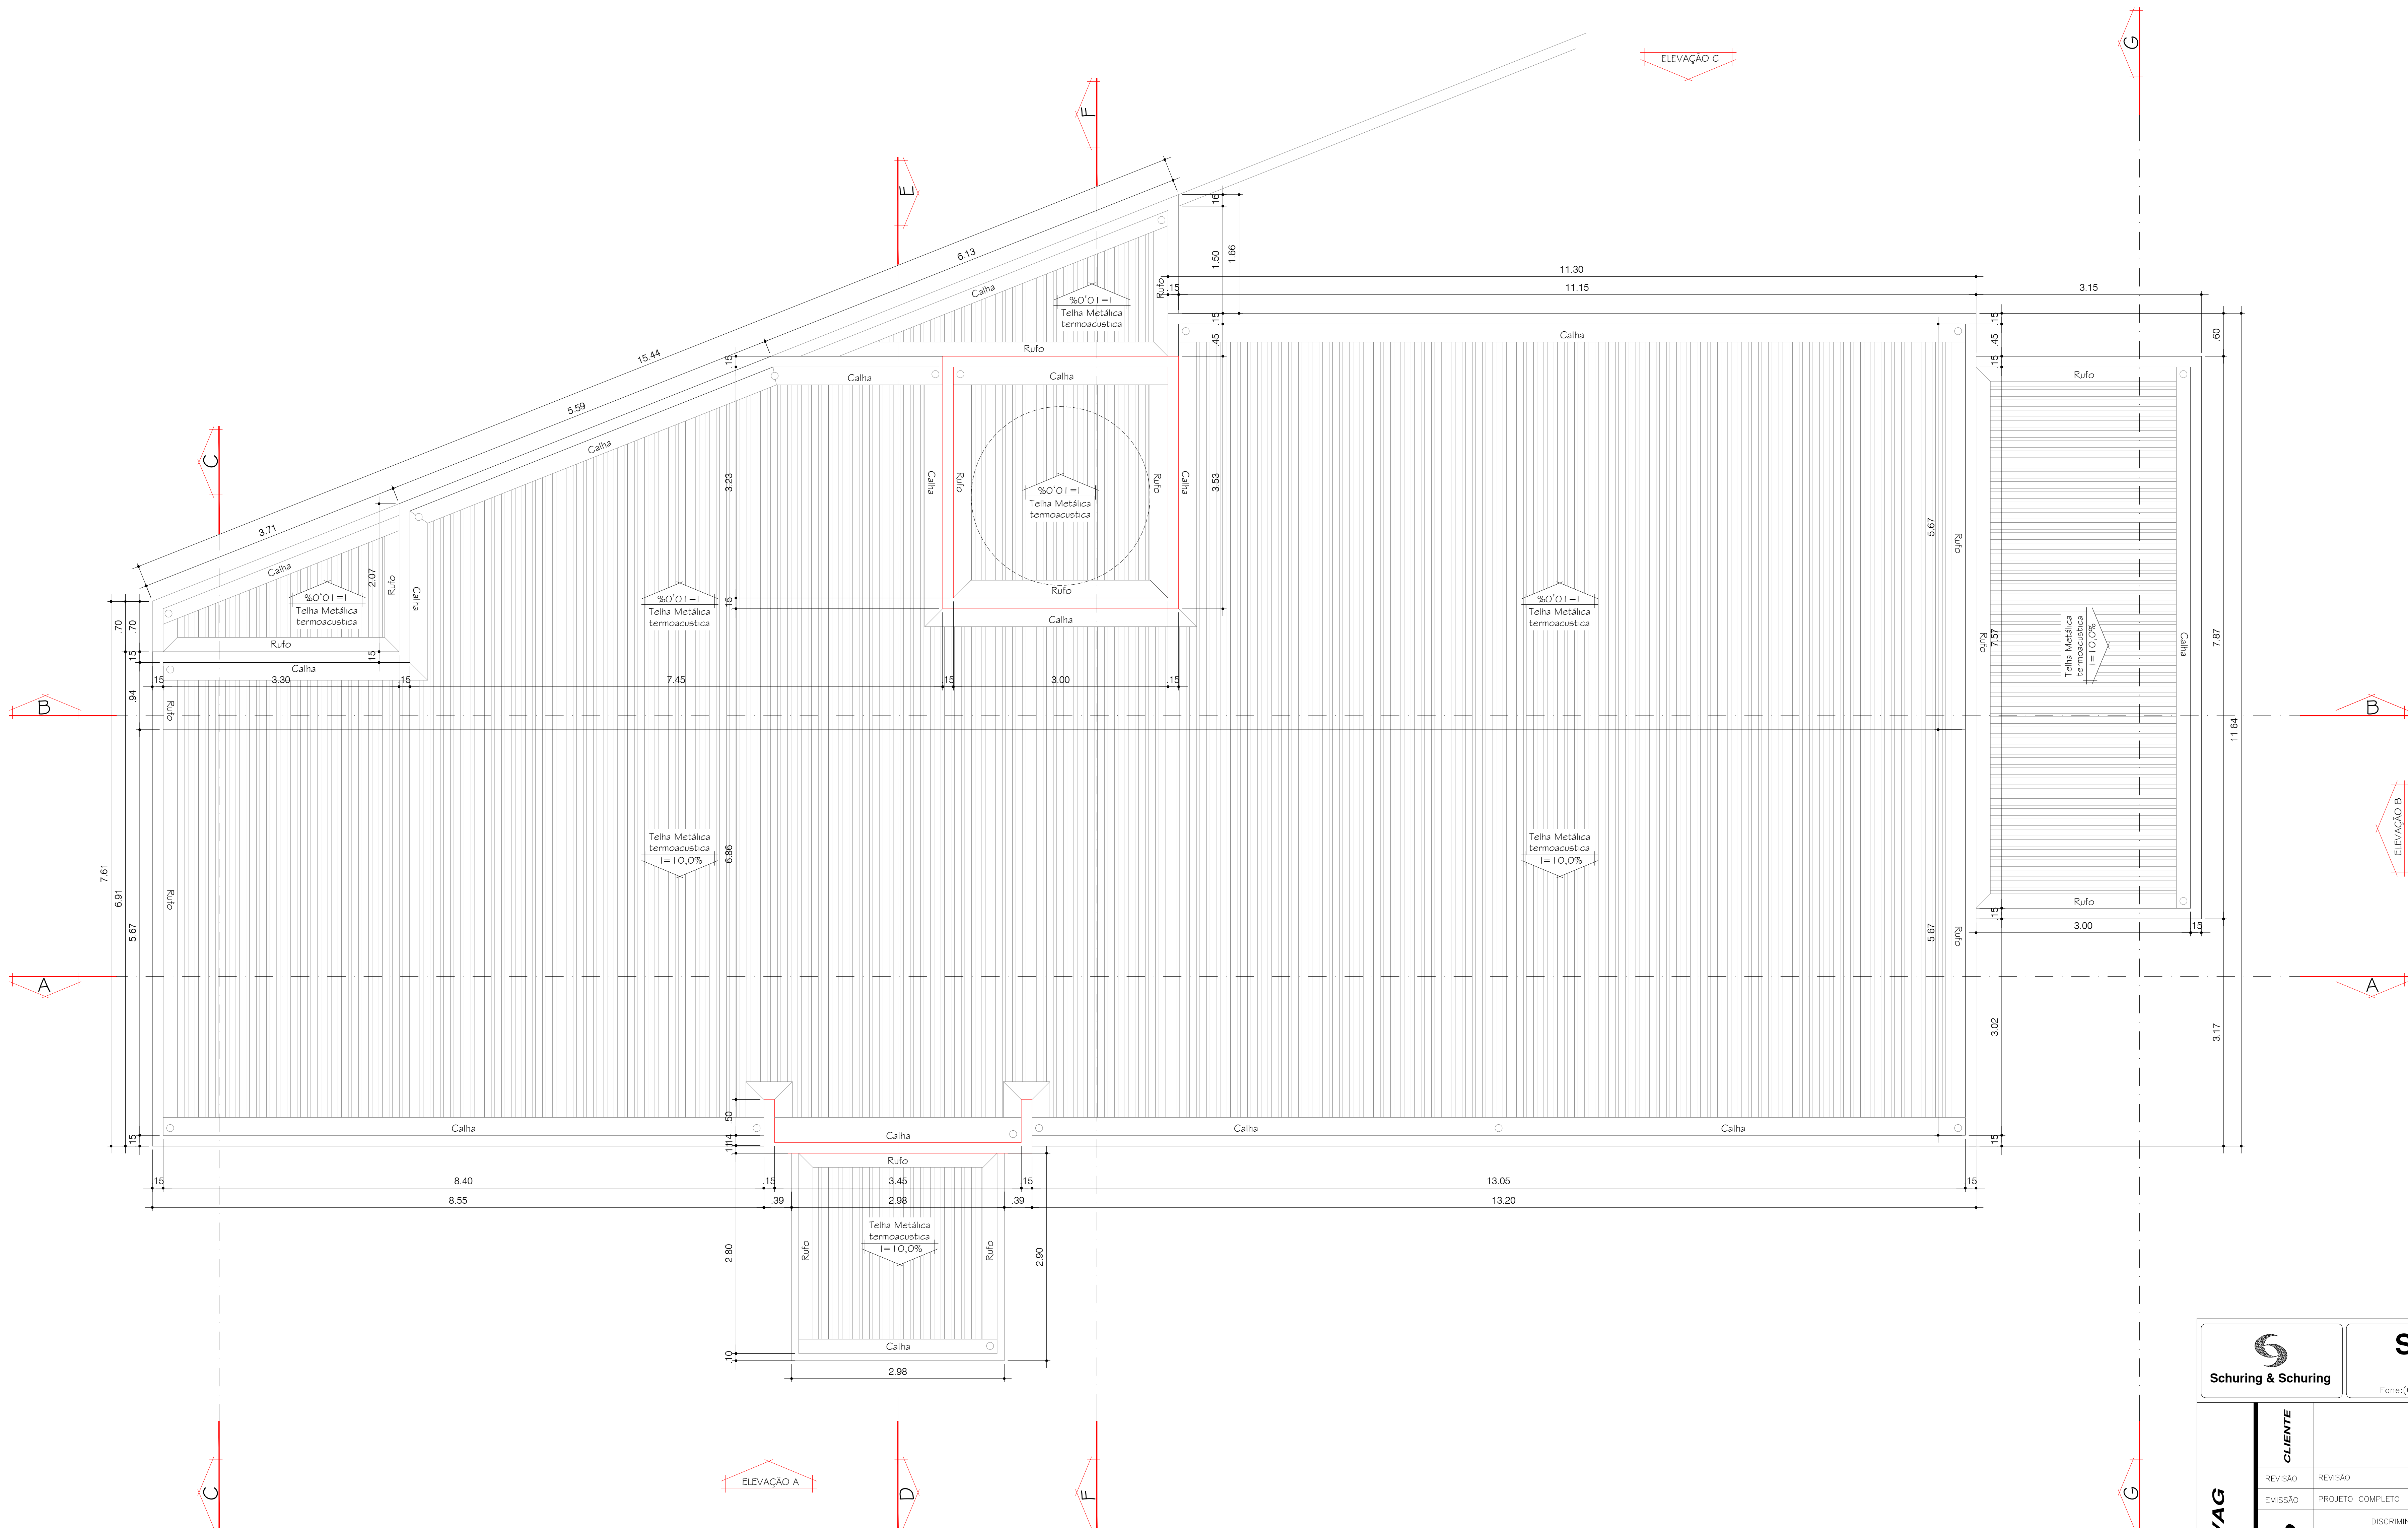

**Schuring & Schuring**

Schuring & Schuring Ltda.
Escritório Técnico B.E.SCHURING - Projetos Estruturais
Av. XV de Novembro, 489 - Porto 2o. Andar - Guibás MT
Fone:(065) 3321 9959 - Fax:(065) 3623 5066 - Internet: Email - schuring@schuring.com.br

PREVIVAG VG PROJETO ARQUITETÔNICO	RES.P. TEC. EXECUÇÃO:					
	Eng. Civil					
	REVISÃO			NOME DO PROJETISTA		
	EMIÇÃO	PROJETO COMPLETO		ANDRE	ANDRE	IASMYN
	DISCRIMINAÇÃO		DATA	PROJ.	DES.	VERIF.
AUTORES DO PROJETO		Av. Pres. Arthur Bernardes, s/n Bairro: IPASE				
CONTEÚDO:		PLANTA DE COBERTURA				
DATA:		23/12/19		FOLHA No.		
ESCALA:		1/50		ARQUIVO		
				07		