

A

B

C

D

E


F

G


H

I


L

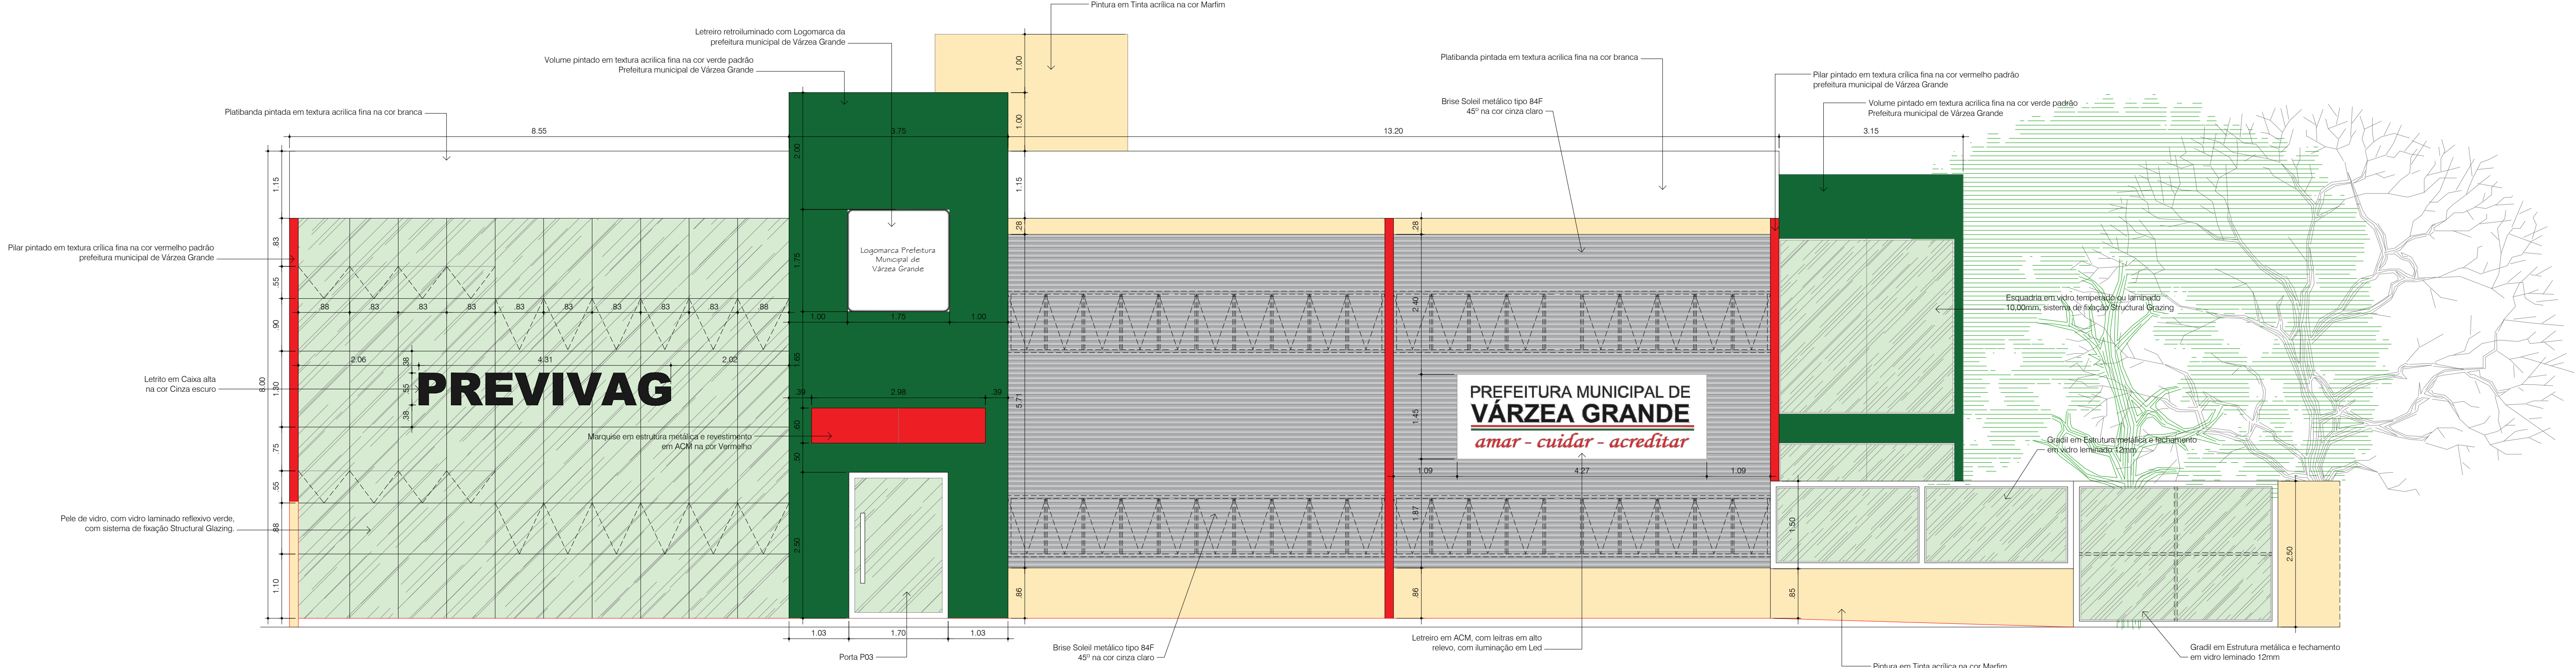


ELEVAÇÃO A

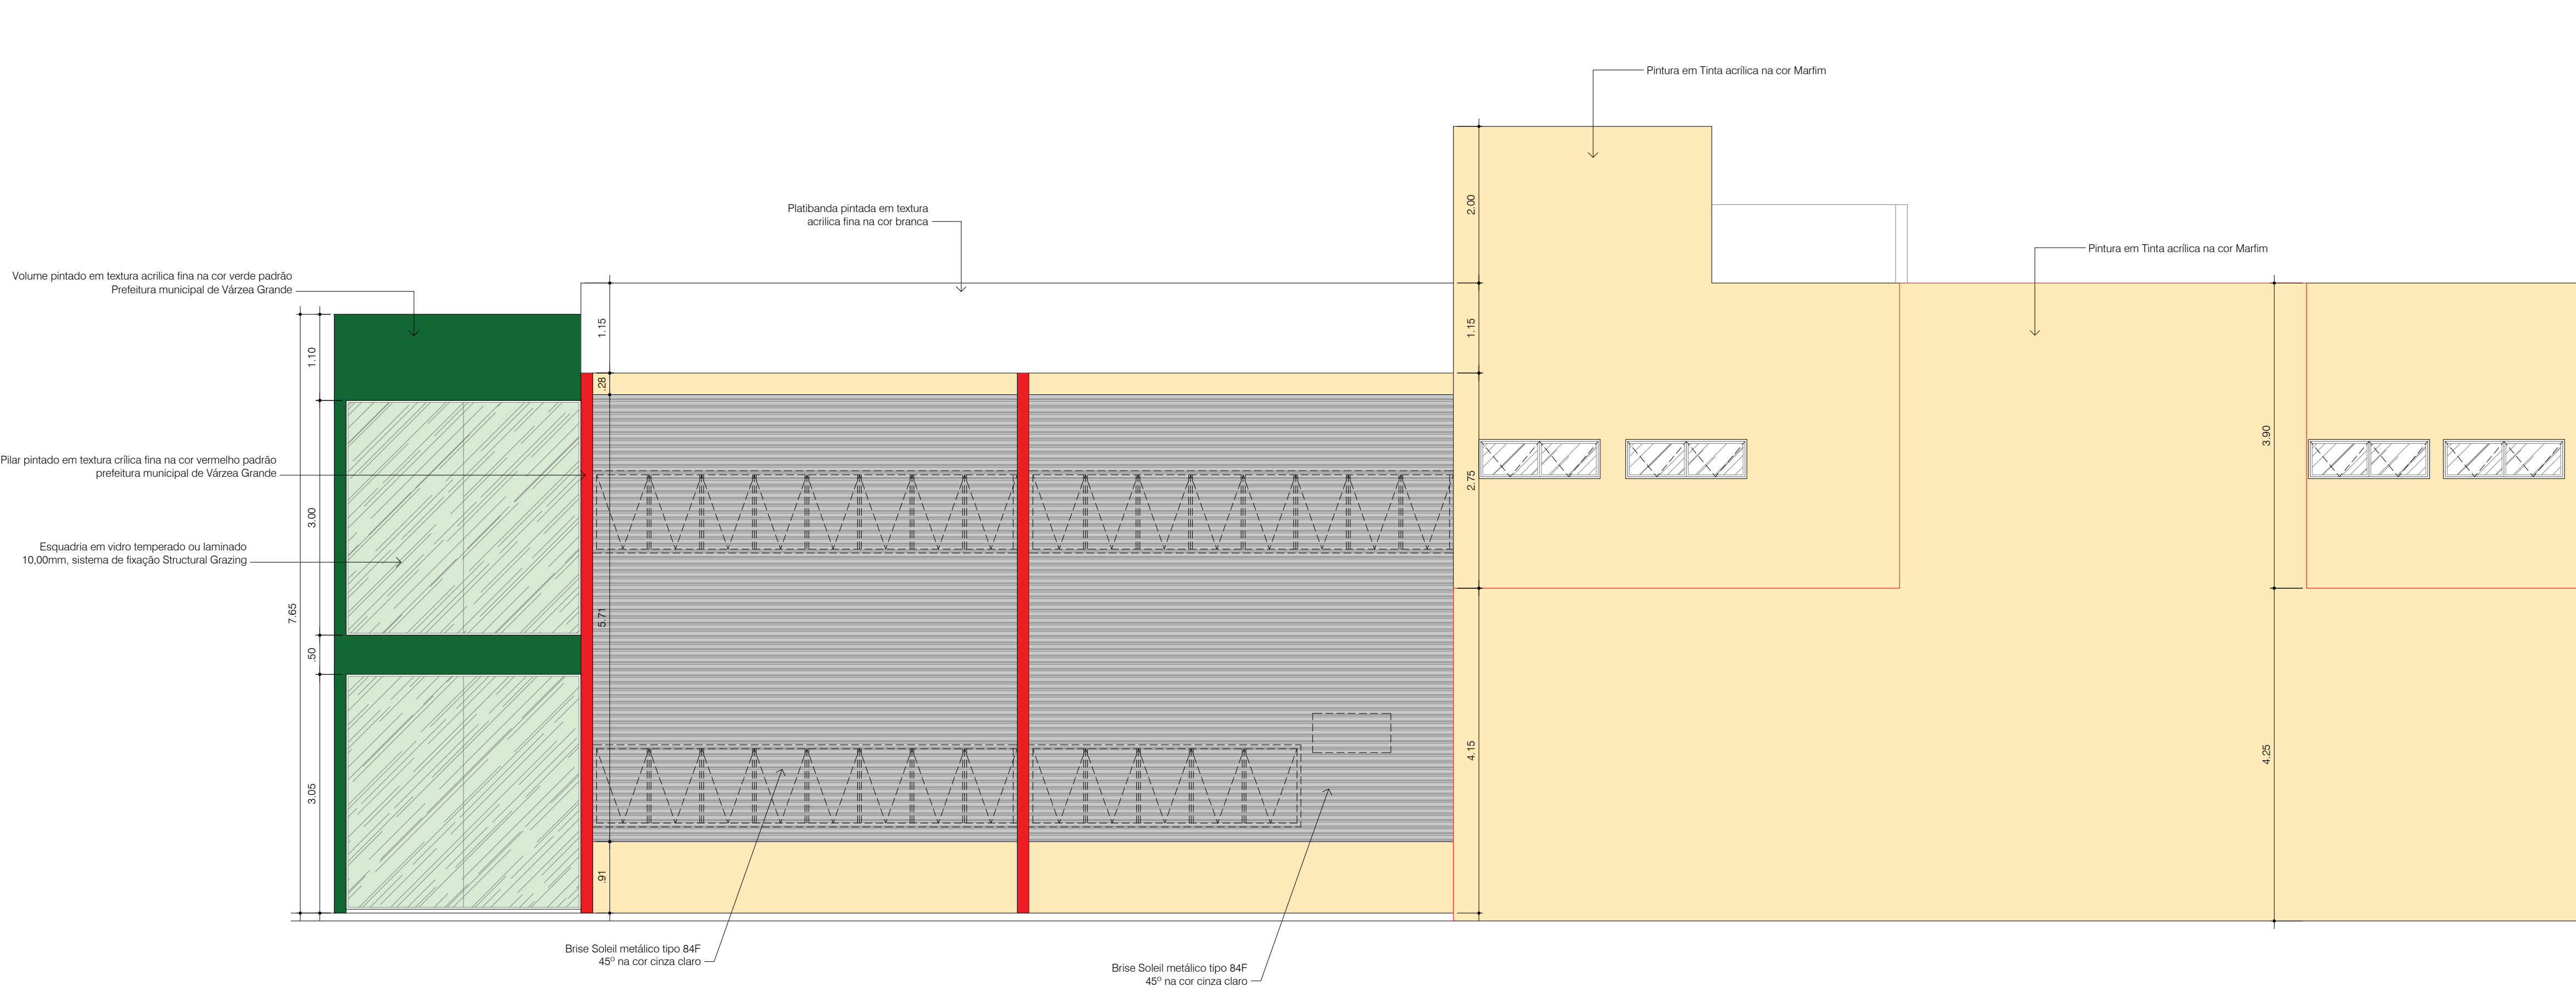

ELEVAÇÃO C

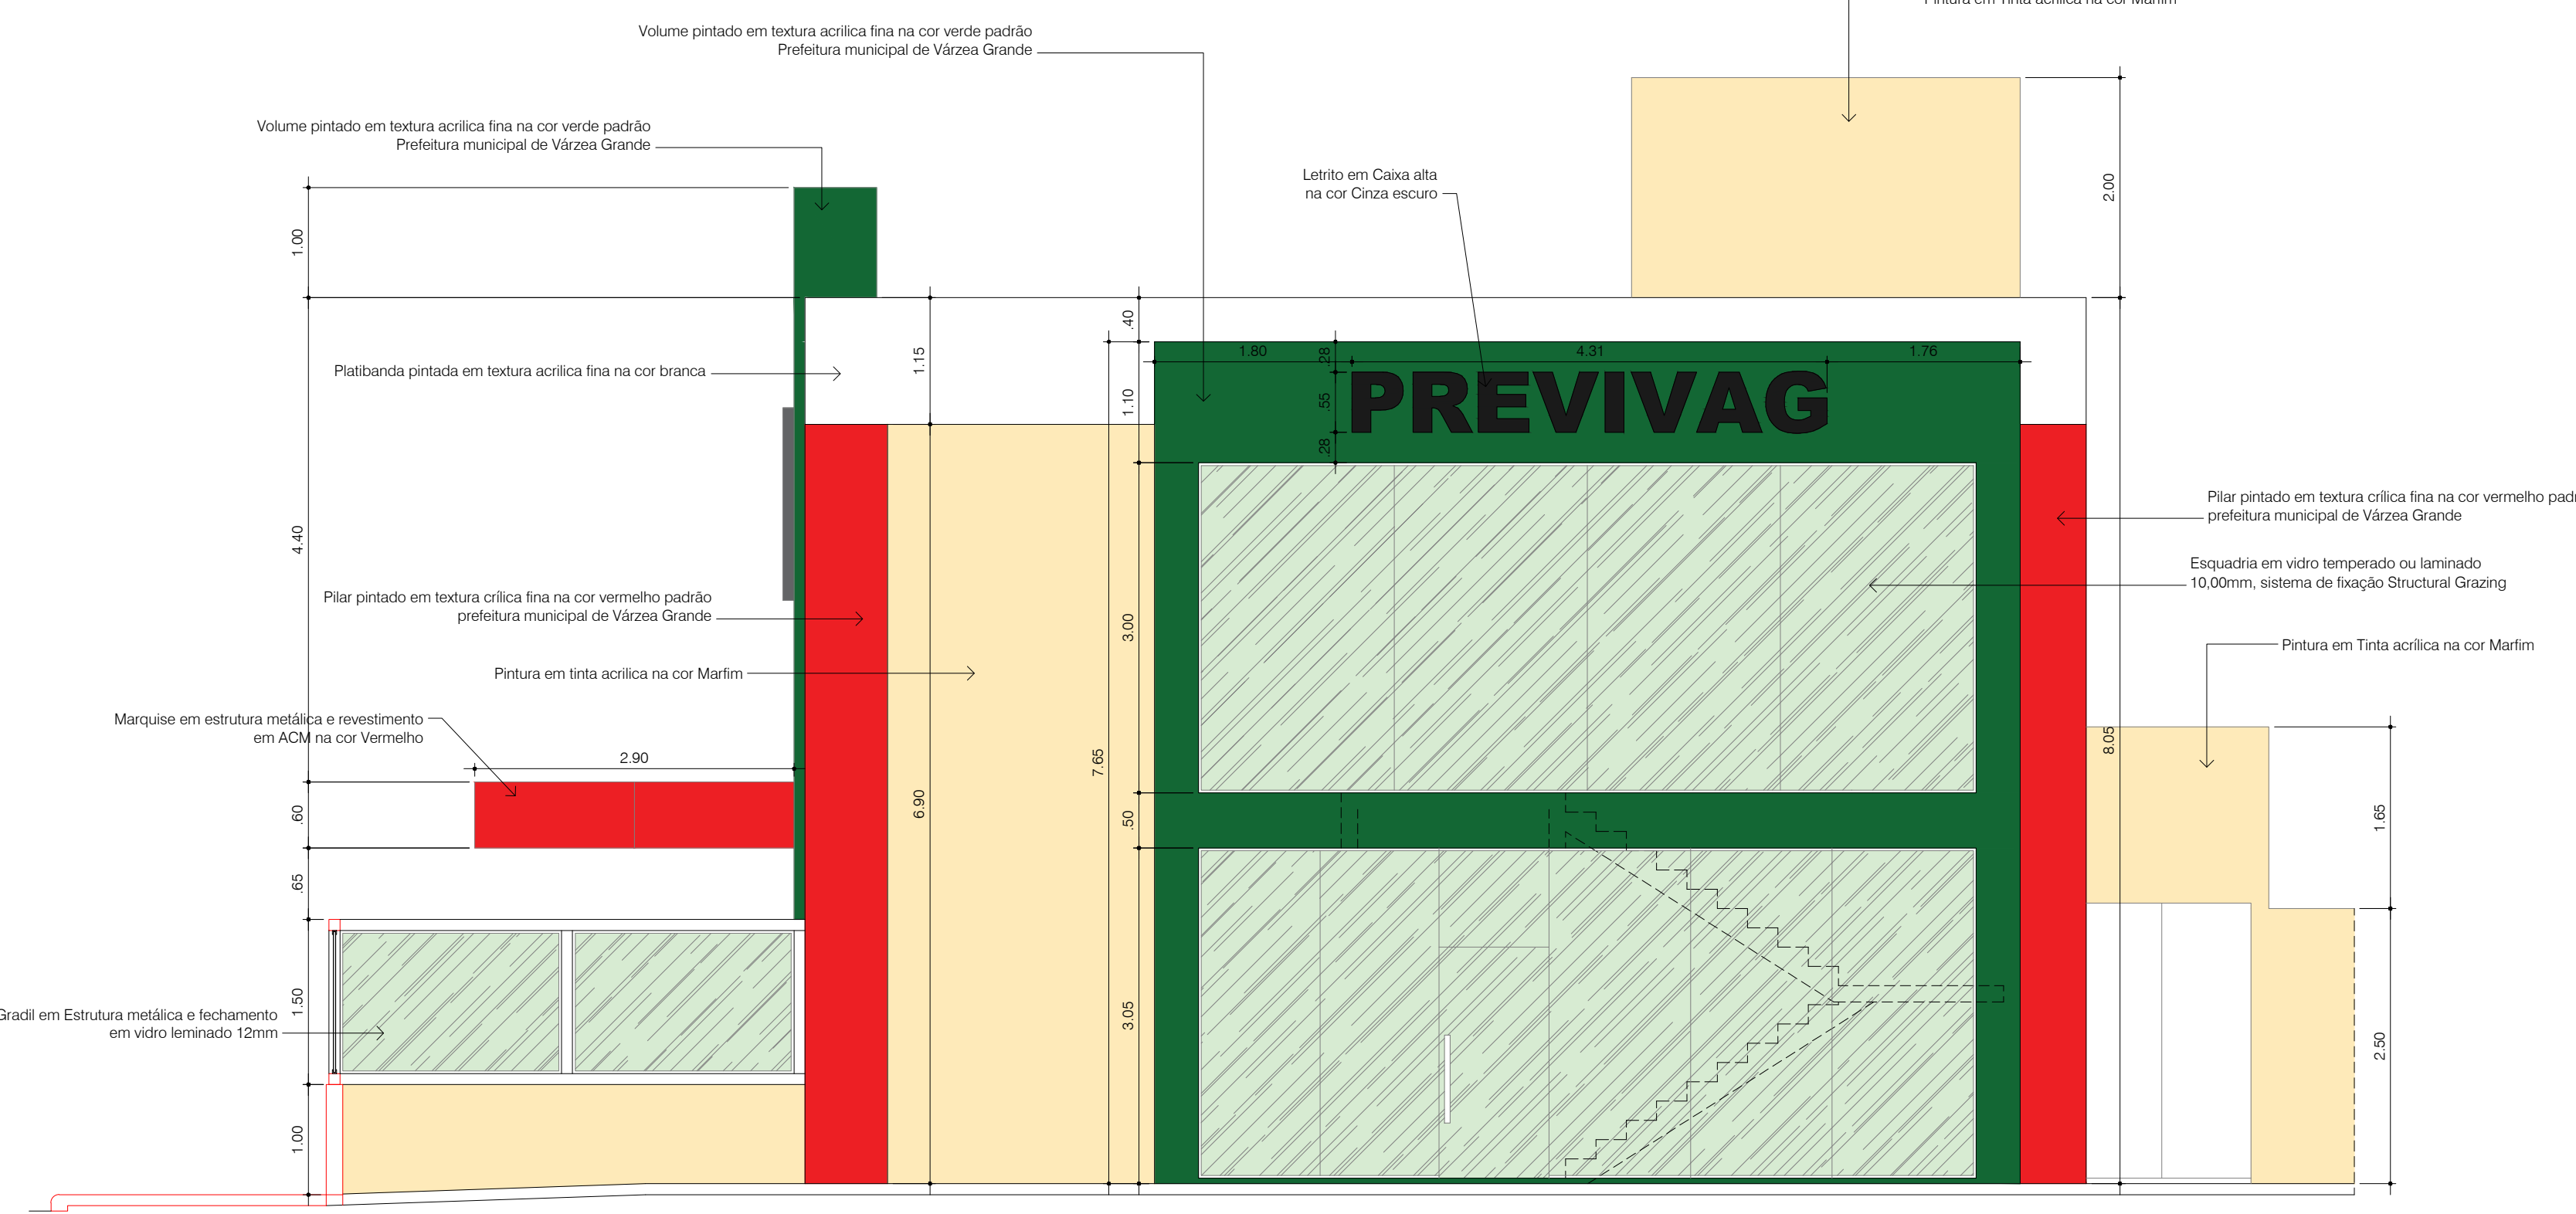

ELEVAÇÃO B

 Schuring & Schuring		Schuring & Schuring Ltda. Escritório Técnico B.E.SCHURING – Projetos Estruturais Av. XV de Novembro, 489 – Porto 2o. Andar – Curitiba - MT Fone:(065) 3321 9959 – Fax:(065) 3623 5066 – Internet: Email – schuring@schuring.com.br			
RESP. TEC. EXECUÇÃO:		Eng. Civil			
REVISÃO		NOME DO PROJETISTA			
EMIÇÃO		ANDRE		ANDRE	
DISCRIMINAÇÃO		DATA		PROJ. DES. VERIF. APROV.	
AUTORES DO PROJETO:		Av. Pres. Arthur Bernardes, s/n Bairro: IPASE			
CONTEÚDO:		ELEVAÇÕES			
DATA:		23/12/19		FOLHA No.	
ESCALA:		1/75		ARQUIVO	
DIREITOS AUTORAIS RESERVADOS		VERIFICAR MEDIDAS NA OBRA		09	