


Detalhe H12

escala 1:25

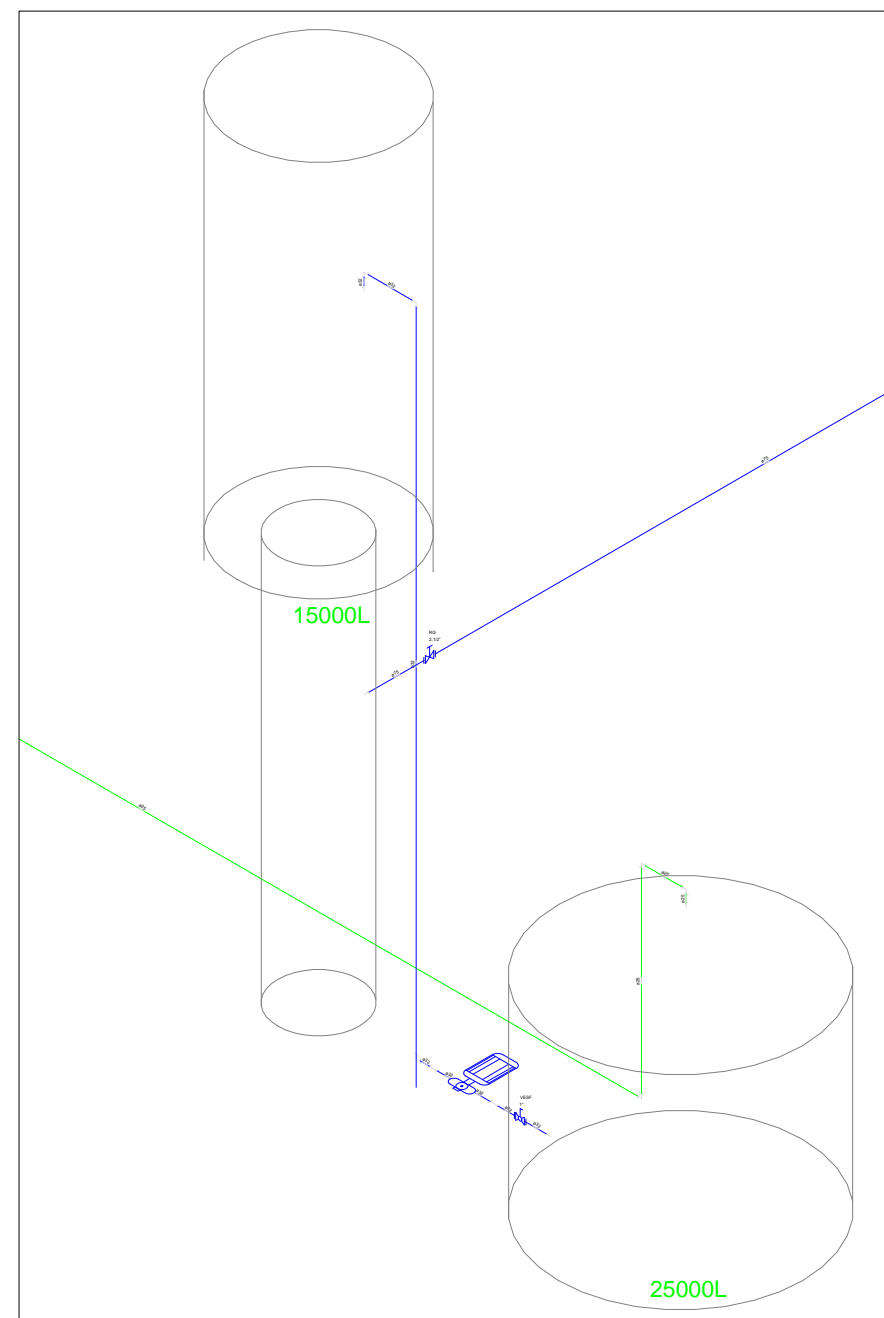

Detalhe H13
escala 1:75

[illegible]

Legenda das indicações	
B6	Bateriação com perfil de 90° - 25 mm - 13"
CH	Chuveiro - 25mm x 12"
HD/HD/HD/HD	Hidráulica - cavidade 3/4"
L17	Luminária com perfil de 90° - 25 mm - 12"
ML	Módulo vertical chuveiro de descarga com perfil de 90° - 25 mm
PM	Plata de conexão com 16 de 36 mm - 38" - 34"
RG	Registro tipo gaveta 60MM c/ PVC soldado - 14"
RG	Registro tipo gaveta com PVC soldado - 36 mm - 36"
Saída	Saída lateral - 75 mm
Ta	Tanque de lavar com perfil de 90° - 25 mm - 24"
U10	Unidade de descarga c/ PVC soldado - 1 1/2"
U10	Unidade Sifonada com válvula de descarga - 1 1/2"
USF	Unidade de esgoto c/ PVC soldado - 1"

Legenda

 T x T

 Alimantar Produt

 Manutenção - MONTAGEM

 Registro todo gasta ABET (CVC) subv - RG

 Registro todo gasta Industrial (CVC) subv - RI

 Registro de Fretado com CVC subv - RP

 Registro de gasta cotangente cotangente (CVC) subv - RC

 Venda de desape (CVC) subv - VD

 Venda de desape (CVC) subv - VDR

[illegible]