




Detalhe H1
escala 1:25

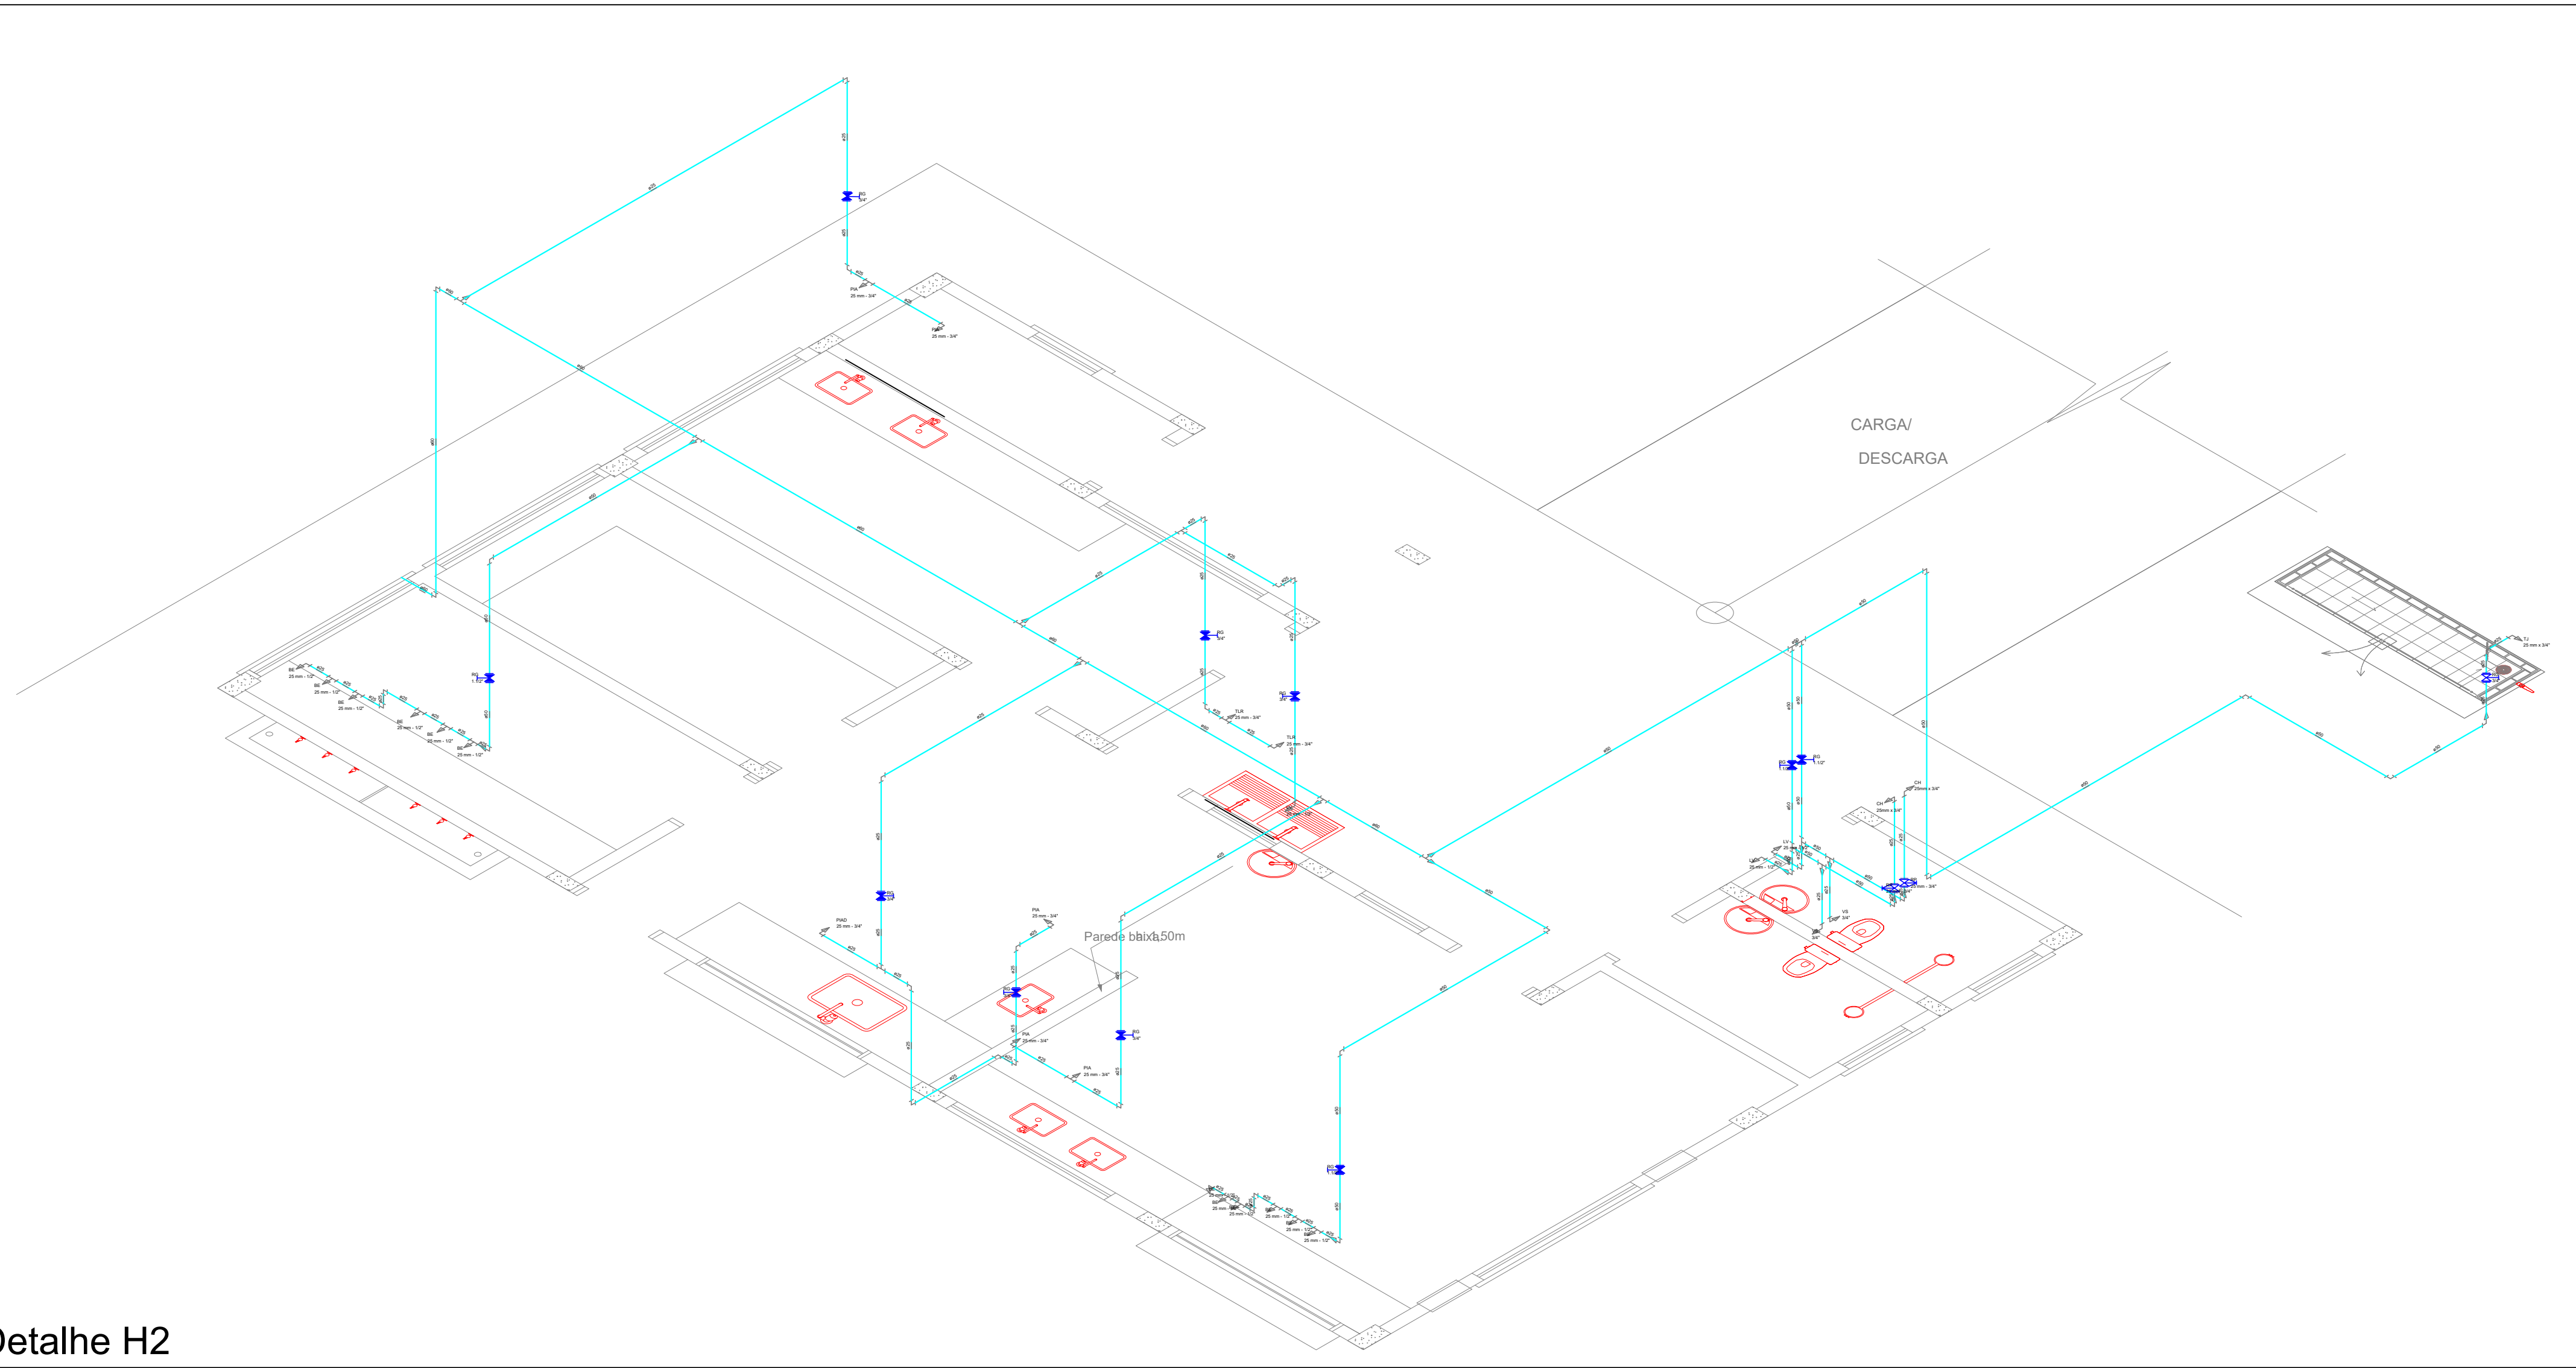


Detalhe H2
escala 1:50

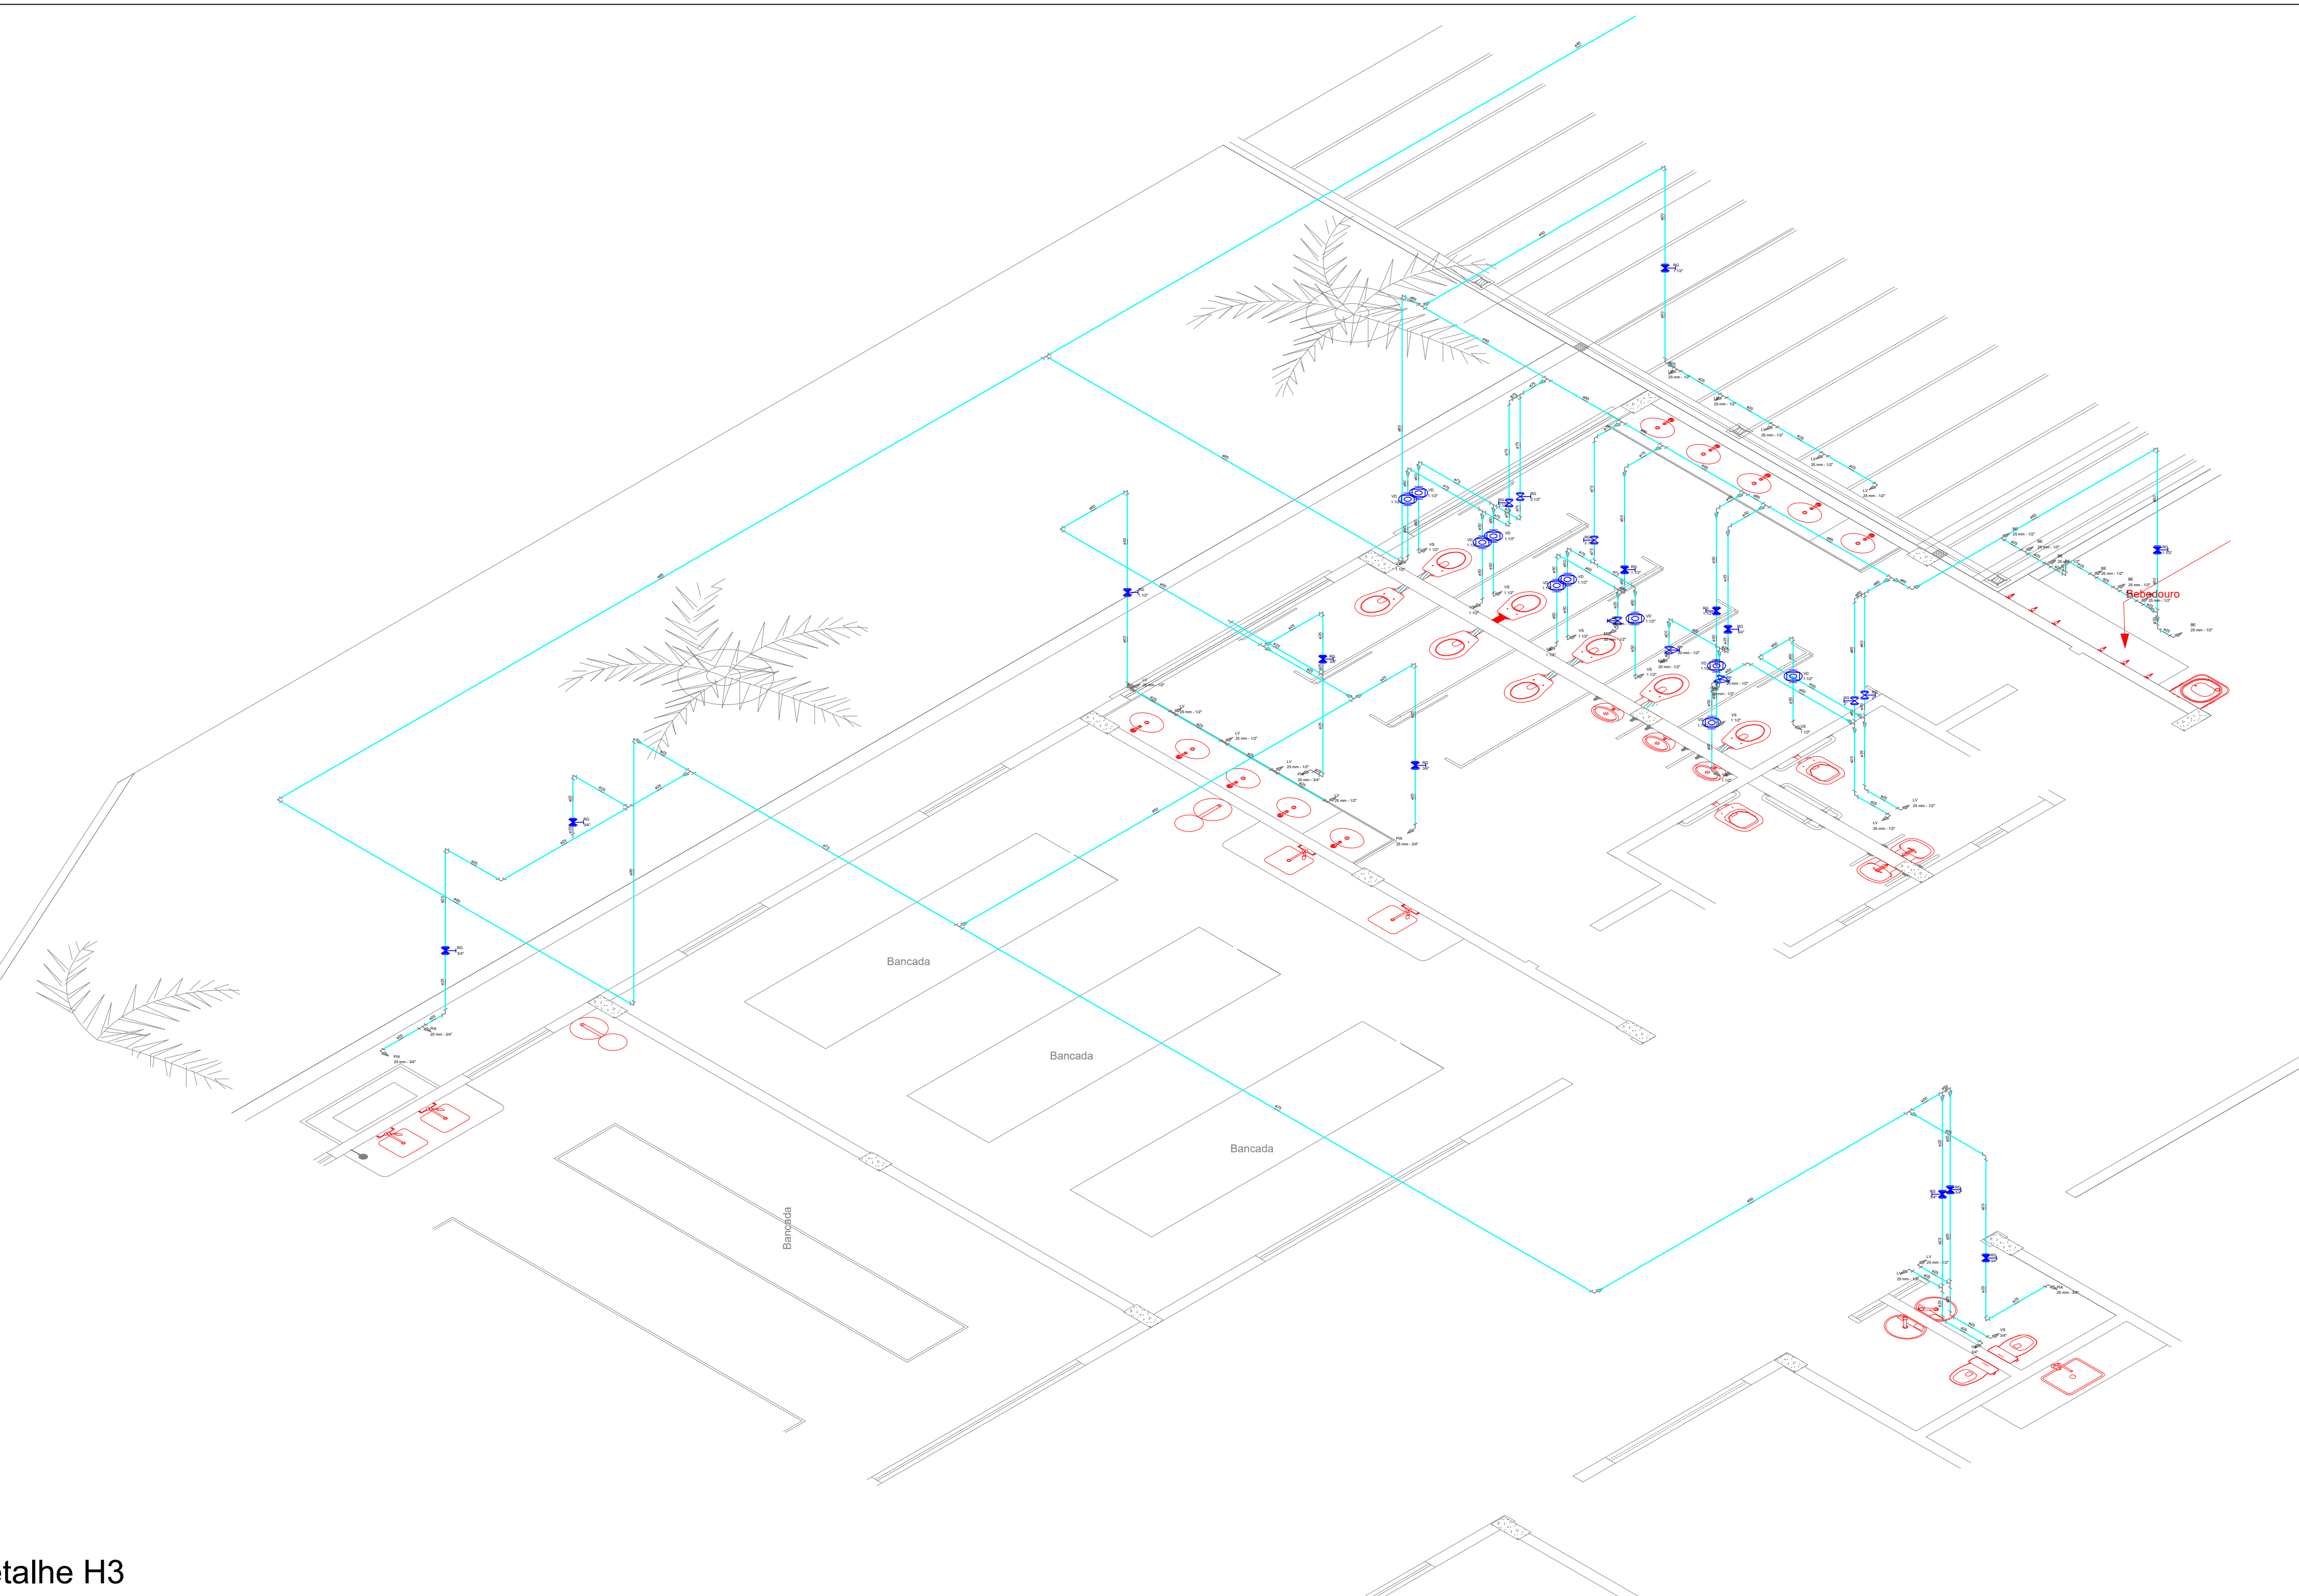


Detalhe H3
escala 1:50

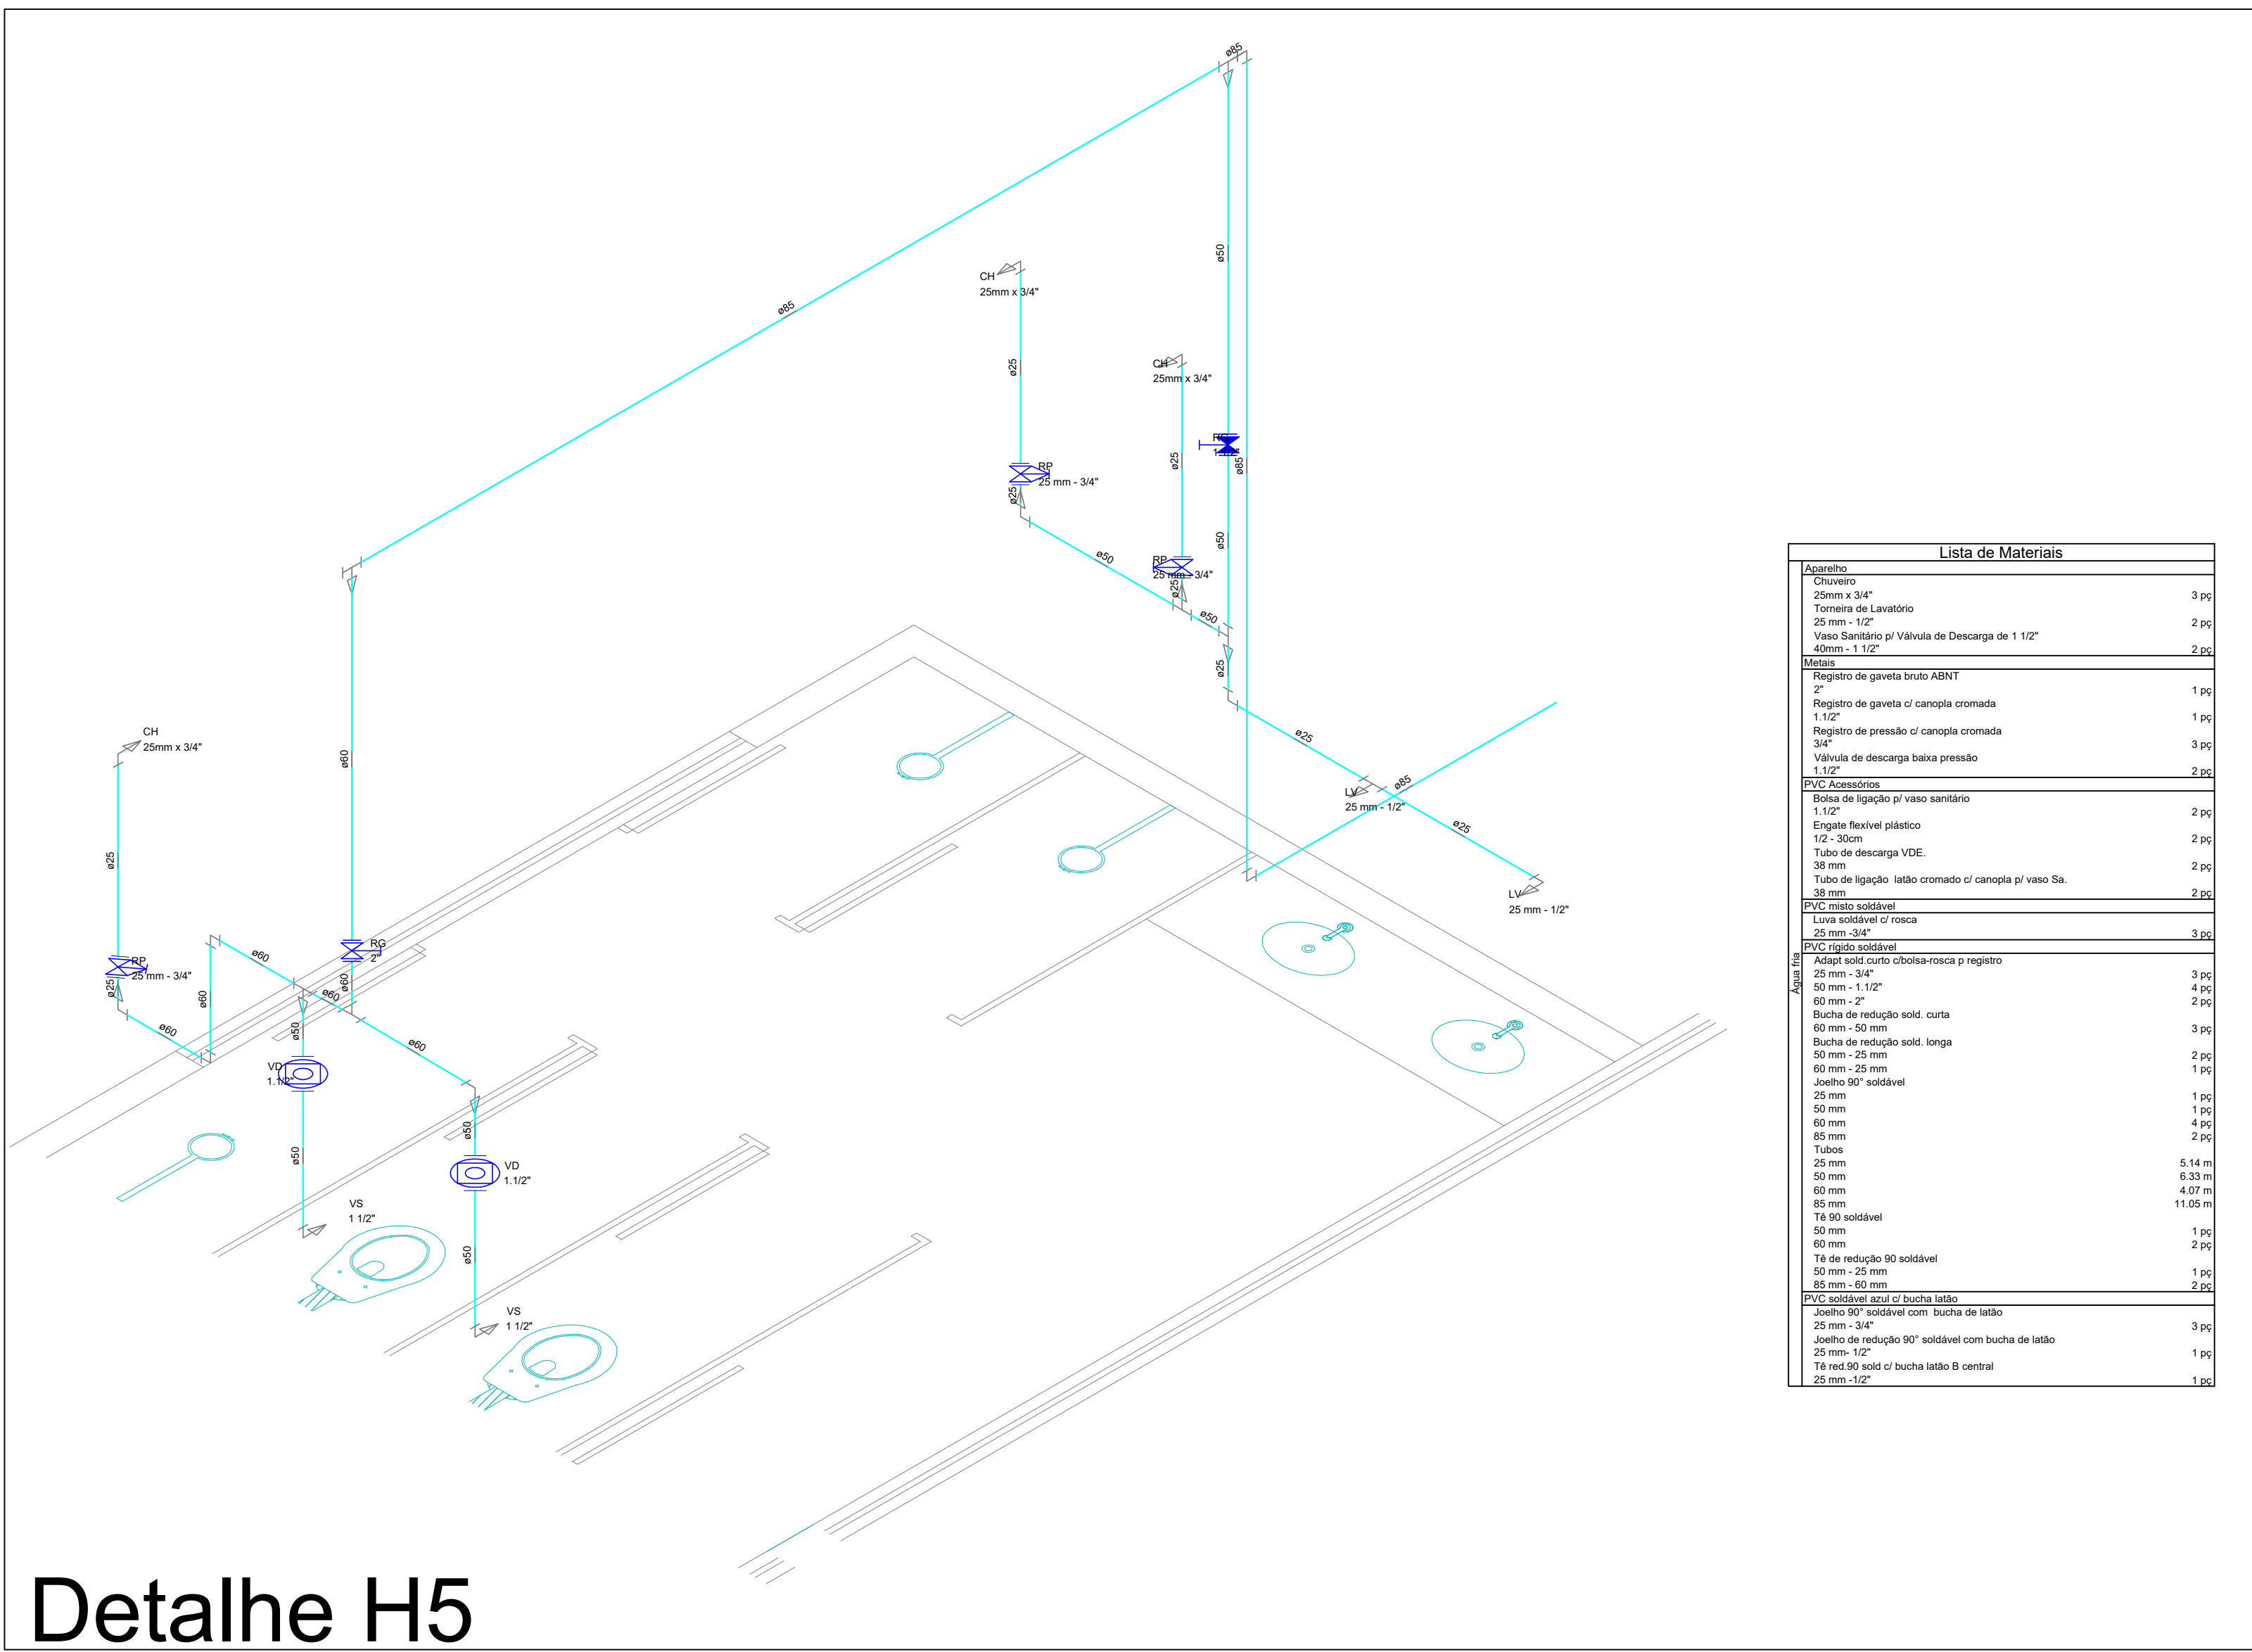

Detalhe H5
escala 1:25

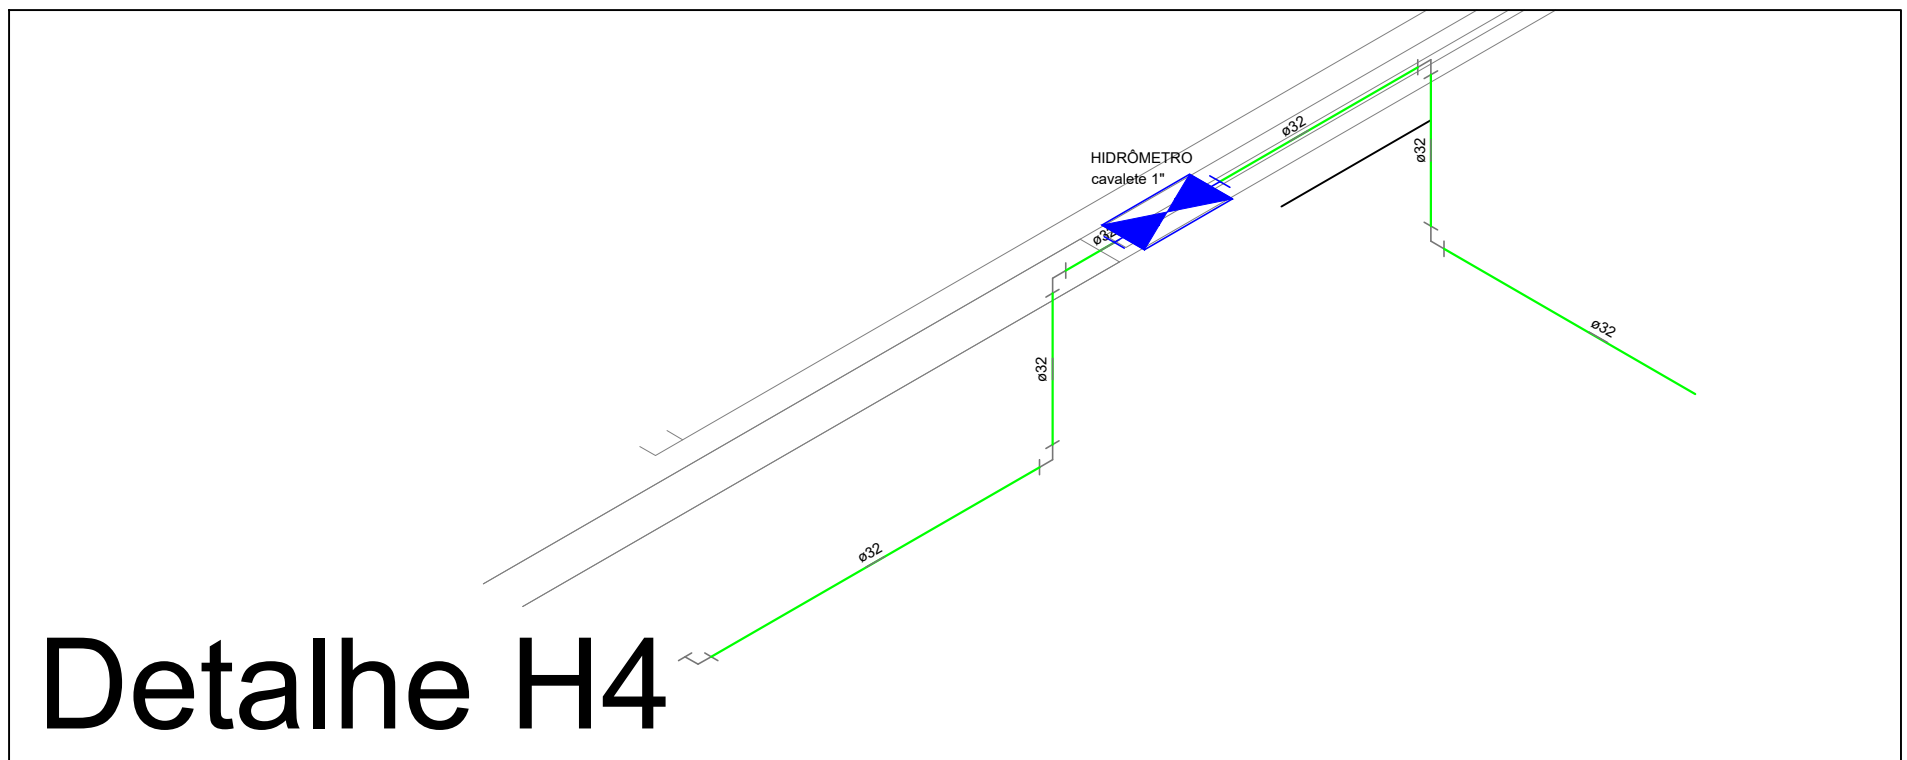

Detalhe H4
escala 1:25

				ESTADO DE MATO GROSSO			
SECRETARIA DE ESTADO DE EDUCAÇÃO, ESPORTE E LAZER- SEDUC				SECRETARIA ADJUNTA DE OBRAS DA EDUCAÇÃO - SAOB			
TIPO DA OBRA:				INSTITUCIONAL - CONSTRUÇÃO			
PROPRIETÁRIO OPI OU COG:				E.E. PARQUE SABIA			
LOCAL E INSCRIÇÃO CADASTRAL:				Rua: Sacerdote Kubischek, 50 m, Parque Sabia (São Mateus)			
AUTOR DO PROJETO:				HELOISA GOMES ARAUJO			
CREA-D.M.T. CAE:				Engenheira Sorenia A. Azeiteiro			
RESPONSÁVEL TÉCNICO:				HELOISA GOMES ARAUJO			
CREA-D.M.T. CAE:				Engenheira Sorenia A. Azeiteiro			
ESCALA INDICADA		DATA: ABRIL/2017		ASSUNTO:		PROJETO HIDRÁULICO	
DESENHO:		HELOISA GOMES ARAUJO		DETALHES		FOLHA Nº	
ESTATÍSTICA		TÉRMINO		DEMAIS PAV.		Nº DE PROJ.	
VER PROJETO ARQUITETÔNICO						01	