




Corte C1  
escala 1:25

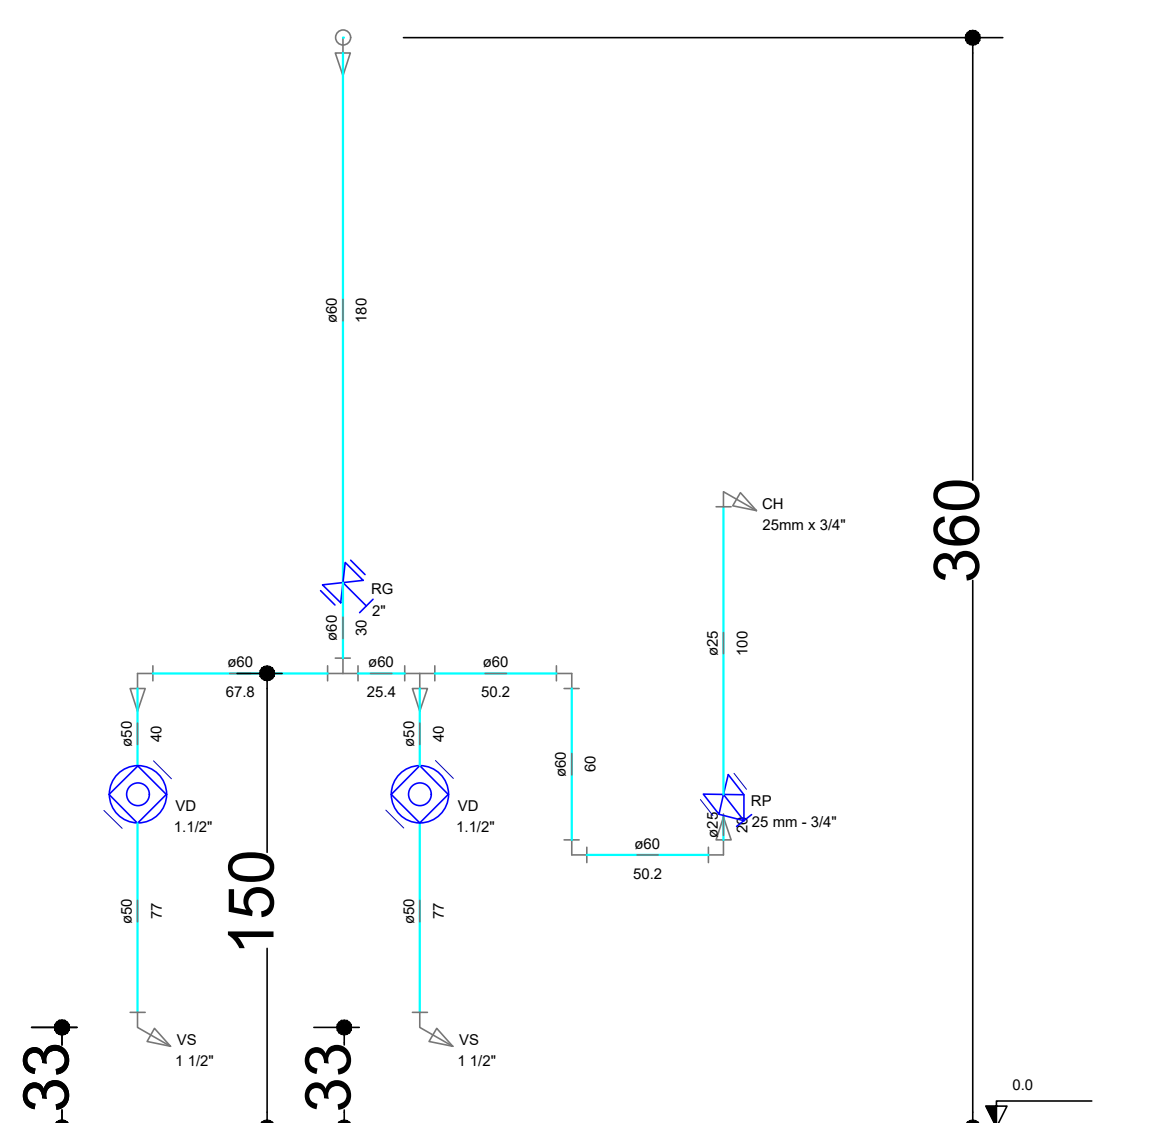


Corte C2  
escala 1:25

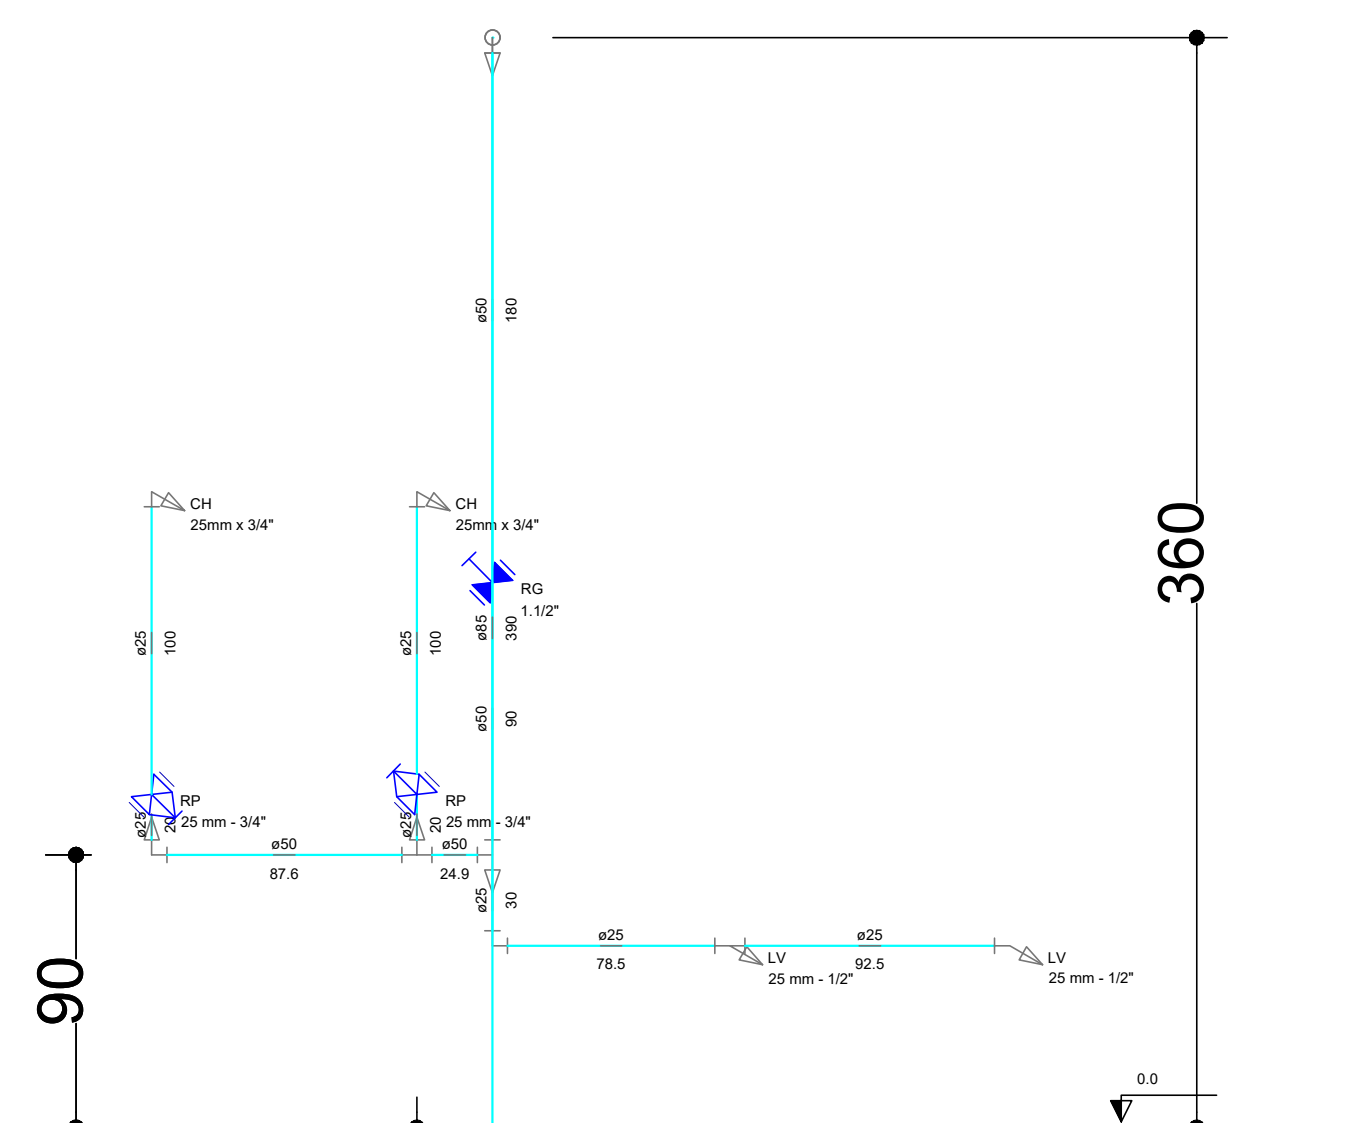


Corte C3  
escala 1:25

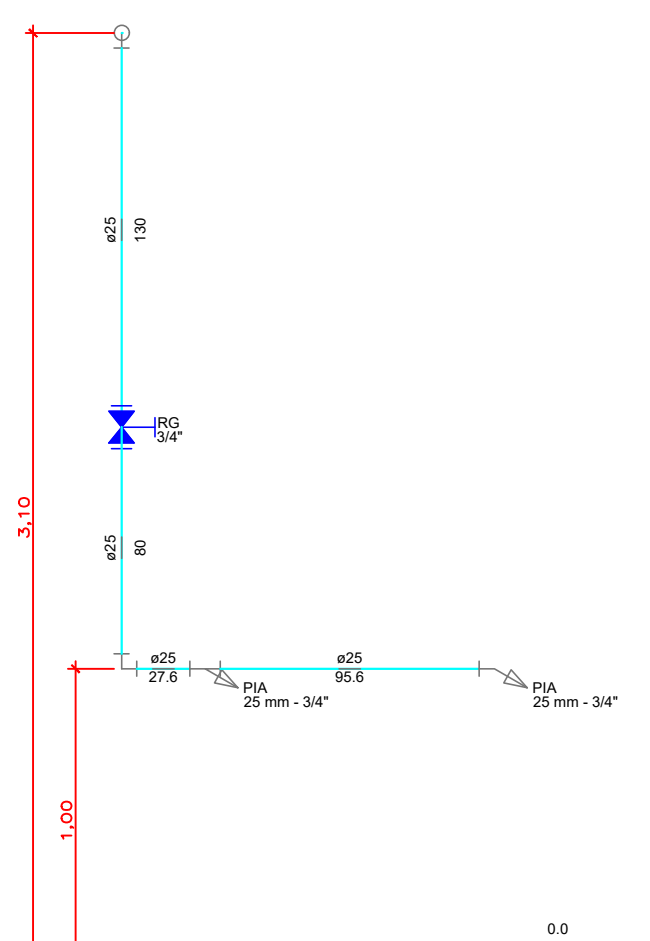


terreo  
Corte C13  
escala 1:25

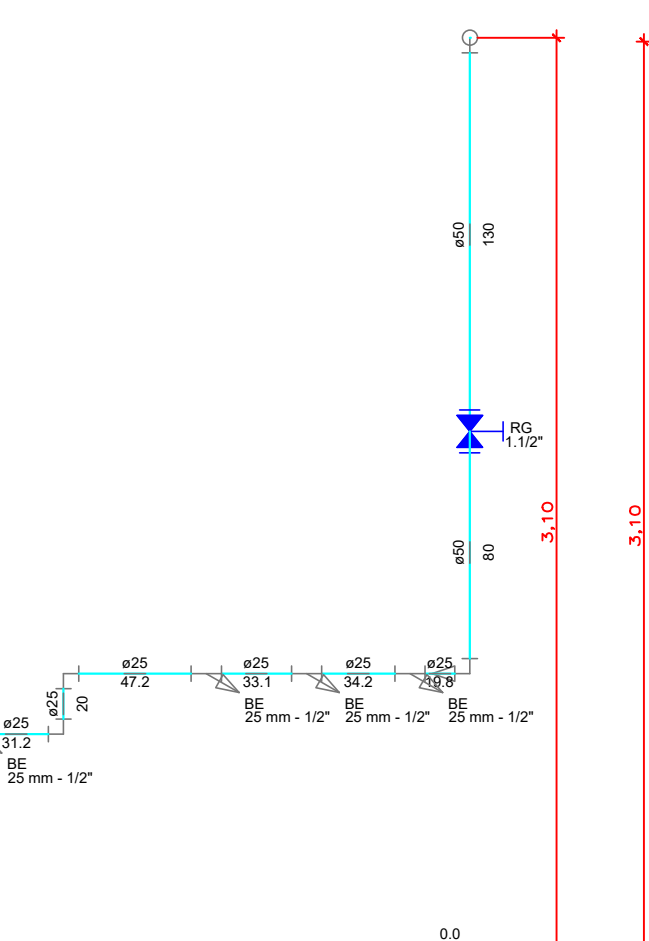


terreo  
Corte C14  
escala 1:25

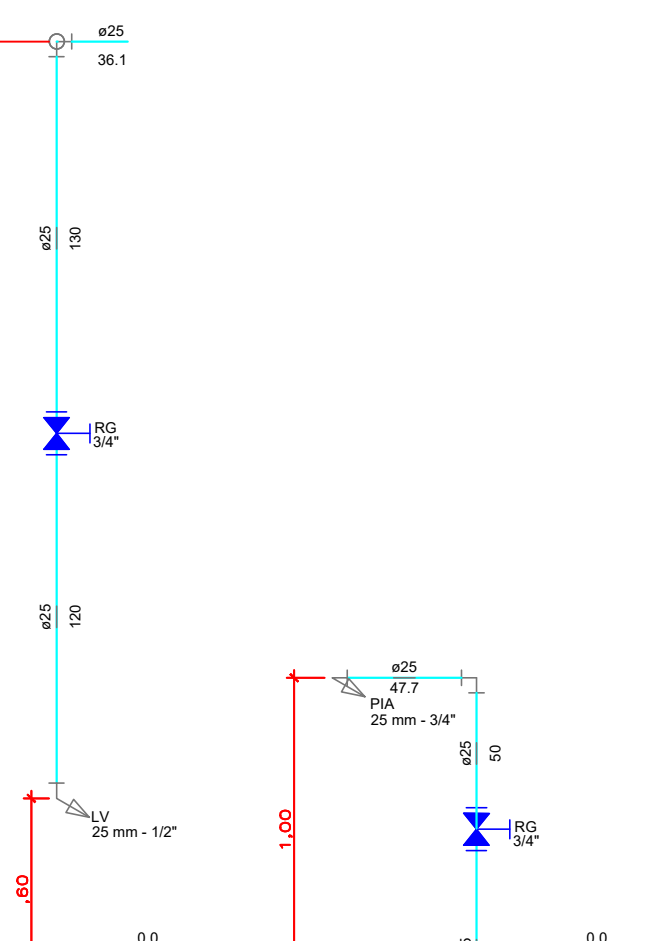


terreo  
Corte C15  
escala 1:25

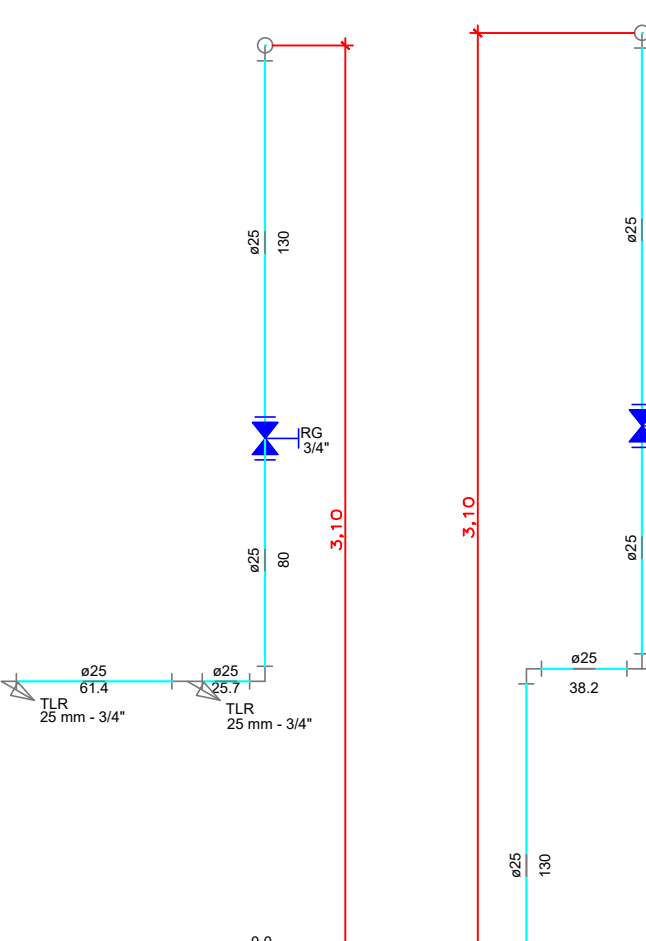


terreo  
Corte C16  
escala 1:25

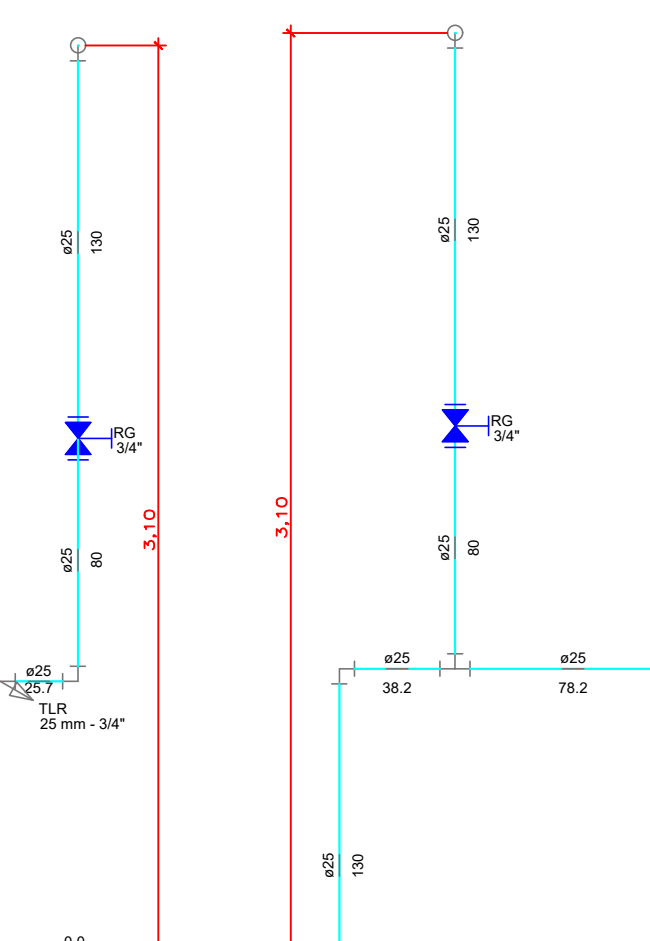


terreo  
Corte C17  
escala 1:25

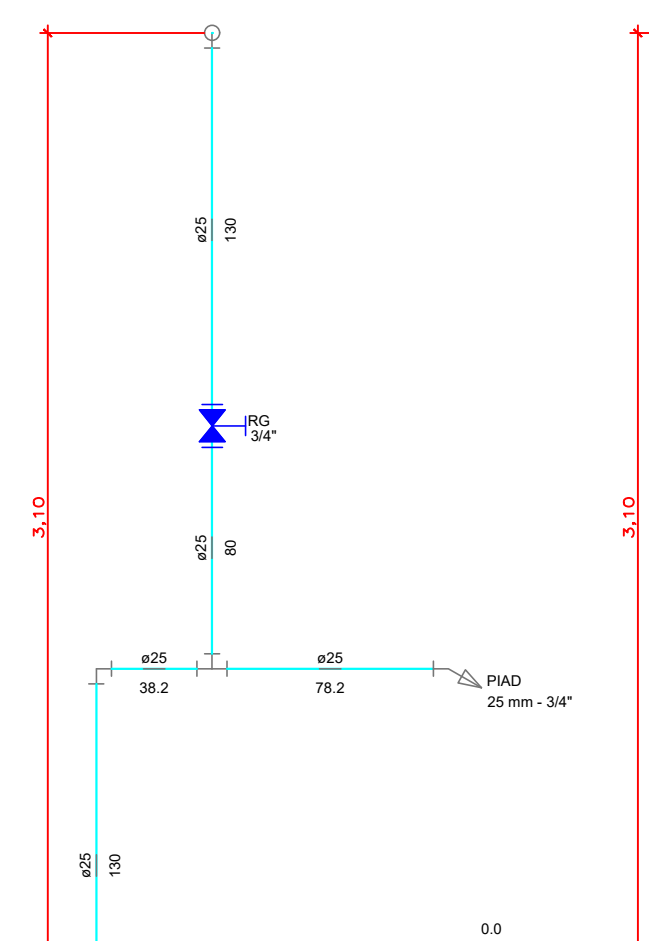


terreo  
Corte C18  
escala 1:25

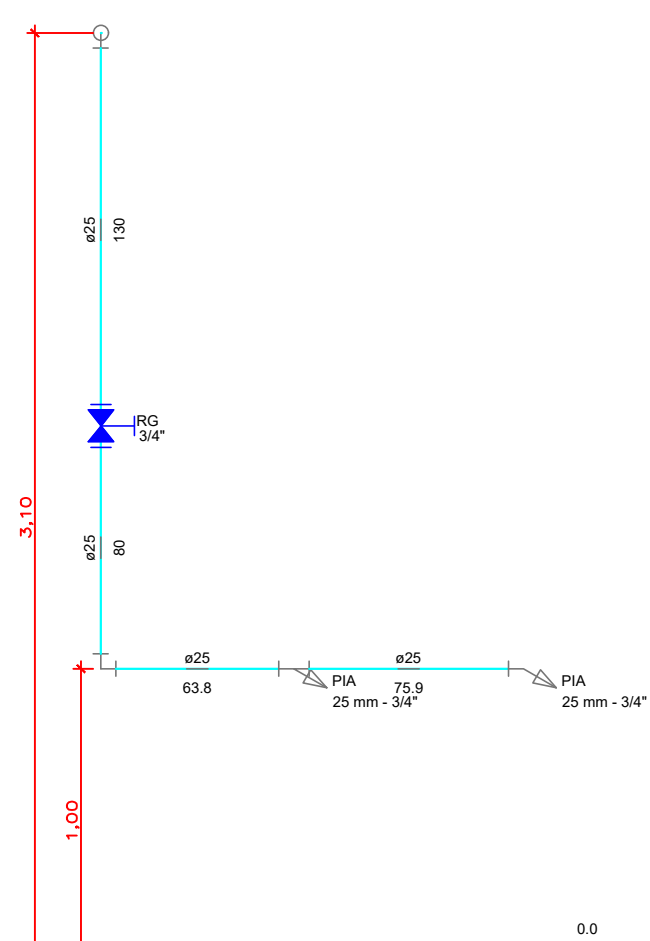


terreo  
Corte C19  
escala 1:25

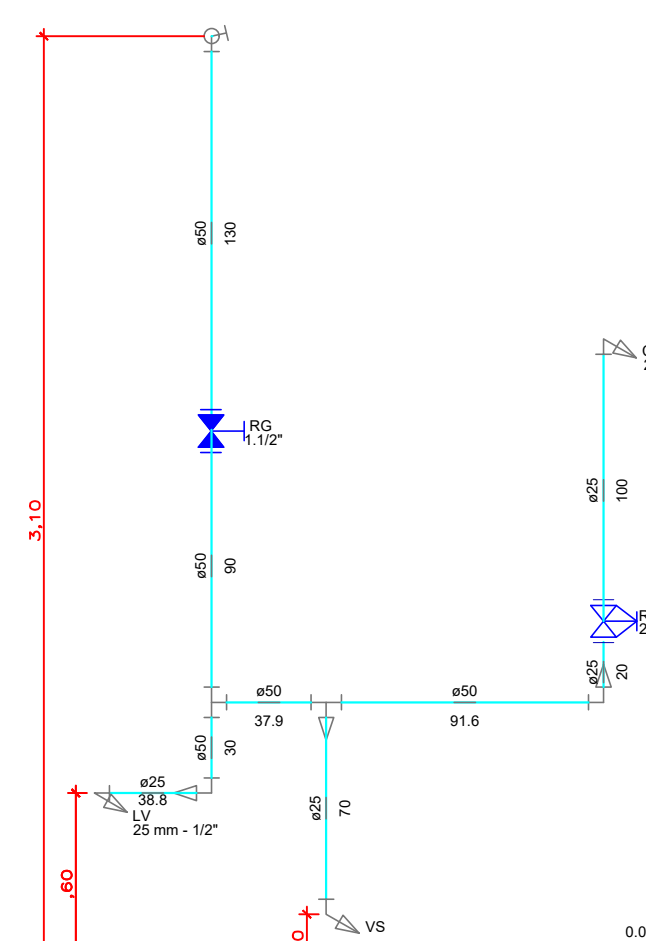

terreo  
Corte C20  
escala 1:25

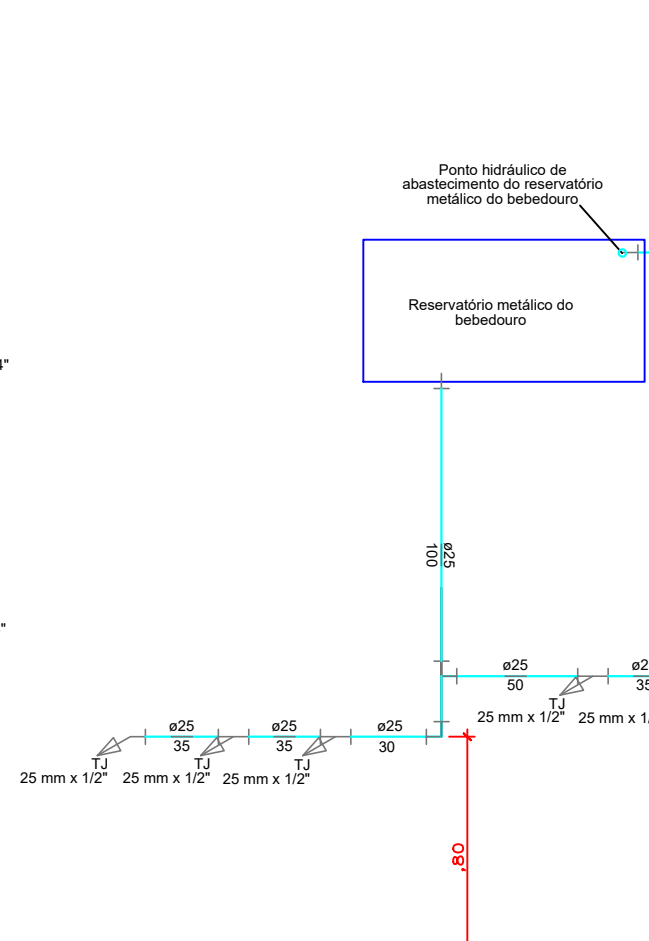


terreo  
Corte C21  
escala 1:25

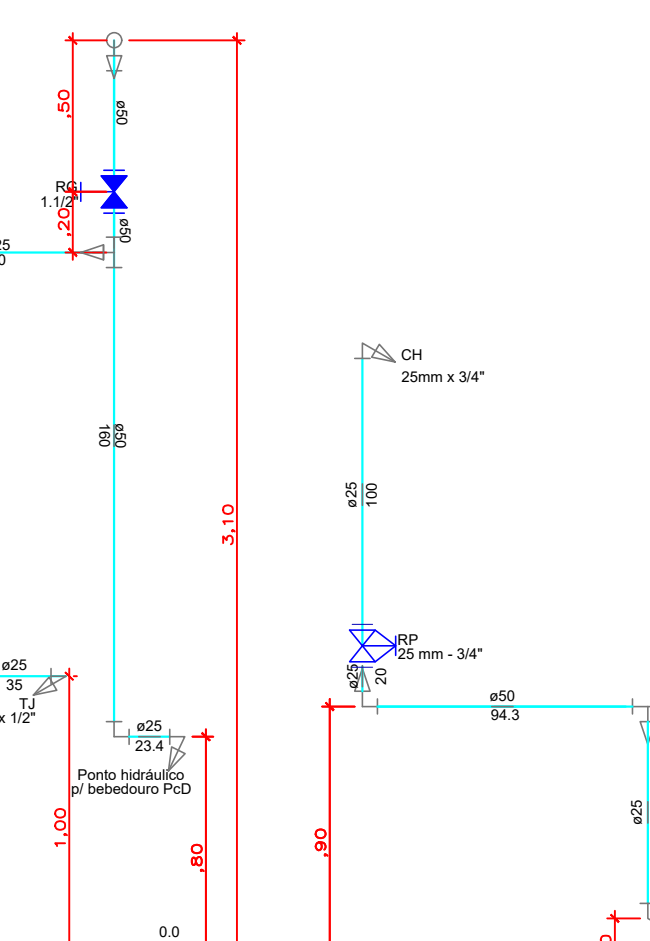


terreo  
Corte C22  
escala 1:25




terreo  
Corte C23  
escala 1:25

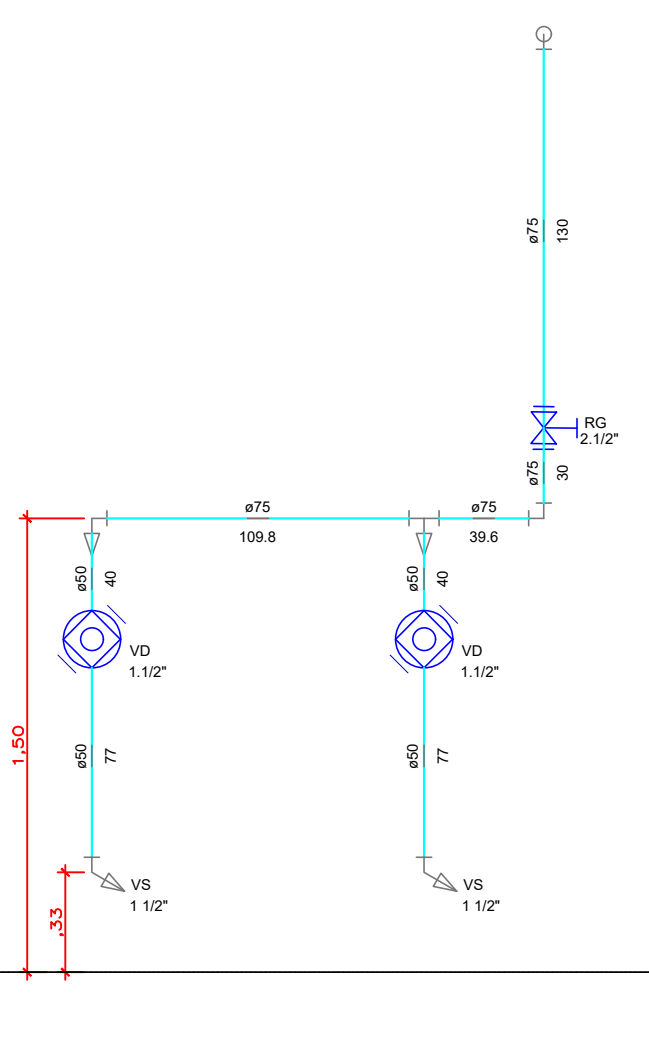


terreo  
Corte C24  
escala 1:25

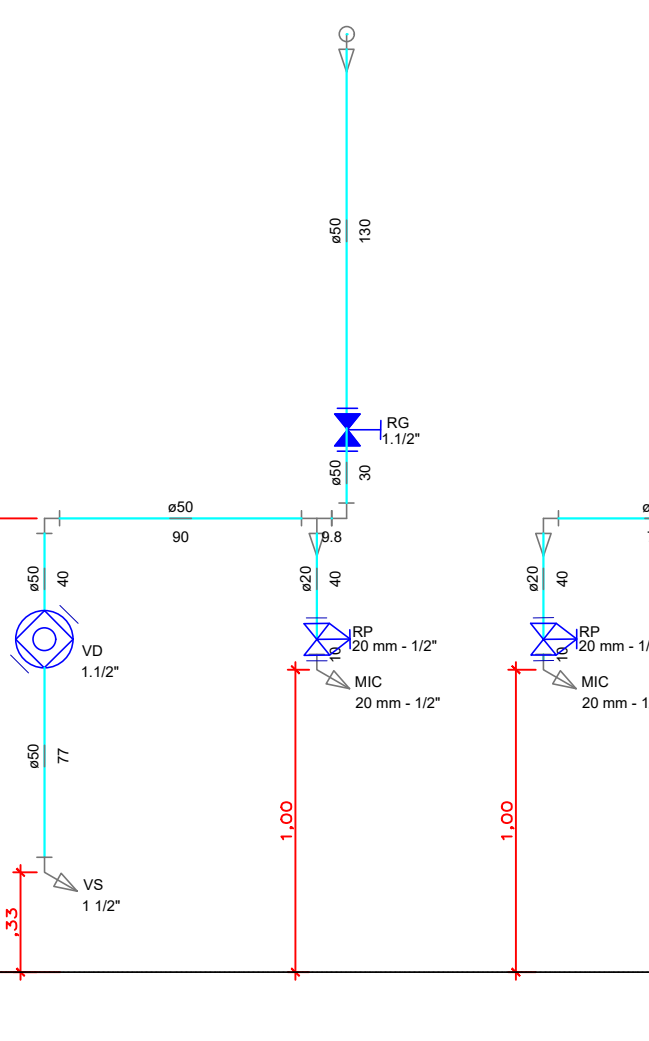


terreo  
Corte C25  
escala 1:25

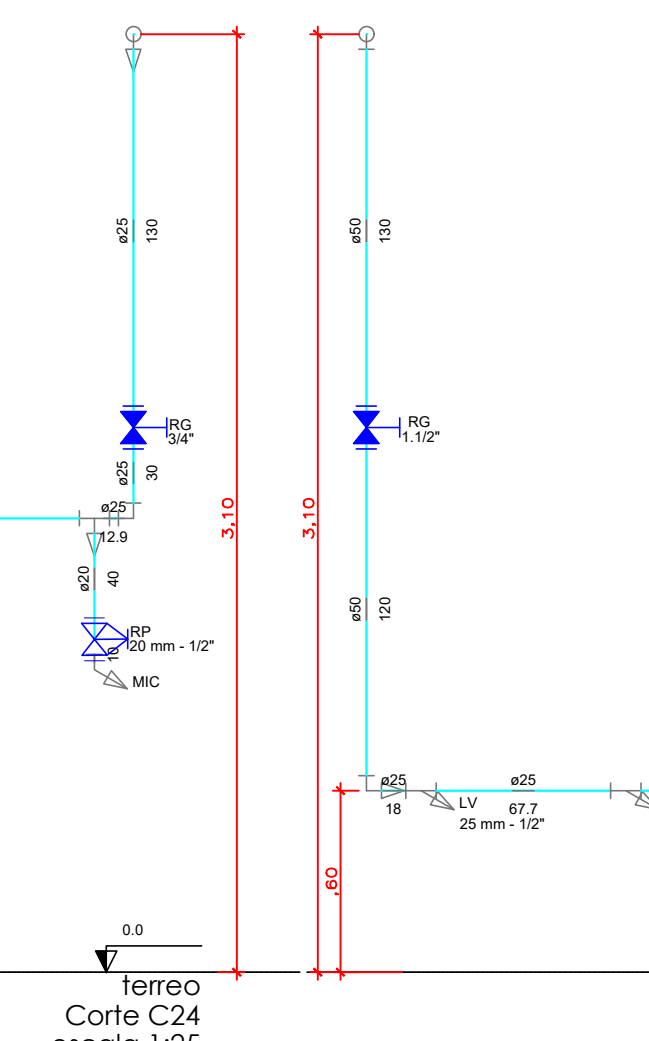


terreo  
Corte C26  
escala 1:25

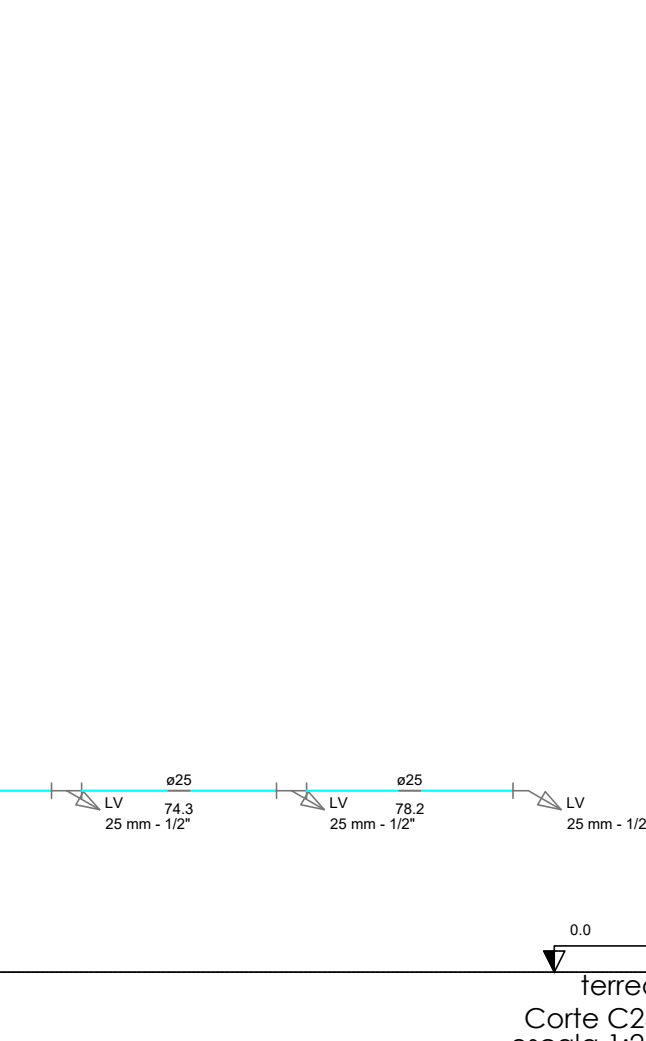


terreo  
Corte C27  
escala 1:25

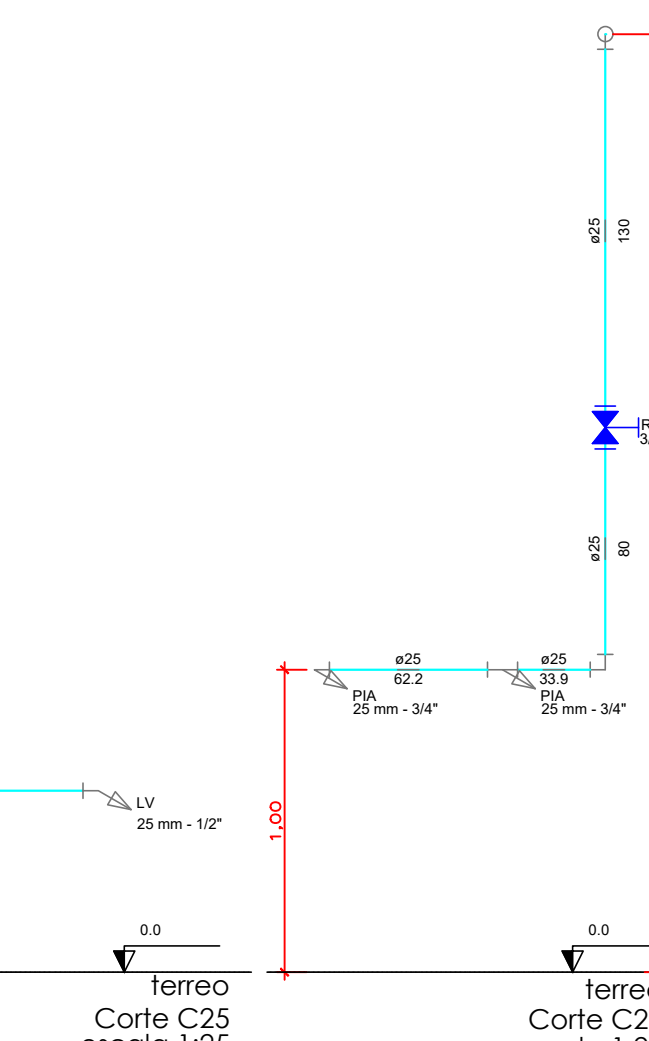


terreo  
Corte C28  
escala 1:25

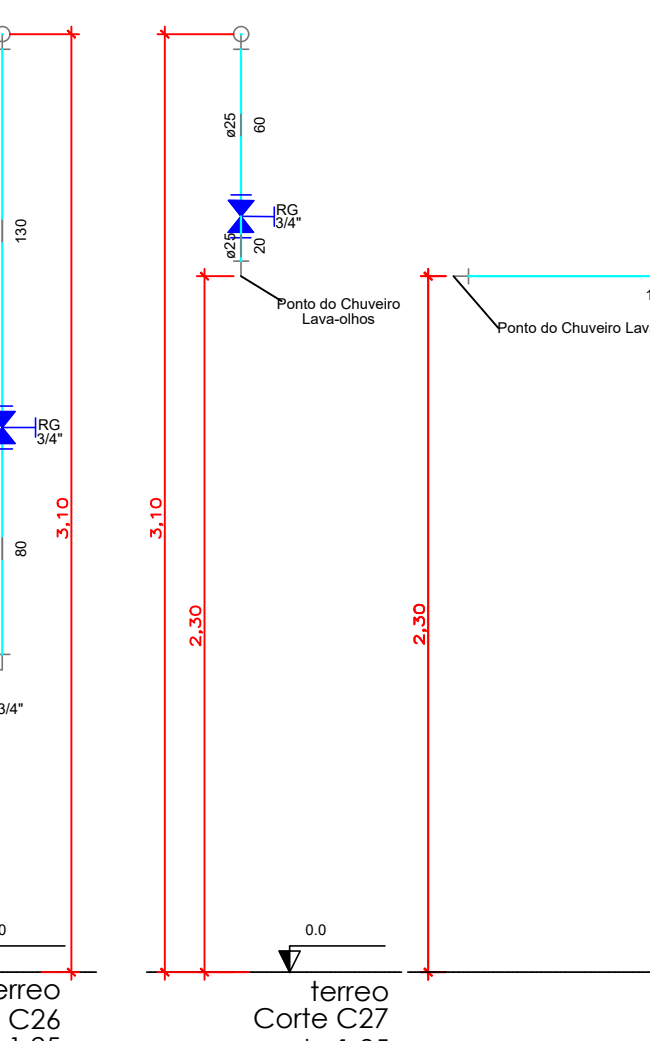

terreo  
Corte C29  
escala 1:25

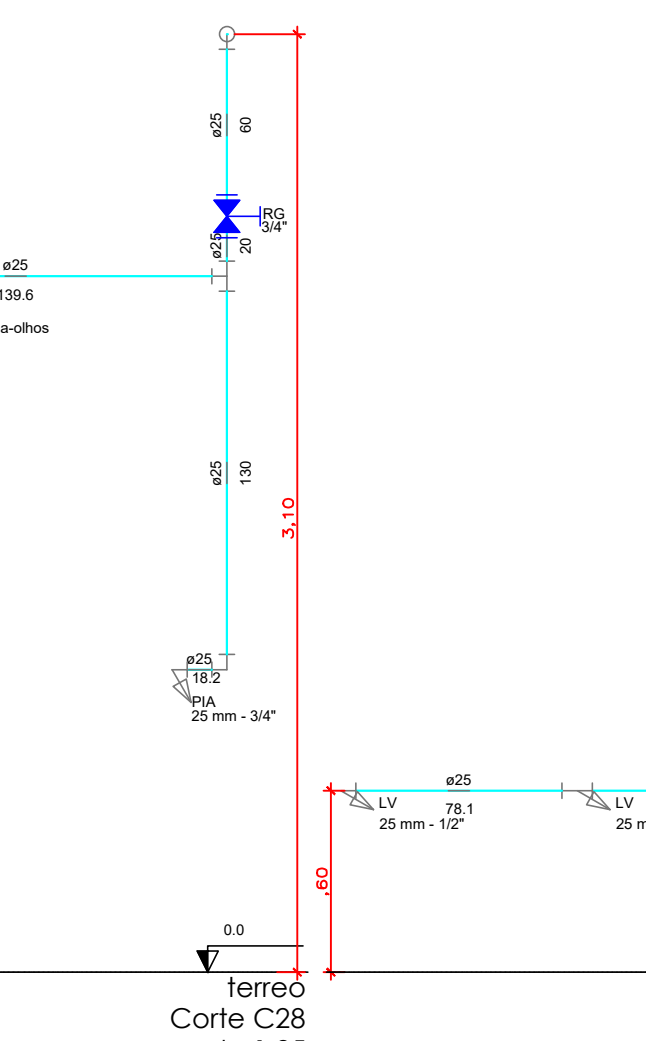

terreo  
Corte C30  
escala 1:25

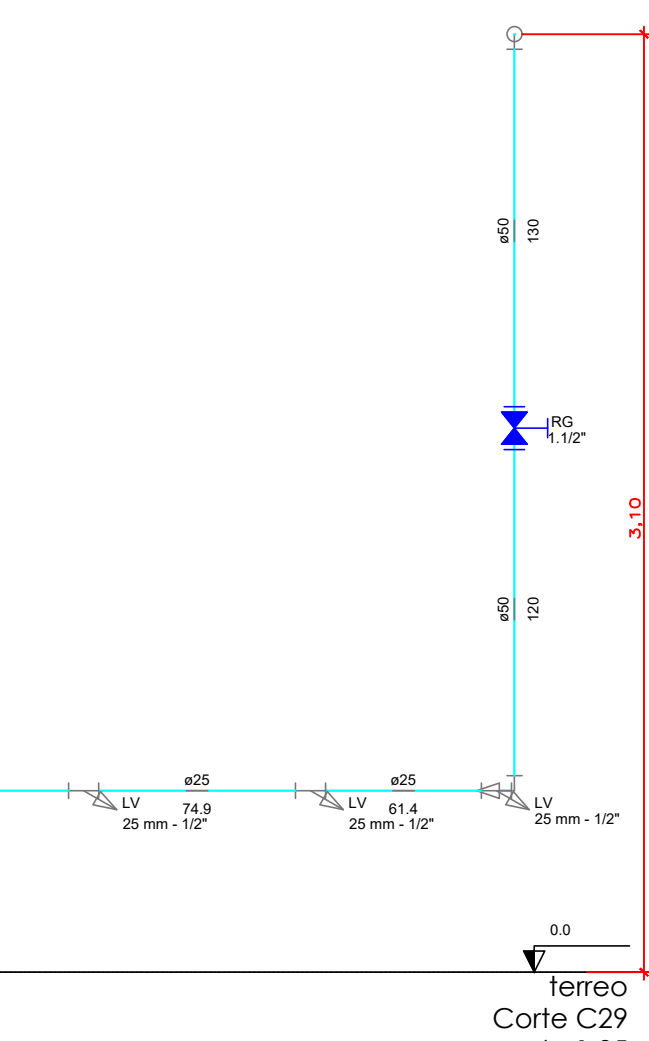


### Legenda das indicações


BE	Bebedouro com Joelho de 90° - 25 mm - 1/2"
CH	Chuveiro - 25mm x 3/4"
HIDRÔMETRO	Hidrômetros - cavalete 1"
LV	Lavatório com Joelho de 90° - 25 mm - 1/2"
MIC	Mictório s/sifão, c/Registro de pressão, com Joelho de 90° - 20 mm - 1/2"
PIA	Pia de cozinha com Joelho de 90° - 25 mm - 3/4"
PIAD	Pia de despejo com Joelho de 90° - 25 mm - 3/4"
RP	Registro de Pressão com PVC soldável - 20 mm - 1/2"
RG	Registro de gaveta c/canopla cromada c/PVC soldável - 3/4"
TLR	Tanque de lavar com Joelho de 90° - 25 mm - 3/4"
TJ	Torneira de Jardim - 25 mm x 3/4"
VD	Valvula de descarga c/PVC soldável - 1.1/2"
VS	Vaso sanitário com caixa acoplada - 3/4"
VR	Válvula de retenção horizontal c/ PVC soldável - 1.1/4"
DH	Ducha Higiénica - 3/4"

### Legenda


	Alimentador Predial
	Bombas
	Hidrômetros - HIDRÔMETRO
	Registro bruto gaveta ABNT c/PVC soldável - RG
	Registro bruto gaveta Industrial c/PVC soldável - RG
	Registro de Pressão com PVC soldável - RP
	Registro de gaveta c/canopla cromada c/PVC soldável - RG
	Valvula de descarga c/PVC soldável - VD
	Válvula de retenção horizontal c/ PVC soldável - VR
	Válvula de sucção (poço) c/ PVC soldável - VR

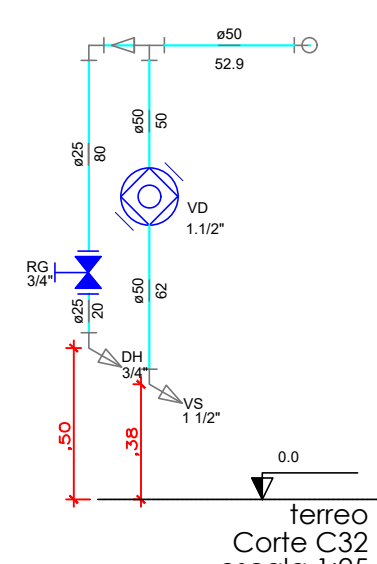


terreo  
Corte C32  
escala 1:25

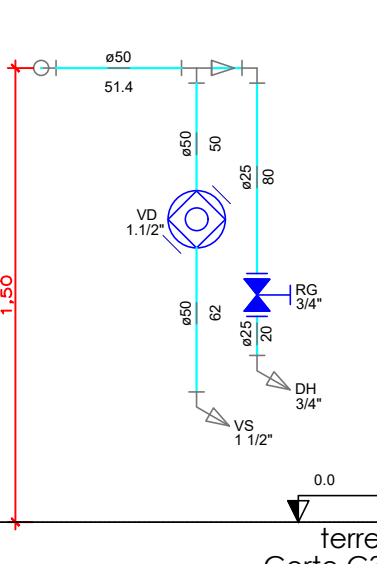


terreo  
Corte C33  
escala 1:25

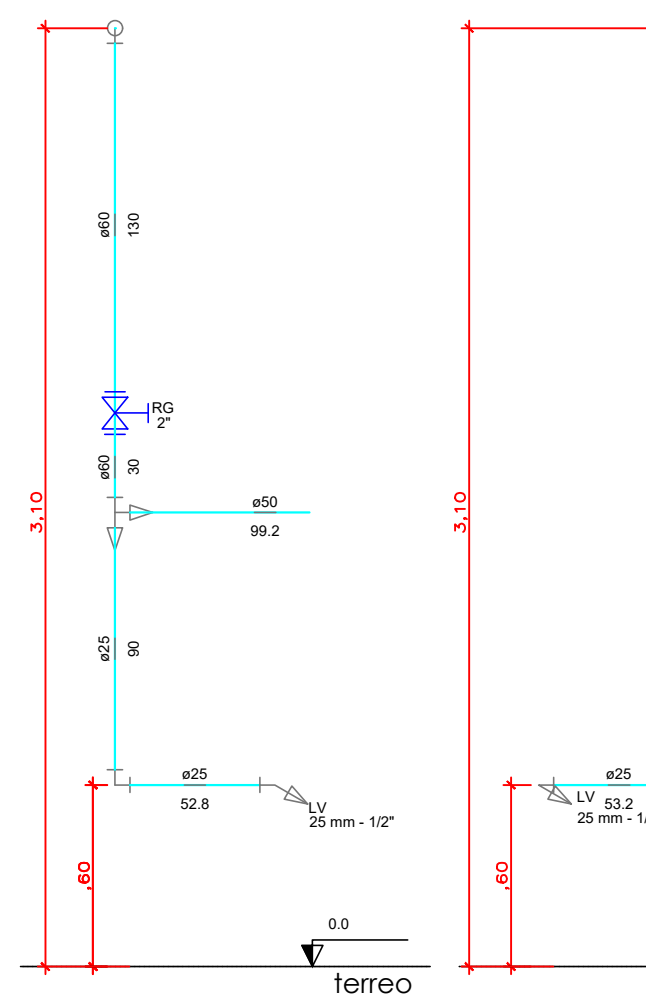


terreo  
Corte C34  
escala 1:25

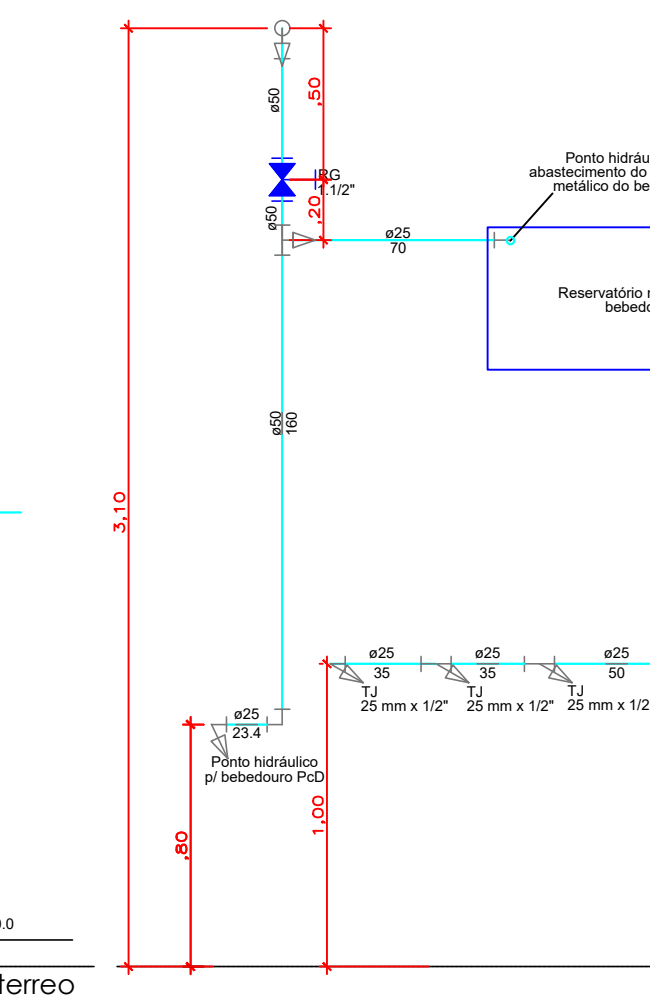


terreo  
Corte C35  
escala 1:25

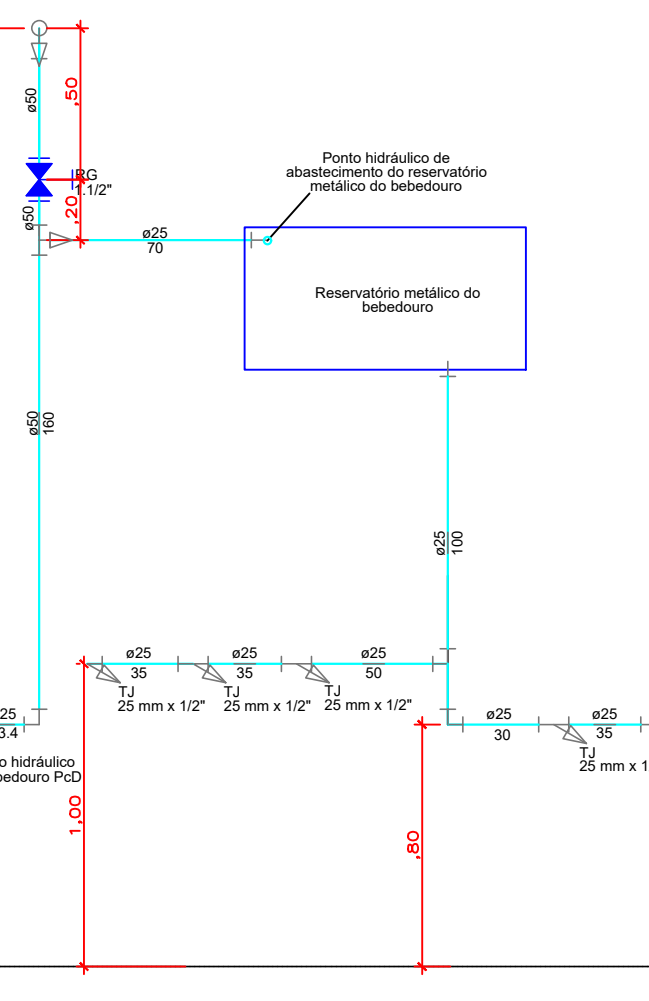


terreo  
Corte C36  
escala 1:25

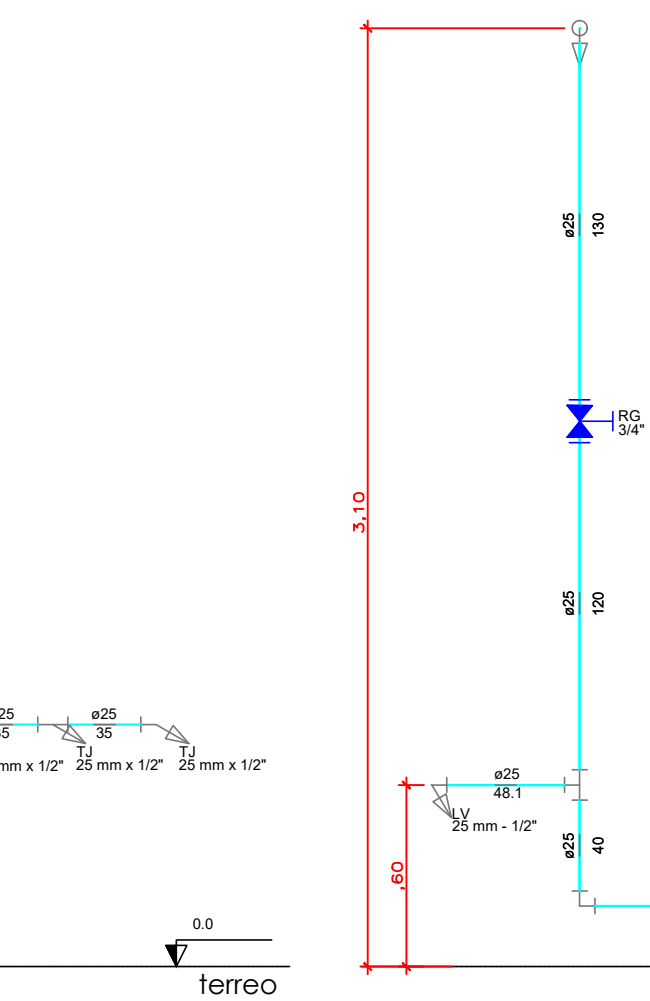


terreo  
Corte C37  
escala 1:25

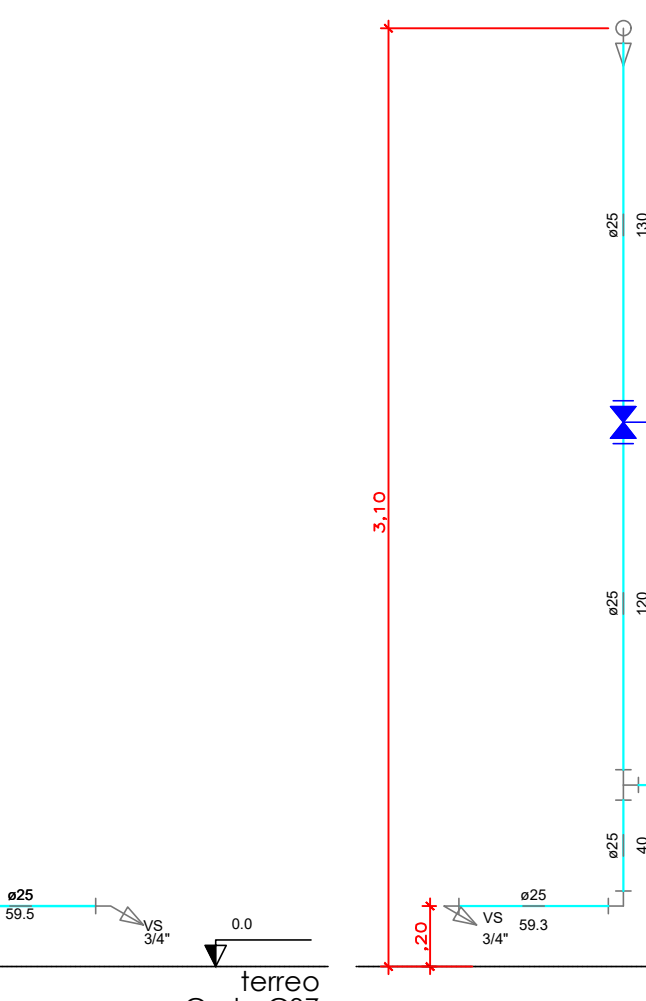

terreo  
Corte C38  
escala 1:25

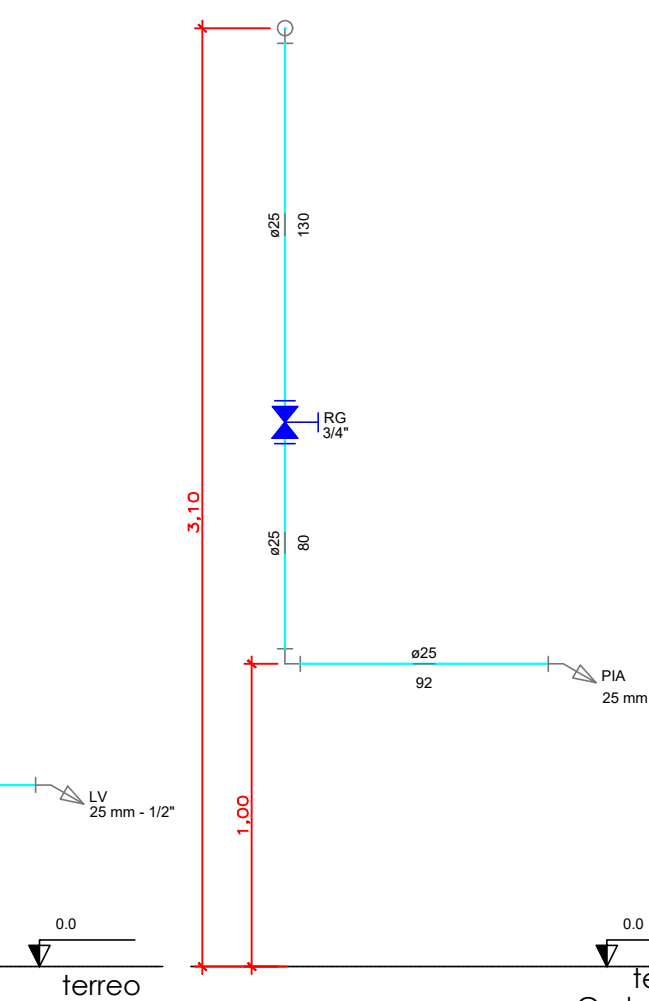

terreo  
Corte C39  
escala 1:25

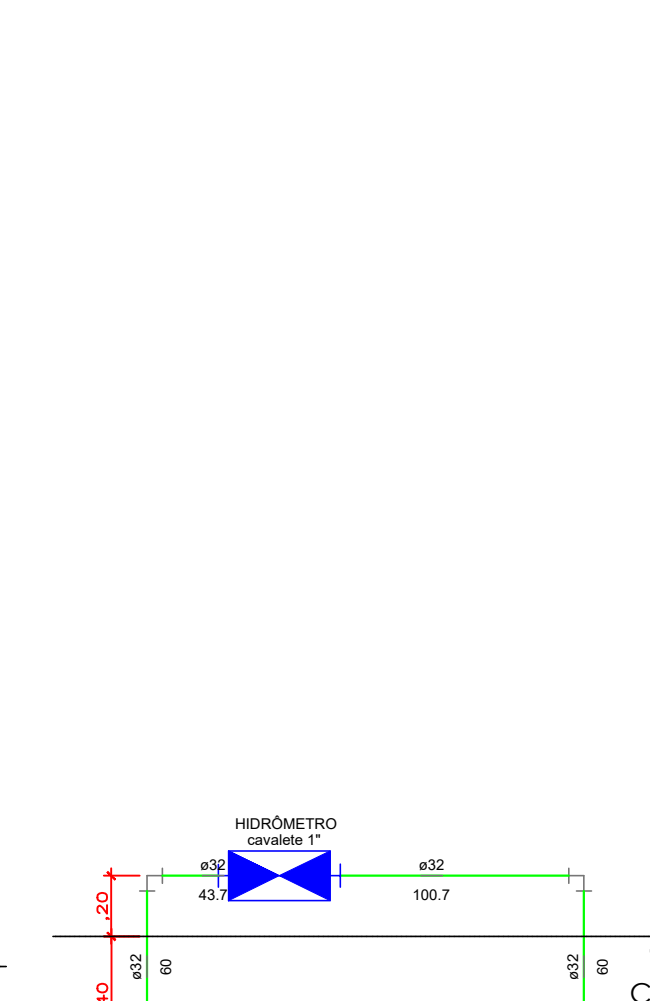

terreo  
Corte C40  
escala 1:25

		<b>ESTADO DE MATO GROSSO</b> SECRETARIA DE ESTADO DE EDUCAÇÃO, ESPORTE E LAZER- SEDUC SECRETARIA ADJUNTA DE OBRAS DA EDUCAÇÃO - SAOB	
TIPO DA OBRA:		INSTITUCIONAL - CONSTRUÇÃO	
PROPRIETÁRIO CPM OU CGO:		SECRETARIA DE ESTADO DE EDUCAÇÃO, ESPORTE E LAZER	
LOCAL E INSCRIÇÃO CADASTRAL:		Rua: Sacerdote Kubischek, 50 mº Parque Sabia ( São Mathew) Município de Vila Rica-GOAS- 471 INSCRIÇÃO CADASTRAL:	
AUTOR DO PROJETO:		HELOISA GOMES ARAUJO Engenheira Sanitária e Ambiental CREA: MT035651	
RESPONSÁVEL TÉCNICO:		CREA: MT035651	
ESCALA INDICADA		DATA: ABRIL/2017	ASSUNTO: PROJETO HIDRÁULICO CORTES
DESENHO:		HELOISA GOMES ARAUJO	
FOLHA Nº		03/05	
ESTATÍSTICA			
ÁREAS:			
VER PROJETO ARQUITETÔNICO			
TERREO		DEMAIS PAV.	
Nº DE PROJ.		01	