


EDIFICAÇÃO/SETOR - DEPÓSITO					
Pavimento mezanino 01 - Descrição - Divisão 3.2 - 1 Pessoa/30M²					
Área computada (m²)	População	Capacidade da unidade de passagem - C	Exigido	Existente	Metragem das saídas
253,82	10	60	1,10m	1,10m	2 escadas de 1,10m
EDIFICAÇÃO/SETOR - ESCRITÓRIOS					
Pavimento mezanino 02 - Descrição - Divisão D-2 - 1 Pessoa/7M²					
Área computada (m²)	População	Capacidade da unidade de passagem - C	Exigido	Existente	Metragem das saídas
50,86	08	60	1,10m	1,10m	1 escada de 1,10m
100,72	36	60	1,10m	1,10m	1 escada de 1,10m
EDIFICAÇÃO/SETOR - ESCRITÓRIOS					
Pavimento mezanino 03 - Descrição - Divisão D-2 - 1 Pessoa/7M²					
Área computada (m²)	População	Capacidade da unidade de passagem - C	Exigido	Existente	Metragem das saídas
33,20	05	60	1,10m	1,10m	1 escada de 1,10m

MEZANINO 01		
Quantidade de escadas		Tipo de escada
02		NE
ESCALADA NÃO ENCLAUSURADA (NE) - Escada		
Material de construção		Metálica
Largura da escada		1,10m
Altura a vencer por lance		1,50m
Altura do guarda-corpo		1,10m
Altura		0,90m
Corrimão	Diâmetro (circular)	40mm
	Largura (retangular)	-
	Afastamento da parede	40mm
Degraus	Quantidade por lance	17
	Altura (espelho)	17cm
	Largura (passo)	28cm
Patamar	Quantidade	-
	Comprimento	-
	Largura	-

MEZANINO 02		
Quantidade de escadas	Tipo de escada	
01	NE	
ESCALADA NÃO ENCLAUSURADA (NE) - Escada		
Material de construção		
CONCRETO		
Largura da escada		
1,10m		
Altura a vencer por lance		
3,00m		
Altura do guarda-corpo		
1,10m		
Altura		
0,90m		
Corrimão	Diâmetro (circular)	
	40mm	
	Largura (retangular)	
-		
Afastamento da parede		
40mm		
Degraus	Quantidade por lance	
	17	
	Altura (espelho)	
27,5 cm		
Patamar	Largura (passo)	
	28cm	
	Quantidade	
01		
Patamar	Comprimento	
	1,10m	
Patamar	Largura	
	2,20m	

MEZANINO 03		
Quantidade de escadas		Tipo de escada
01		NE
ESCALA NÃO ENCLAUSURADA (NE) - Escada		
Material de construção		metálica
Largura da escada		1,10m
Altura a vencer por lance		0,90
Altura do guarda-corpo		1,10m
Corrimão	Altura	0,90m
	Diâmetro (circular)	40mm
	Largura (retangular)	40mm
	Afastamento da parede	-
Degraus	Quantidade por lance	17
	Altura (espelho)	17,5 cm
	Largura (passo)	28cm
Patamar	Quantidade	01
	Comprimento	1,10m
	Largura	1,10m

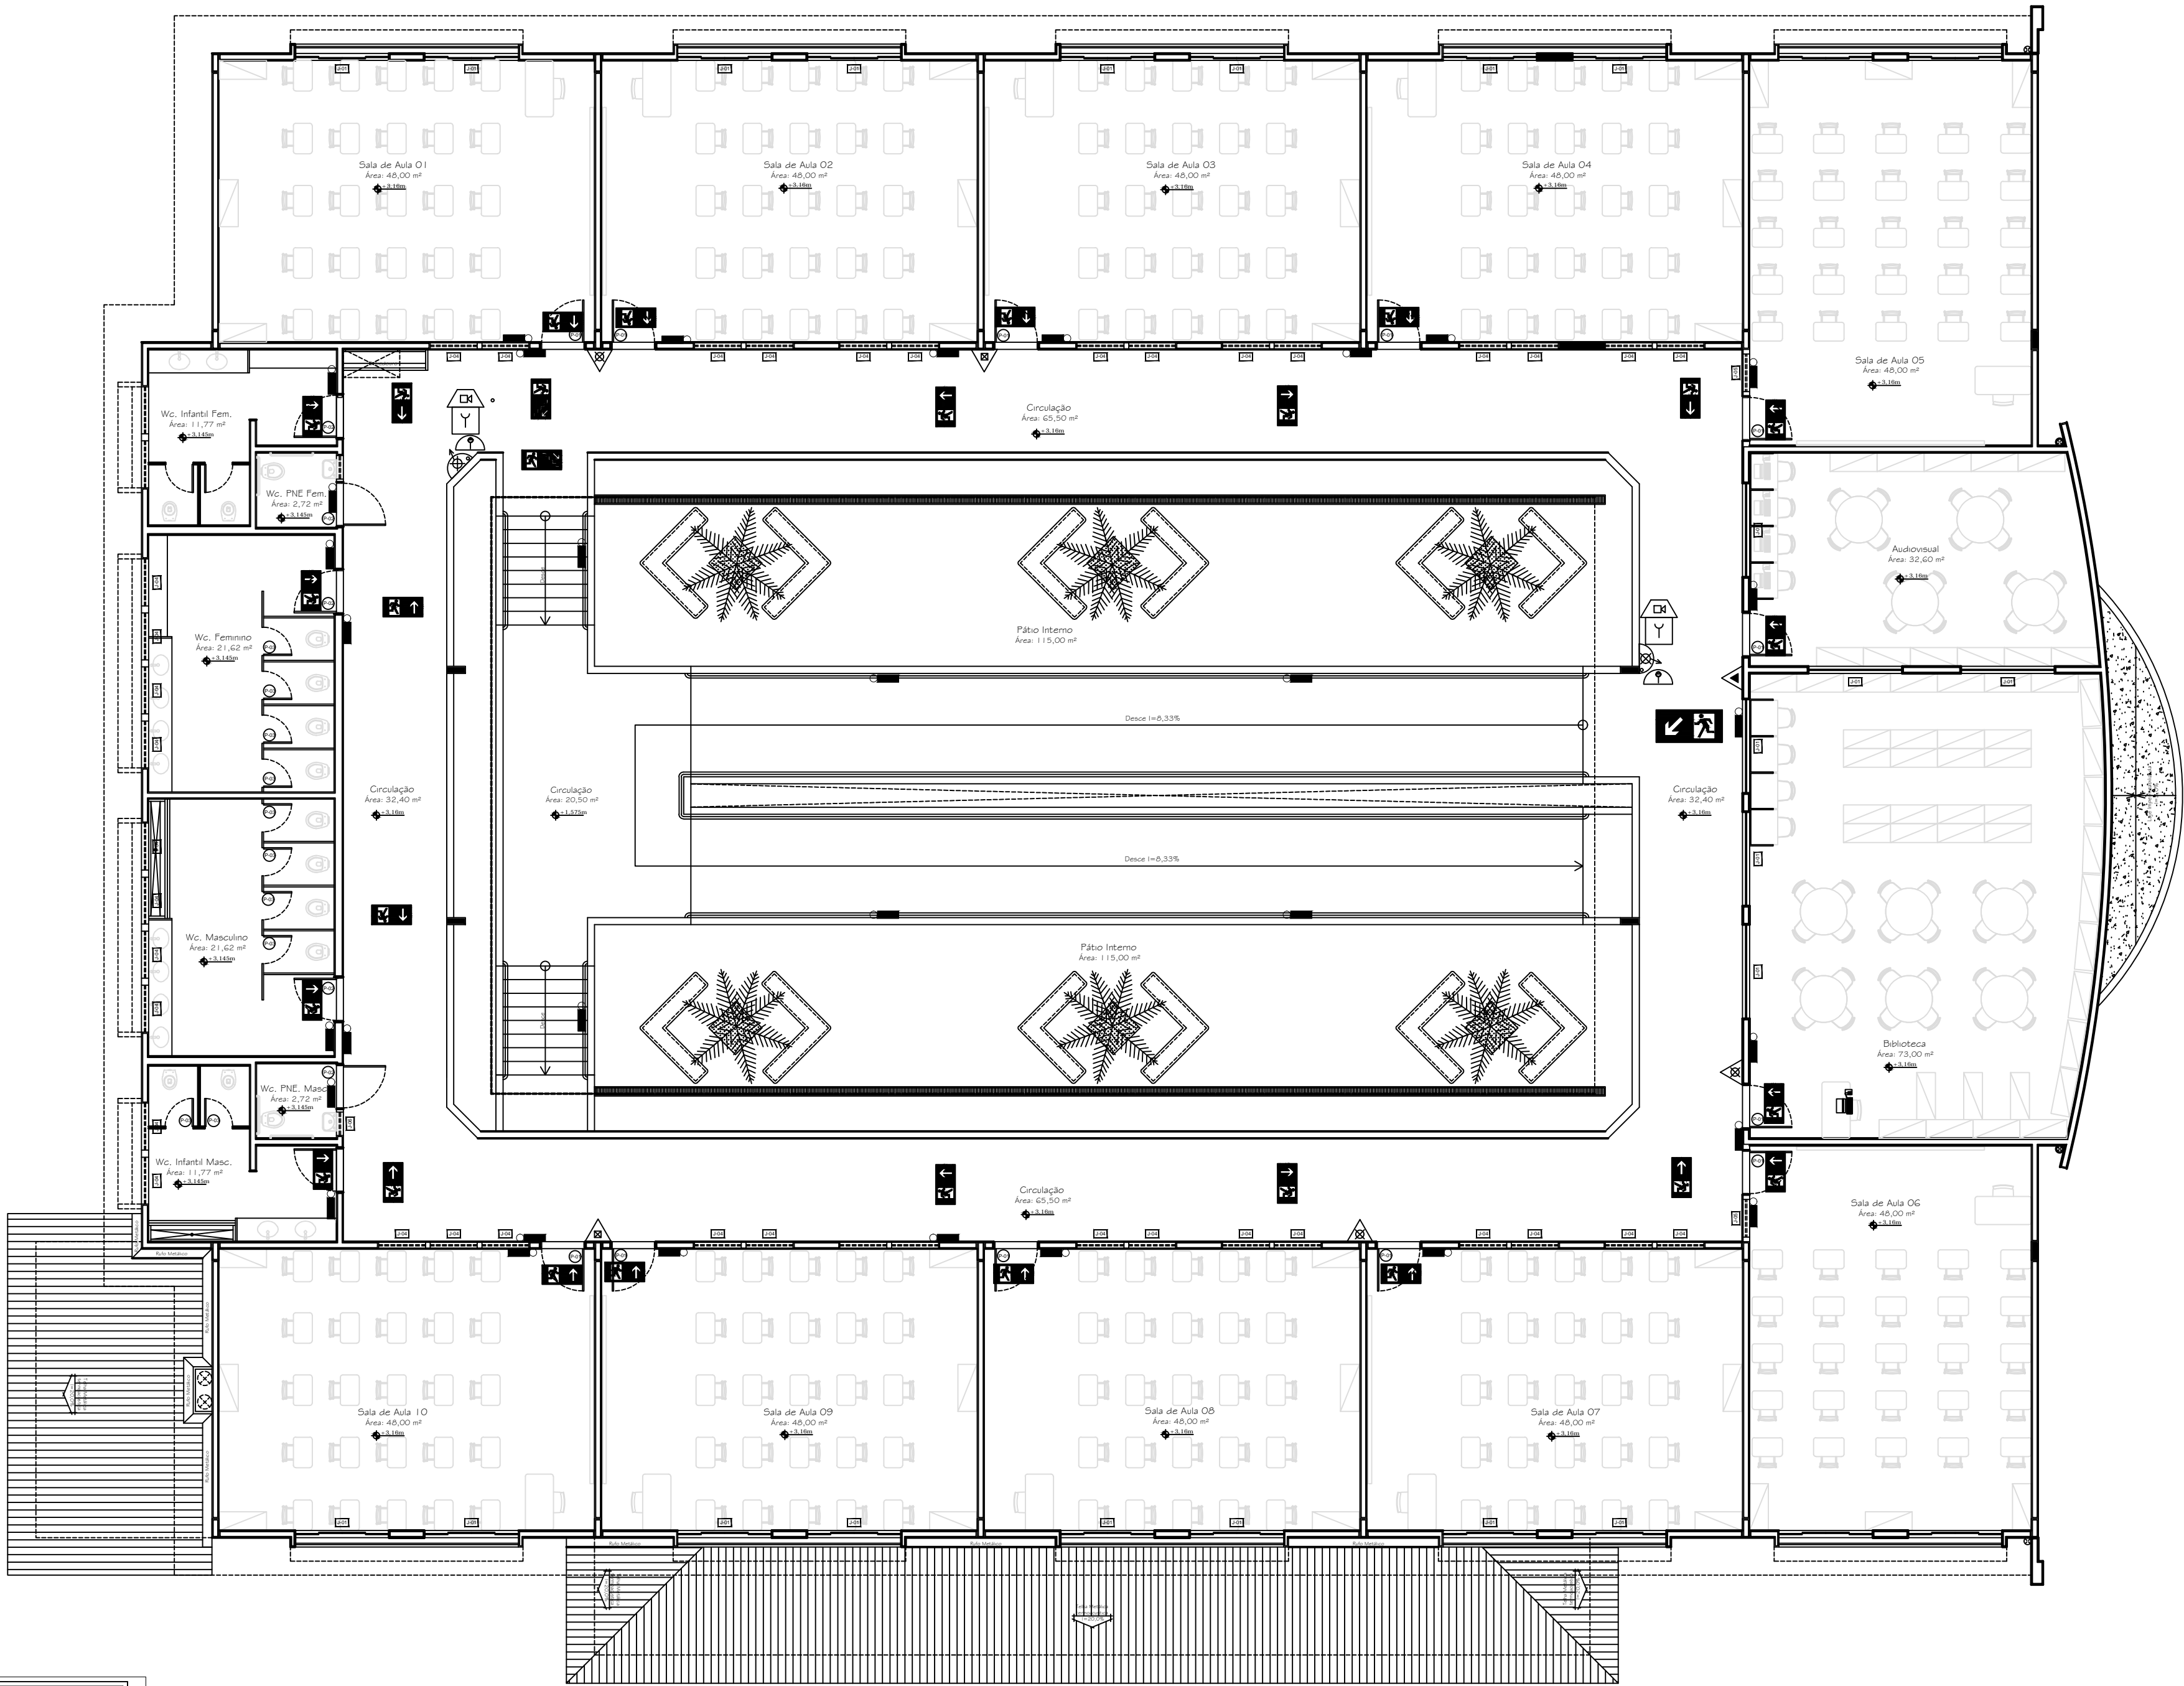

	AVISADOR SONORO TIPO SIRENE
	ACIONADOR MANUAL DO SISTEMA DE DETECÇÃO E ALARME
	CENTRAL DE DETECÇÃO E ALARME
	BATERIAS DO SISTEMA DE DETECÇÃO E ALARME
	PONTO DE ILUMINAÇÃO DE EMERGÊNCIA SISTEMA AUTÔNOMO - 30 LEDS
	QUADRO DE COMANDO DA BOMBA DE INCÊNDIO
	BOMBA DE INCÊNDIO
	RESERVA DE INCÊNDIO
	HIDRANTE SIMPLES
	ACIONADOR DE BOMBA DE INCÊNDIO
	REGISTRO DE RECALQUE SEM VÁLVULA DE RETENÇÃO
	VÁLVULA DE RETENÇÃO
	REGISTRO DE PARAGEM
	EXTINTOR MANUAL GÁS CARBÔNICO (CO2) - 2B - 6kg
	EXTINTOR MANUAL PÓ QUÍMICO SECO BC - 10B - 6kg
	EXTINTOR MANUAL ÁGUA PRESSURIZADA - 2A - 10l
	SAÍDA FINAL DA ROTA DE FUGA
	DIREÇÃO DO FLUXO DA ROTA DE FUGA
	VIATURA DO BOMBEIRO
	CENTRAL PREDIAL DE GLP
	PLACA FOTOLUMINESCENTE DE INDICAÇÃO DE SAÍDA

QUADRO DE ESQUÁDRIAS						
PORTAS						
Nome	Largura	Altura	Tipo		Quant.	
P-01	0,90	2,10	Porta de Abnr - Metálica + Vidro - Pintada em esmalte sintético brilhante na cor Cinza Platina		27	
P-02	0,90	2,10	Porta de Abnr - Metálica - Pintada em esmalte sintético brilhante na cor Cinza Platina		20	
P-03	0,60	1,60	Porta de Abnr - Box Wcs - Metálica - Pintada em esmalte sintético brilhante na cor Cinza Platina		26	
P-04	1,80	2,10	Porta de abrir - 2 Folhas - Metálica - Pintada em esmalte sintético brilhante na cor Cinza Platina		02	
P-05	1,00	1,90	Porta de abrir - 2 Folhas - Metálica + Tela, Pintada em esmalte sintético brilhante na cor Cinza Platina		02	
P-06	3,60	2,50	Porta de Correr - 1 Folha - Metálica, Pintada em esmalte sintético brilhante na cor Cinza Platina		01	
P-07	5,20	2,50	Porta de abnr/Correr - 3 Folhas - Metálica , Pintada em esmalte sintético brilhante na cor Cinza Platina		01	
JANELAS						
Nome	Largura	Altura	Peitonil	Tipo	Especificação	Quant.
J-01	2,00	1,00	1,10	Correr	Esquadra Metálica + Vidro - 4 folhas, Pintada em esmalte sintético brilhante na cor Cinza Platina	40
J-02	1,50	1,00	1,10	Correr	Esquadra Metálica + Vidro - 4 folhas, Pintada em esmalte sintético brilhante na cor Cinza Platina	04
J-03	2,00	1,20	0,90	Correr	Esquadra Metálica + Vidro - 4 folhas, Pintada em esmalte sintético brilhante na cor Cinza Platina	01
J-04	1,00	0,50	2,00	Max-ar	Esquadra Metálica + Vidro - 2 folhas, com grade interna, Pintada em esmalte sintético brilhante na cor Cinza Platina	89
J-05	0,80	0,50	2,00	Max-ar	Esquadra Metálica + Vidro - 1 folha, com grade interna, Pintada em esmalte sintético brilhante na cor Cinza Platina	03
J-06	0,50	0,50	2,00	Max-ar	Esquadra Metálica + Vidro - 1 folha, com grade interna, Pintada em esmalte sintético brilhante na cor Cinza Platina	02
J-07	1,08	1,20	0,90	Enrolar	Esquadra Metálica, Pintada em esmalte sintético brilhante na cor Cinza Platina	01
J-08	2,50	1,20	0,90	Enrolar	Esquadra Metálica, Pintada em esmalte sintético brilhante na cor Cinza Platina	01

Schuring & Schuring

Schuring & Schuring Ltda.

Escritório Técnico B.E. SCHURING - Projetos Estruturais
Av. XV de Novembro, 489 - Porto 2o. Andar - Cuiabá MT
Fone (065) 3321 9699 - Fax (065) 3623 5066 - Internet: Email - schuring@schuring.com.br

RESP. TEC. EXECUÇÃO:

Eng Civil

CLIENTE

REVISÃO	REVISÃO								
EMISSÃO	PROJETO COMPLETO							ANDRÉ	
	DISCRIMINAÇÃO	DATA	PROJ.	DES.	VERIF.				APROV.

INSTITUCIONAL - E.M.E.B. - ALINO FERREIRA DE MAGALHÃES

AUTORES DO PROJETO:

Eng.º Cul Vilaci bezerra chaves
Eng.º Sem Trabalho

(CDA 00