



Detalhe H12
escala 1:50

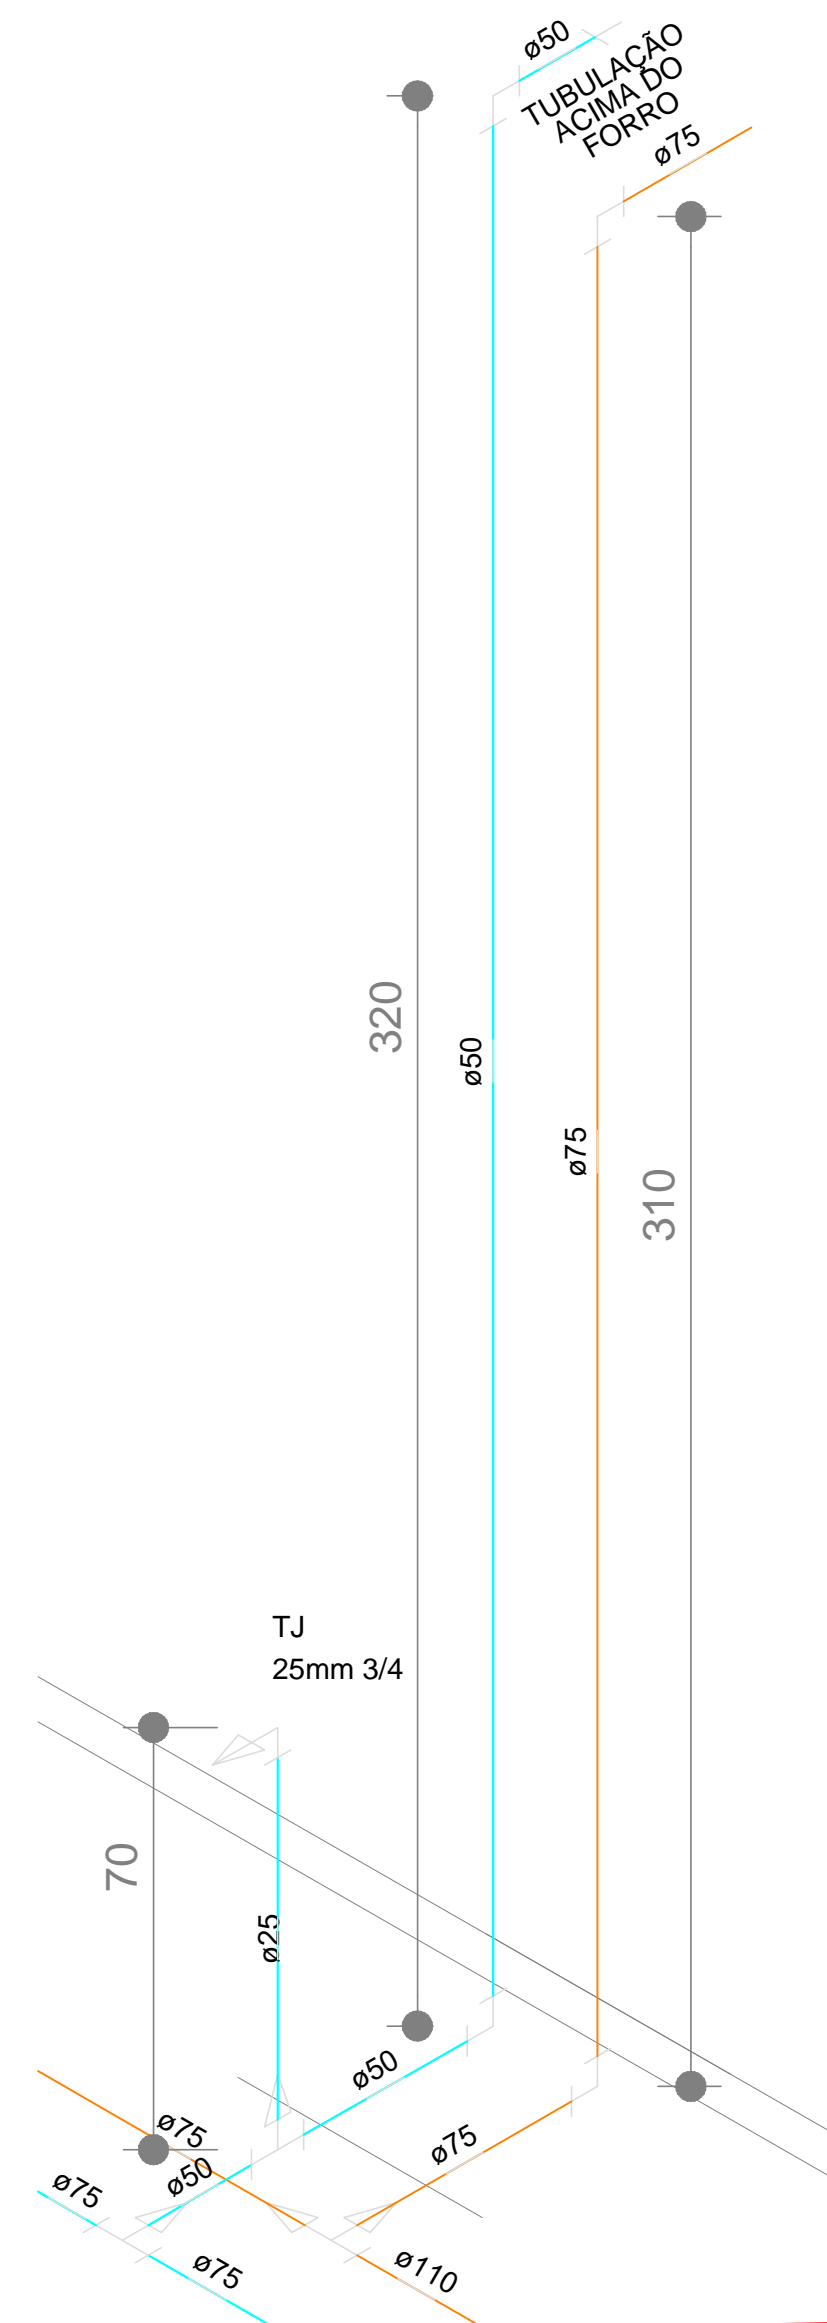

Detalhe H13
escala 1:50

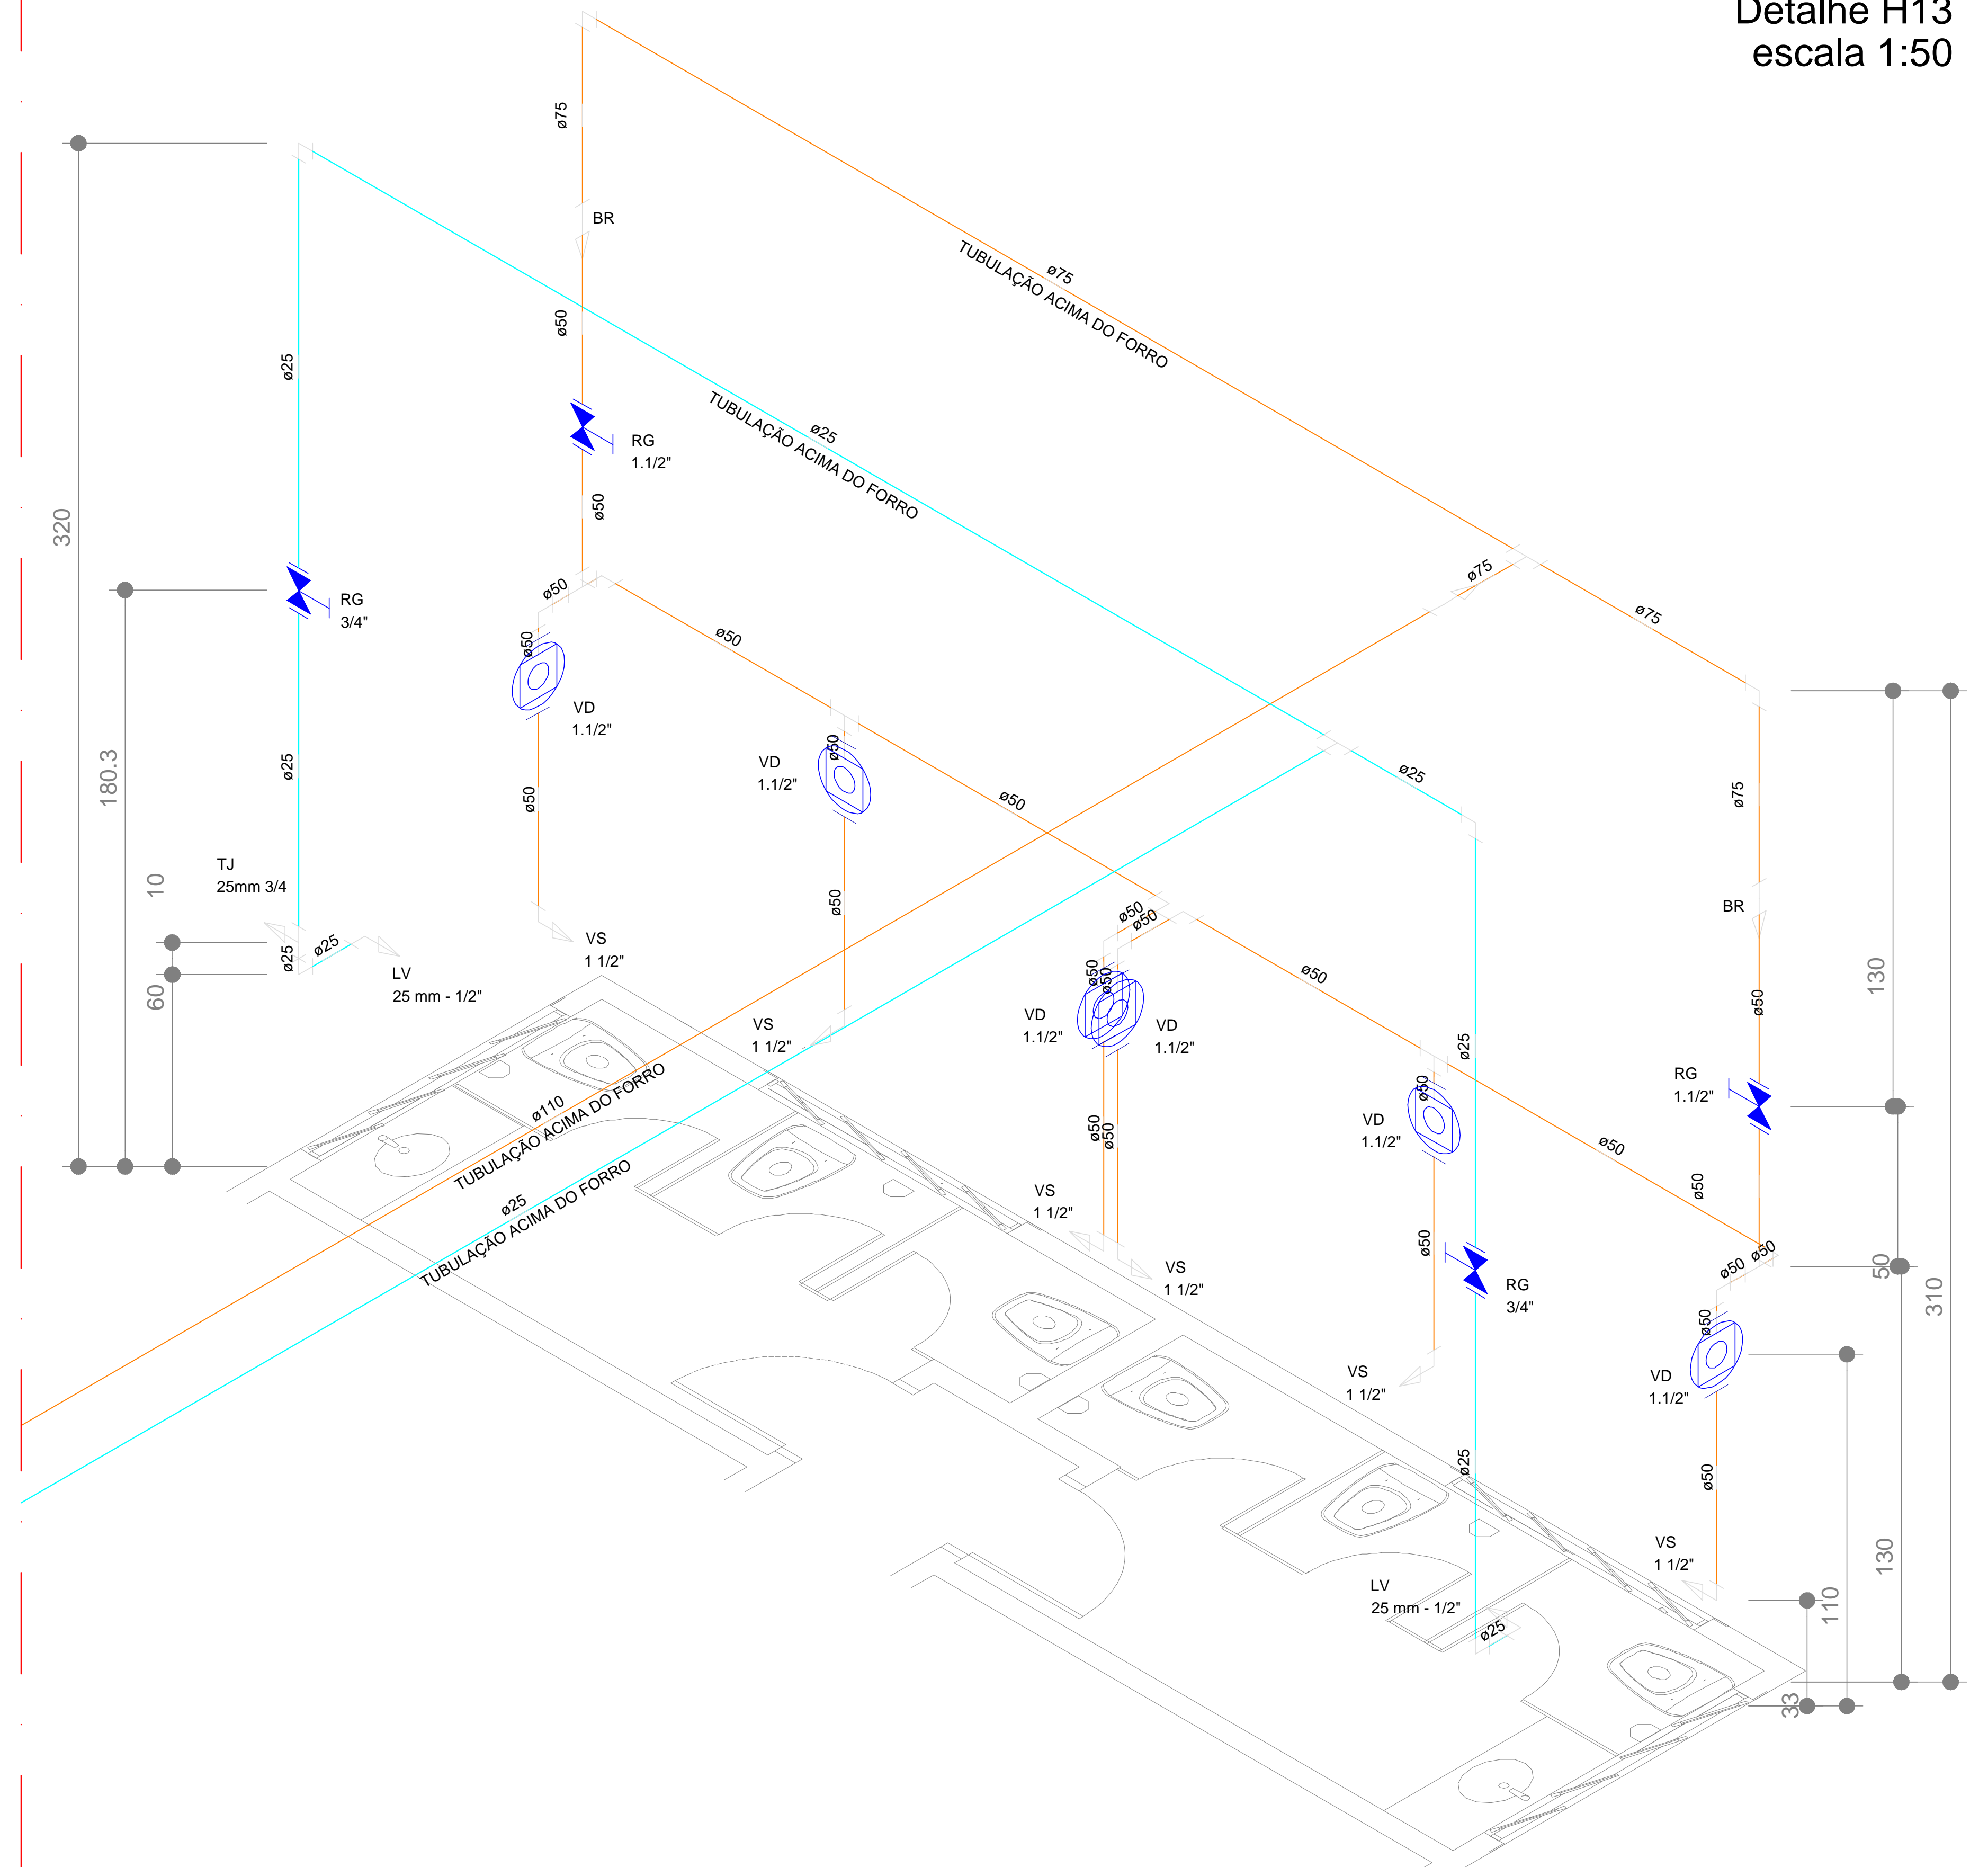

PREFEITURA MUNICIPAL DE
VÁRZEA GRANDE
amar - cuidar - acreditar

PREFEITURA MUNICIPAL DE VÁRZEA GRANDE

Av. Castelo Branco, Espaço Municipal, 2500 - Centro Sul, Várzea Grande/MT

CEP 78125-700 - Fone/Fax: 65 3688 8000

PROJETO:	ASSUNTO:	DATA:	UNIDADE:	ESCALA:
REFORMA DA CMEI SÃO DOMINGOS SÁVIO	Detalhes Isométricos	30/05/2017	CM	Indicada

LOCALIZAÇÃO:

RUA MARIO ABRAÃO NASSARDEN, LOT. SÃO DOMINGOS SÁVIO - CRISTO REI

RESPONSÁVEL TÉCNICO

AUTOR DO PROJETO

CLEITON RODRIGO DA COSTA ARRUDA
ENGENHEIRO CIVIL
CREA-MT 038821

FOLHA:

9/10