



3 TRECHO 1 - CORTE LONGITUDINAL
ESCALA: 1 : 100

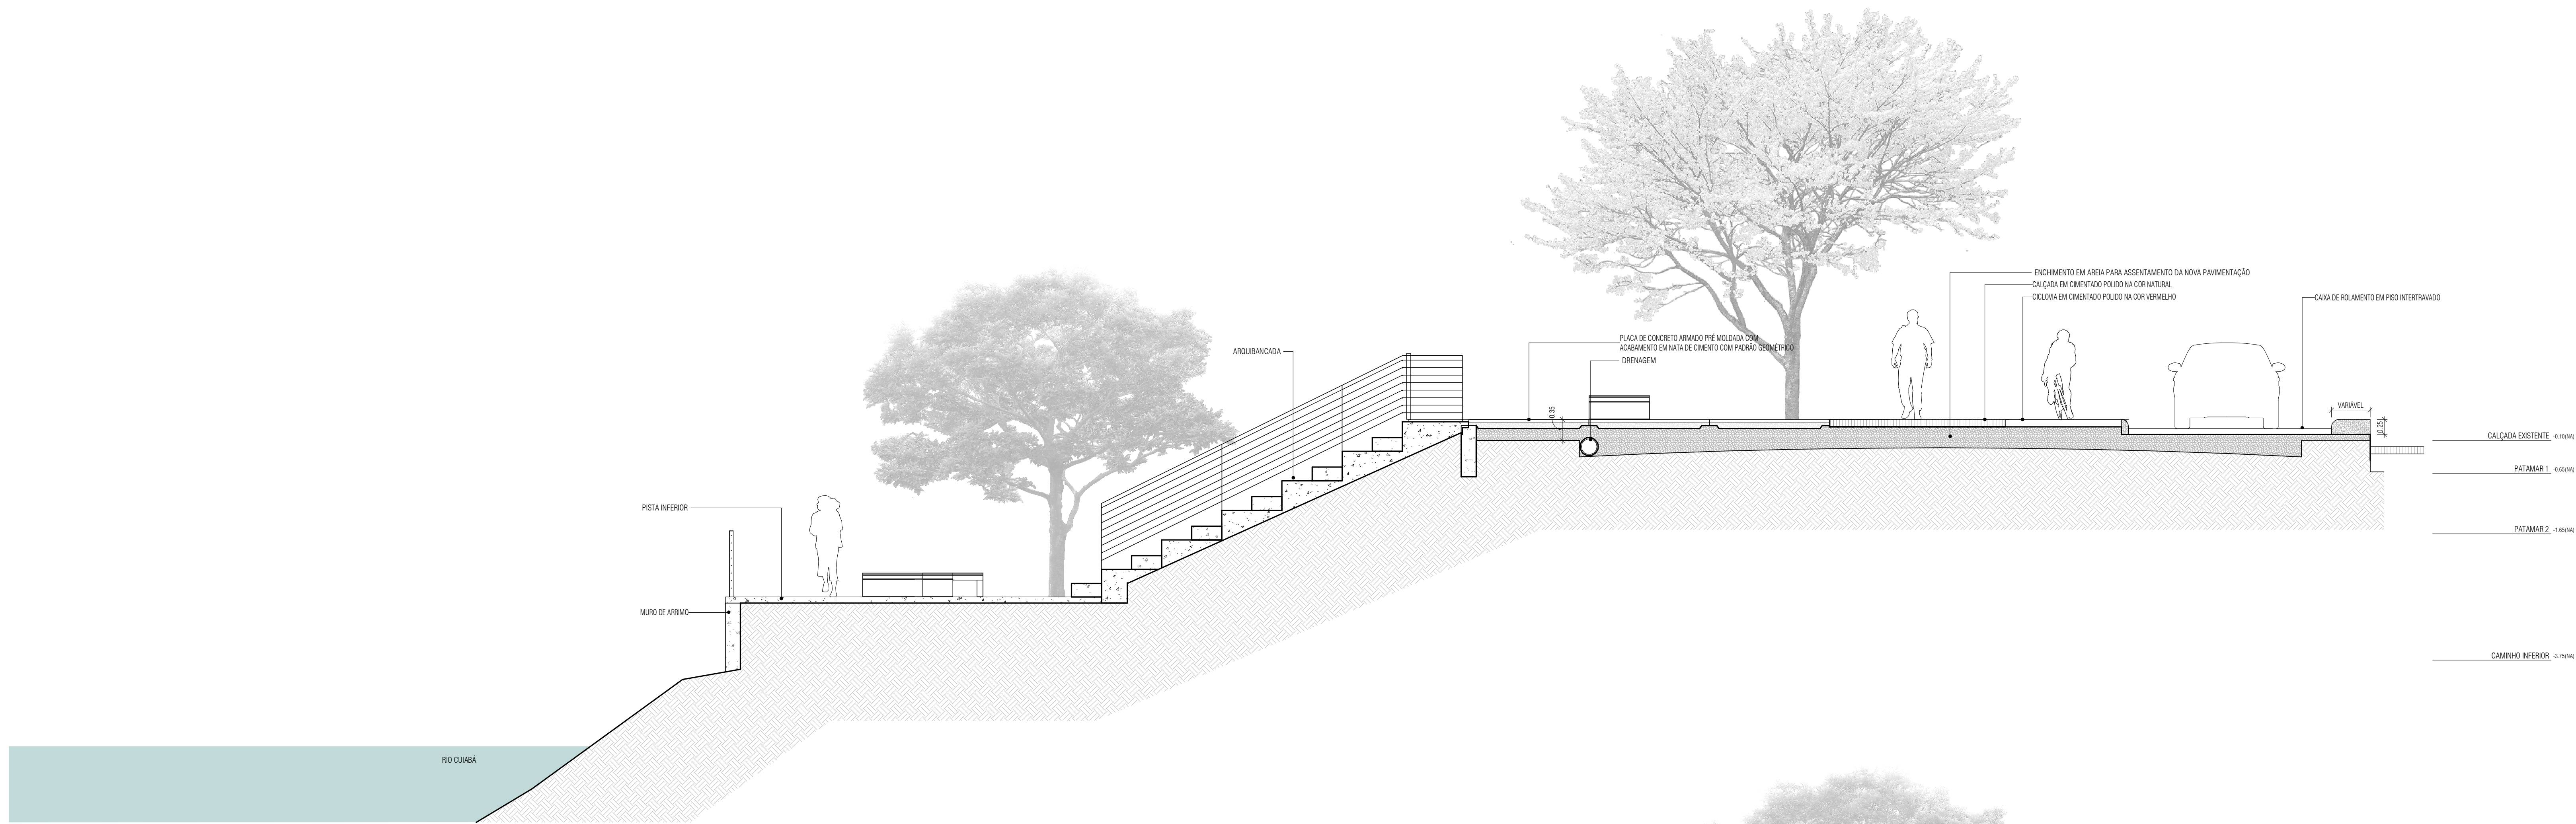


1 TRECHO 1 - CORTE ARQUIBANCA
ESCALA: 1 : 50

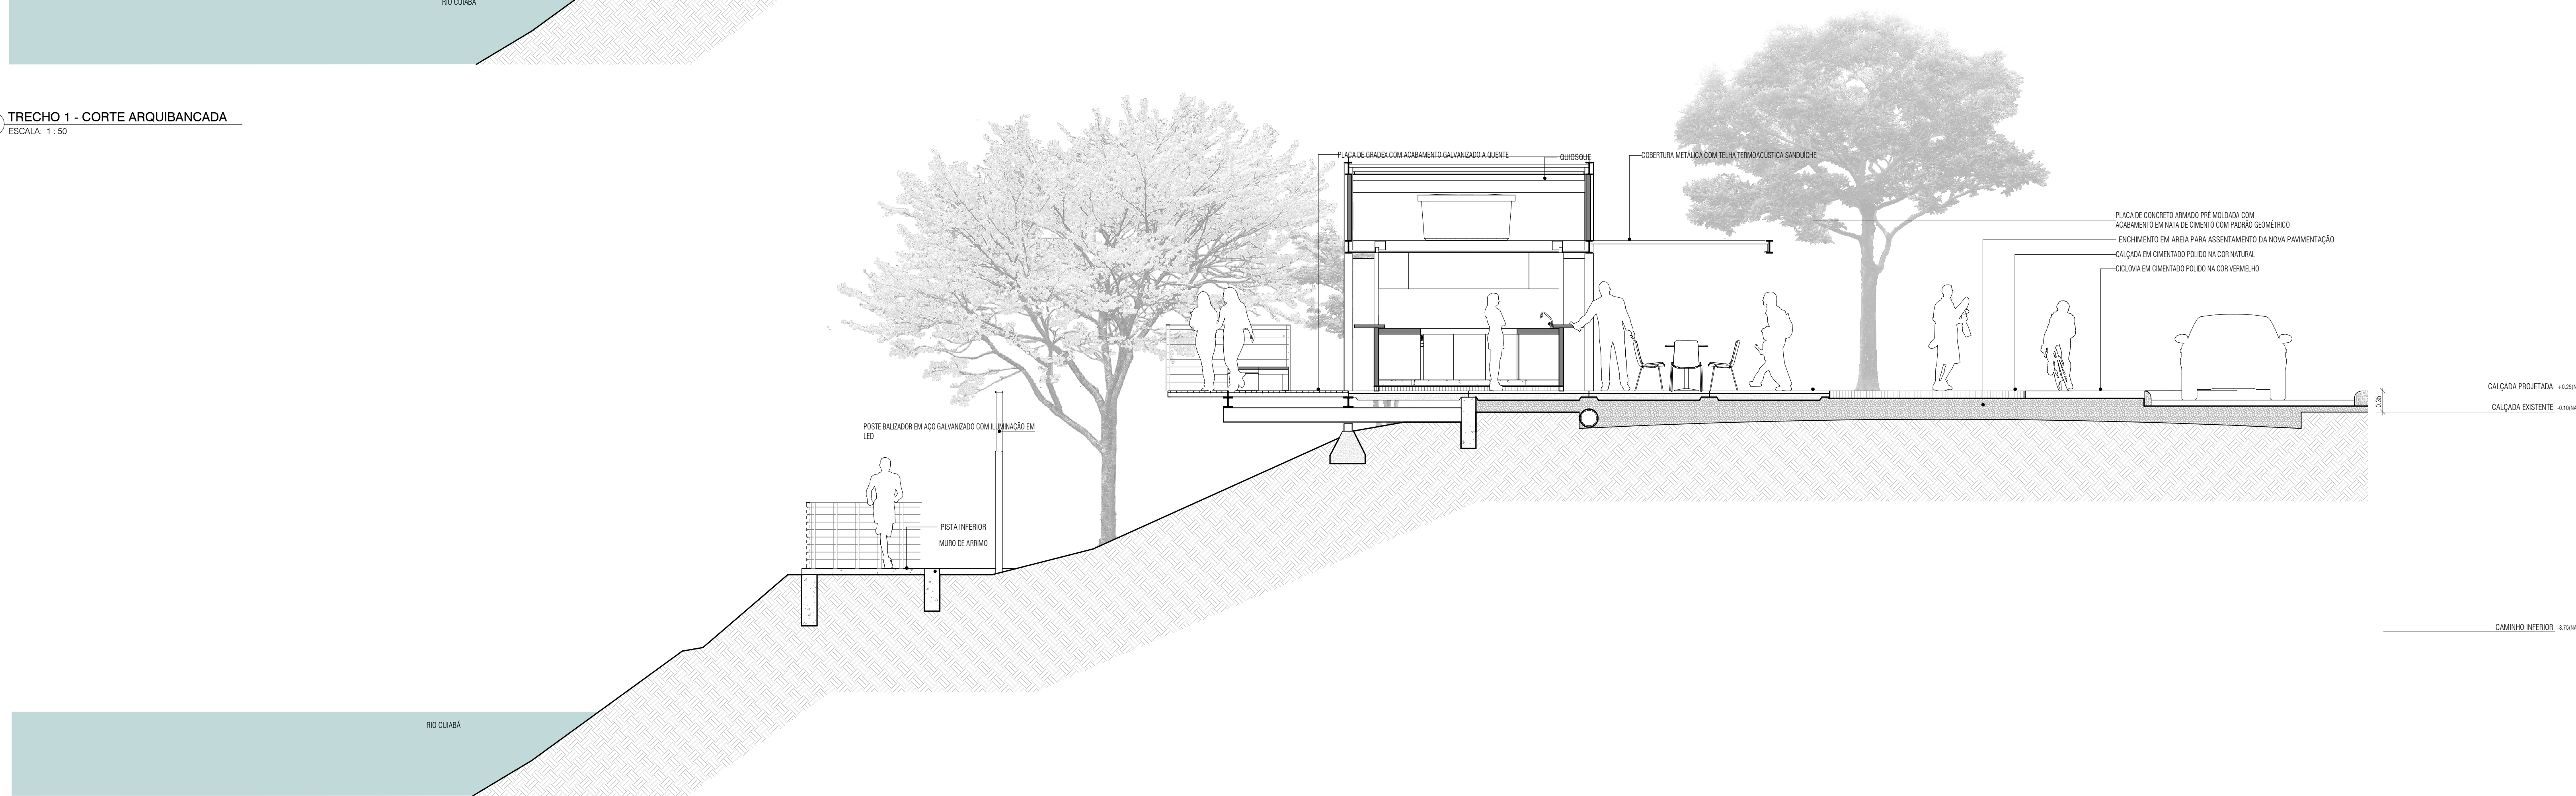

2 TRECHO 1 - CORTE QUIOSQUE
ESCALA: 1 : 50

NOTA: PROJETADO EM MAPA CADASTRAL, FORNECIDO PELA PREFEITURA DE VÁRzea GRANDE. QUANTAS ALTERAÇÕES OBRIGAS QUE CORRESPONDA A MESMA DOTAÇÃO METODOS AVALIAÇÃO PARA SELECÇÃO DE UM NOVO PROJETO.

R00	18/03/2018	EMISSÃO INICIAL PROJETO BÁSICO	BRUNO CAIO	DIONÍSIO
-----	------------	--------------------------------	------------	----------

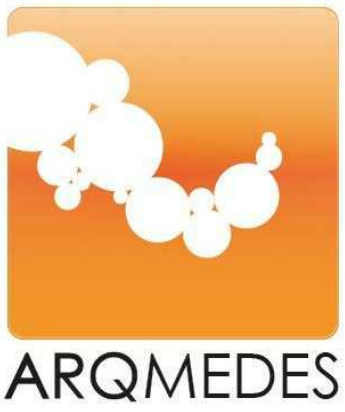

Projetistas:
DIONÍSIO CARLOS DE OLIVEIRA
BRUNO CAIO DE OLIVEIRA
NÚBIA FRANÇA DE OLIVEIRA NEMESZÓ

Disciplina:
ARQUITETURA

Prancha:
ARQ A106
R00

Esboço:
INDICADA

Data:
19/03/2018

Nome do arquivo digital:
BVG-PE-URB-DT-A106-CORT-R00.pdf

Etapa:
PROJETO EXECUTIVO

Título:
CORTES