


1 DT - NÍVEL RUA
ESCALA: 1 : 100

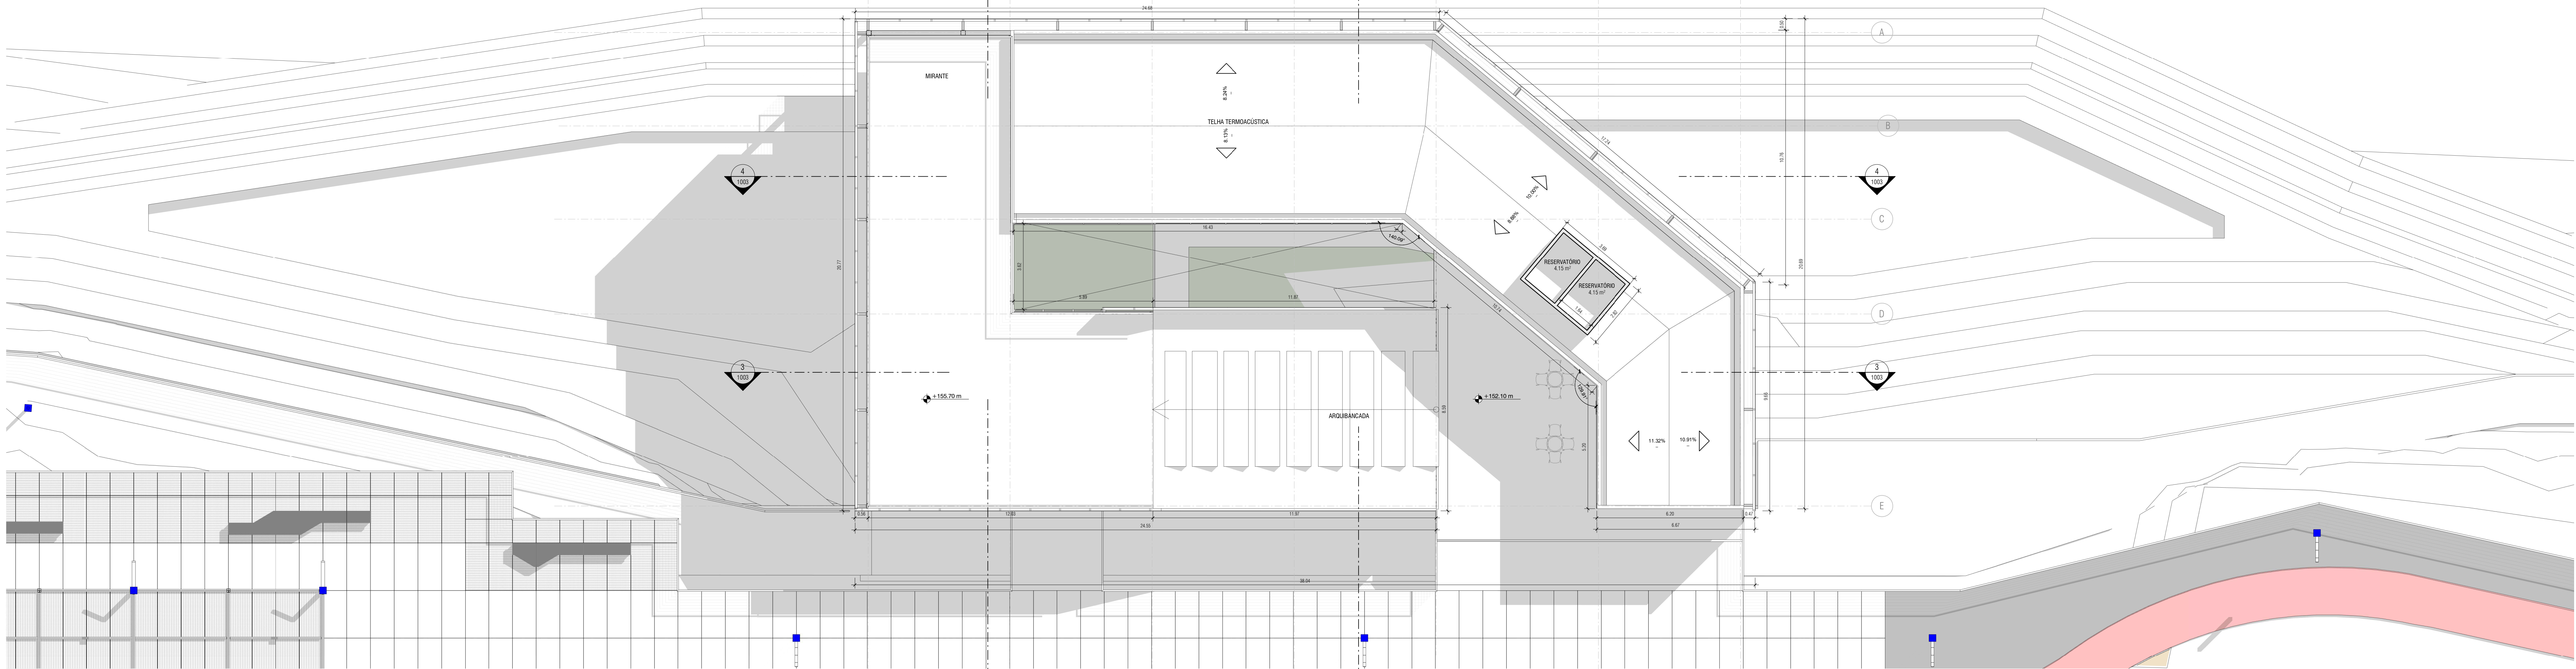

2 COBERTURA
ESCALA: 1 : 100

QUADRO DE PORTAS			
COD.	DIMENSÕES	descrição	QUANT.
PE01	0,80 x 2,10	PORTA DE ABRIR LUMA FOLHA EM MADEIRA SARAFATEADA COM ACABAMENTO EM LAMINADO MELAMÍNICO FOSCO, CHAPA RESISTENTE A IMPACTO DE AÇO INOX 304 DE ESPESURA 1MM COM ACABAMENTO ESCOVADO FOSCO E PLACADOR HORIZONTAL.	1
PM01	0,70 x 2,10	PORTA DE ABRIR LUMA FOLHA EM MADEIRA SARAFATEADA COM ACABAMENTO MELAMÍNICO TEXTURIZADO. BATERIAS LATERAL, SUPERIOR E ALZAR COM ACABAMENTO EM PINTURA ESMALTE SINTÉTICO FOSCO OU ACETINADO. COR: A DEFINIR.	3
PM02	0,80 x 2,10	PORTA DE ABRIR LUMA FOLHA EM MADEIRA SARAFATEADA COM ACABAMENTO MELAMÍNICO TEXTURIZADO. BATERIAS LATERAL, SUPERIOR E ALZAR COM ACABAMENTO EM PINTURA ESMALTE SINTÉTICO FOSCO OU ACETINADO. COR: A DEFINIR.	4
PM03	2,00 x 2,10	PORTA DE ABRIR DUAS FOLHAS EM MADEIRA SARAFATEADA COM ACABAMENTO MELAMÍNICO TEXTURIZADO. BATERIAS LATERAL, SUPERIOR E ALZAR COM ACABAMENTO EM PINTURA ESMALTE SINTÉTICO FOSCO OU ACETINADO. COR: A DEFINIR.	1
PM05	1,40 x 2,10	PORTA DE ABRIR DUAS FOLHAS EM MADEIRA SARAFATEADA COM ACABAMENTO MELAMÍNICO TEXTURIZADO. BATERIAS LATERAL, SUPERIOR E ALZAR COM ACABAMENTO EM PINTURA ESMALTE SINTÉTICO FOSCO OU ACETINADO. COR: A DEFINIR.	3
PS277	3,32 x 2,20	PORTA DE CORRER AUTOMÁTICA (2 FOLHAS FIXAS E 2 FOLHAS MÓVEIS).	1



ARQMEDES



DIONISIO
CARLOS
ARQUITETOS

Projeto: DIONISIO CARLOS DE OLIVEIRA
BRUNO CAIO DE OLIVEIRA
NUBIA FRANÇA DE OLIVEIRA NEMIZO

Disciplina: ARQUITETURA

Projeto: 1002
R00

Escala: 1 : 100

Data: 22/03/2018

Disciplina: ARQUITETURA

Nome do arquivo digital: BVG-PE-ARQ-DT-1002-PLAN-R00.pdf

Título: PROJETO EXECUTIVO

PLANTAS BAIXAS