
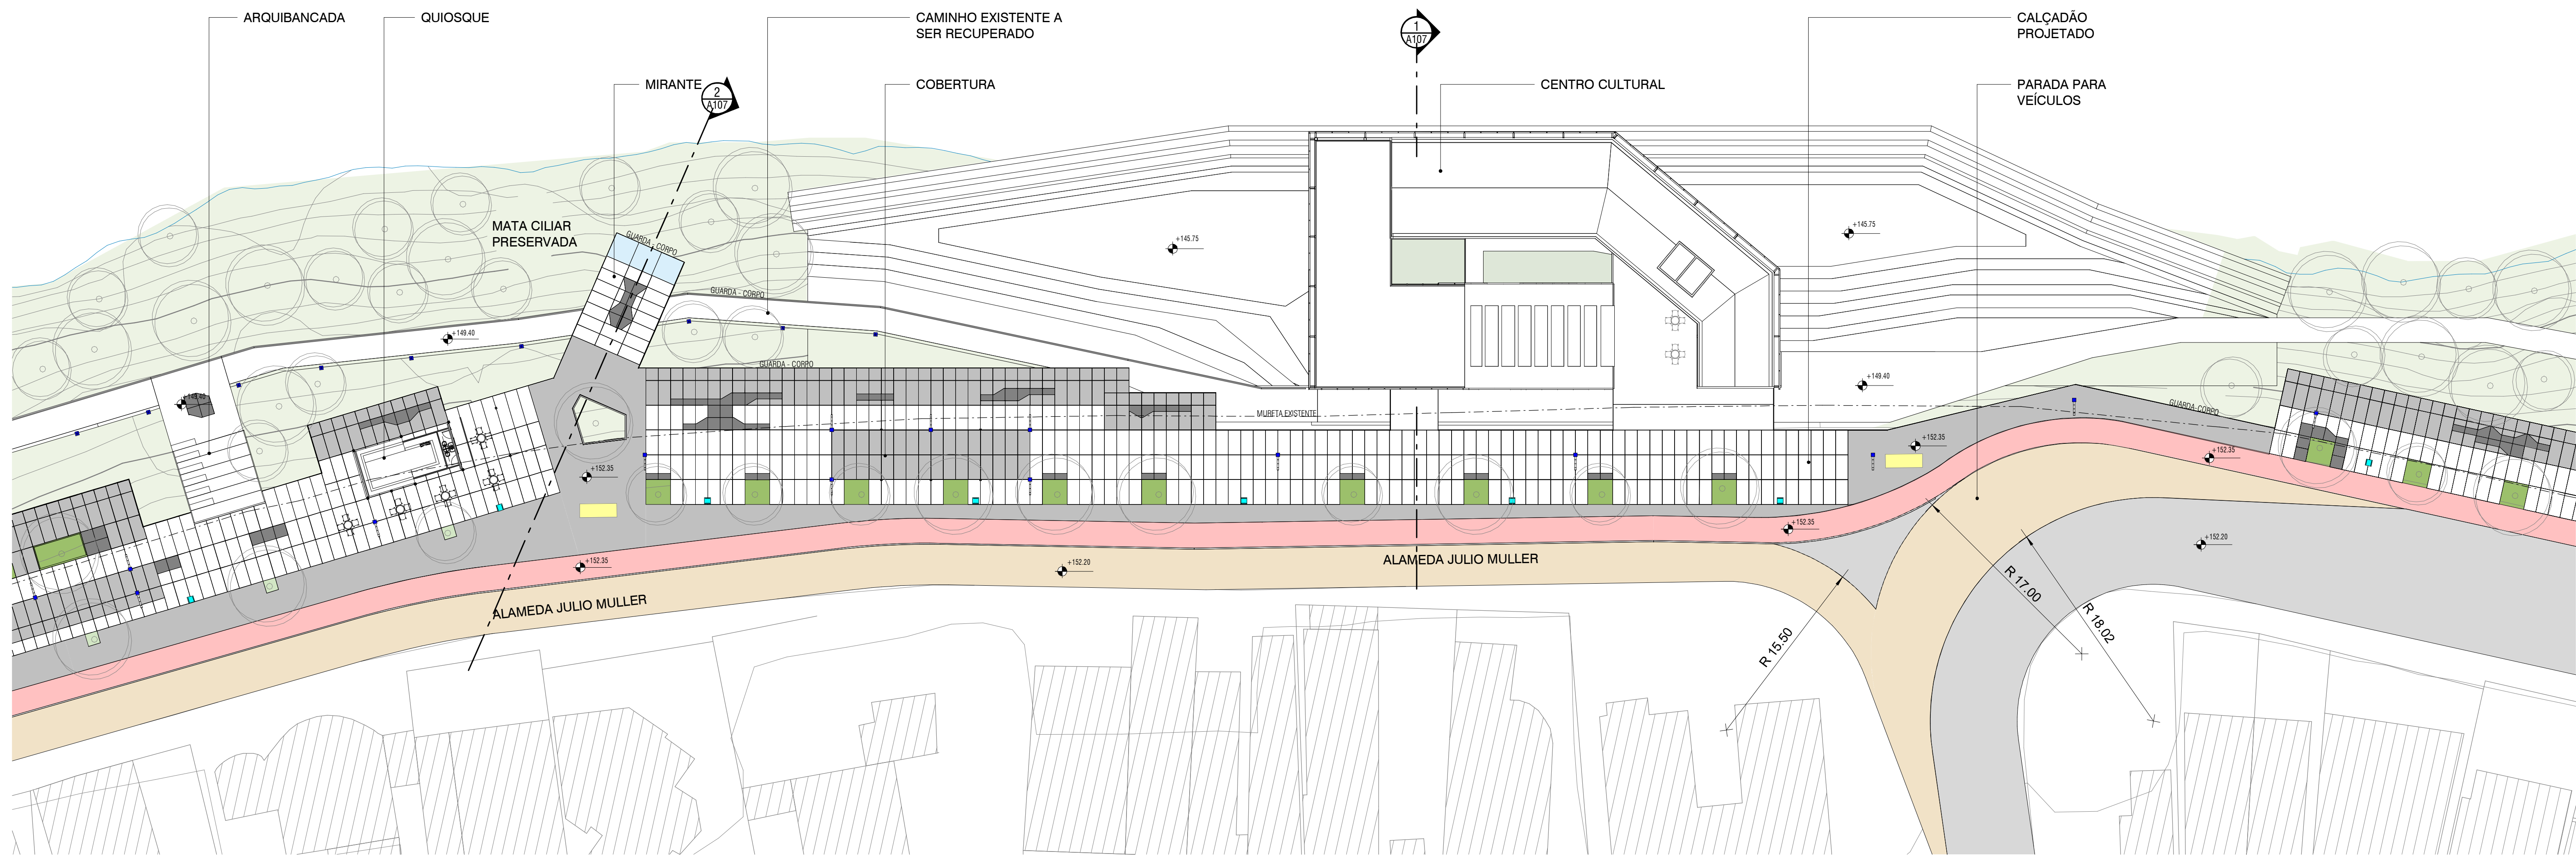


1 AMPLIAÇÃO PARTE 1
ESCALA: 1:250

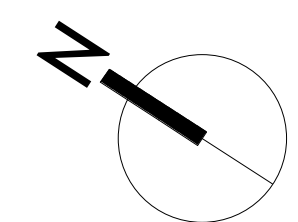


3 AMPLIAÇÃO PARTE 2
ESCALA: 1:250

LEGENDA		
TIPO DE PISO	QUANTITATIVO	
PLACAS PRÉ-MOLDADAS COM 2mx1m EM CONCRETO ARMADO DECORADO COM TÉCNICAS DE AZULEJO HIDRÁULICO	1.384 PLACAS- 2.768m²	
PISO INTERTRAVADO MODELO NA COR CINZA	1.210,04m²	
CIMENTADO POLIDO PINTADO NA COR VERMELHO (CICLOVIA) 1.612,273m²		
CIMENTADO POLIDO NA COR NATURAL	3.181,29m²	
PISO EM GRADEX PINTADO NA COR PRETO 3mx1m	462 PLACAS- 1.386m²	
CIMENTADO POLIDO EM CORES DIVERSAS (LABIRINTO)	24,37m²	
ÁREAS VERDES PROPOSTAS	-	
MATA CILIAR PRESERVADA	-	
PISO EM VIDRO LAMINADO COM 2 CHAPAS TEMPERADAS DE 6mm	6 PLACAS- 25,70m²	
LIMITE DA MURETA EXISTENTE	-	
EQUIPAMENTOS DE GINÁSTICA	12	
POSTES	55	
LIXEIRAS	20	
BANCOS	272	
BRINQUEDOS INFANTIS	7	
GUARDA-CORPO EM AÇO	1.050 metros lineares	

NOTA: PROJETO BASEADO EM MAPA CADASTRAL FORNECIDO PELA PREFEITURA DE VAZEA GRANDE. QUANTOS ALTERNATIVAS OU ERROS QUE CONTEÚDO NA MEMÓRIA DE CÁLCULO E/OU EM AVALIAÇÃO PARA EXECUÇÃO DE UM BOM PROJETO.

R00	19/03/2018	EMISSÃO INICIAL PROJETO BÁSICO	BRUNO CAIO	DIONÍSIO
-----	------------	--------------------------------	------------	----------

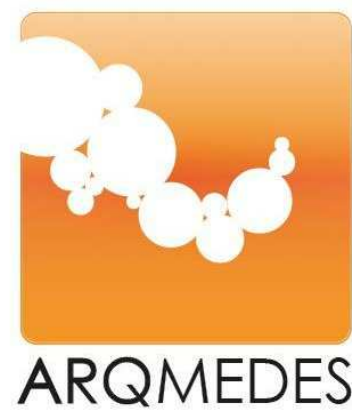

Projetistas: DIONISIO CARLOS DE OLIVEIRA BRUNO CAIO DE OLIVEIRA NÚBIA FRANÇA DE OLIVEIRA NEMESIO		Disciplina: ARQUITETURA	Prancha: ARQ A103 Revisão: R00
Escala: INDICADA	Data: 19/03/2018	Nome do arquivo digital: BVG-PE-URB-DT-A103-PLAN-R00.pdf	
Título: PROJETO EXECUTIVO PLANTA-BAIXA GERAL - PARTES 1 e 2			