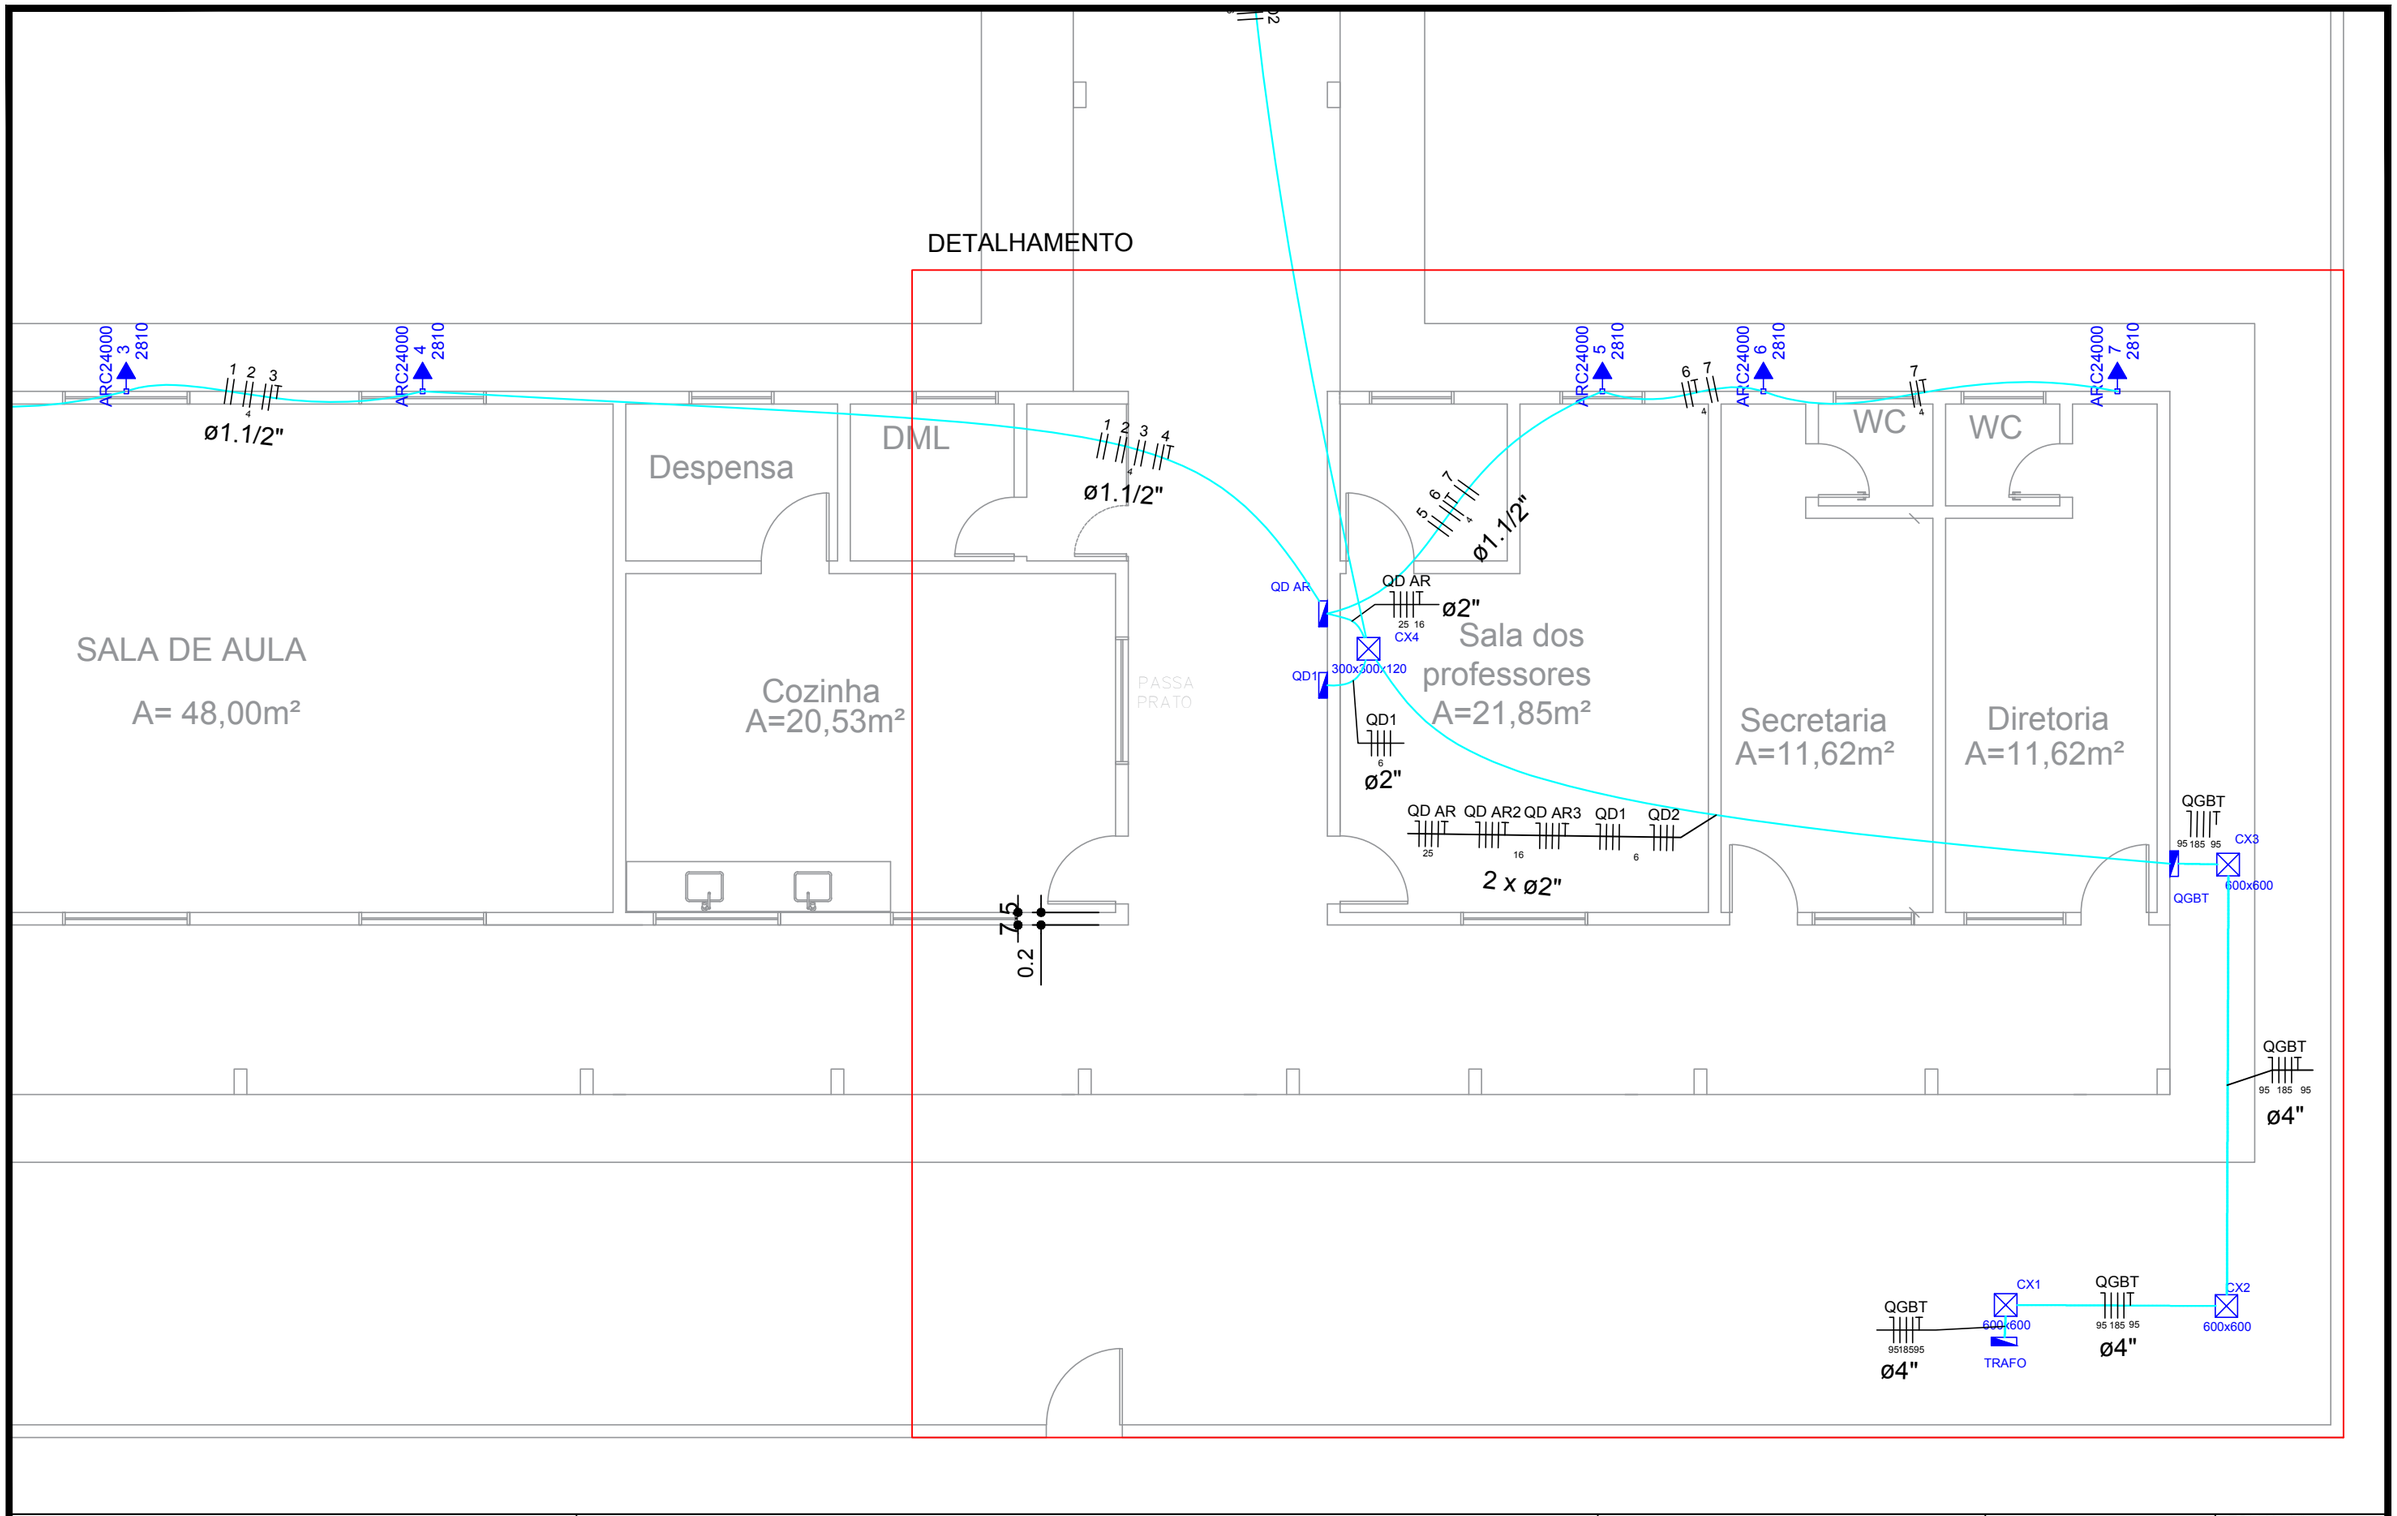

PREFEITURA MUNICIPAL DE VÁRZEA GRANDE
Mais por você. Mais por Várzea Grande.

PREFEITURA MUNICIPAL DE VÁRZEA GRANDE

Av. Castelo Branco, Espaço Municipal, 2500 - Centro Sul, Várzea Grande/MT CEP 78125-700 - Fone/Fax: 65 3688 8000

PROJETO: POSTO DE TRANSFORMAÇÃO	LOCALIZAÇÃO: RUA SERRA DO CACHIMBO, BAIRRO GLORIA	AUTOR DO PROJETO: ISRAEL ROSBERG COSTA ENG. ELETRICISTA CREA-MT 048484		QUADRO DE ÁREAS ÁREA TOTAL TERRENO: ÁREA CONSTRUÍDA:
OBRA: REFORMA	ASSUNTO: PROJETO ELÉTRICO	UNIDADE: METRO	ESCALA: S/ESCALA	DATA: JUNHO 2021

FOLHA Nº 04/05