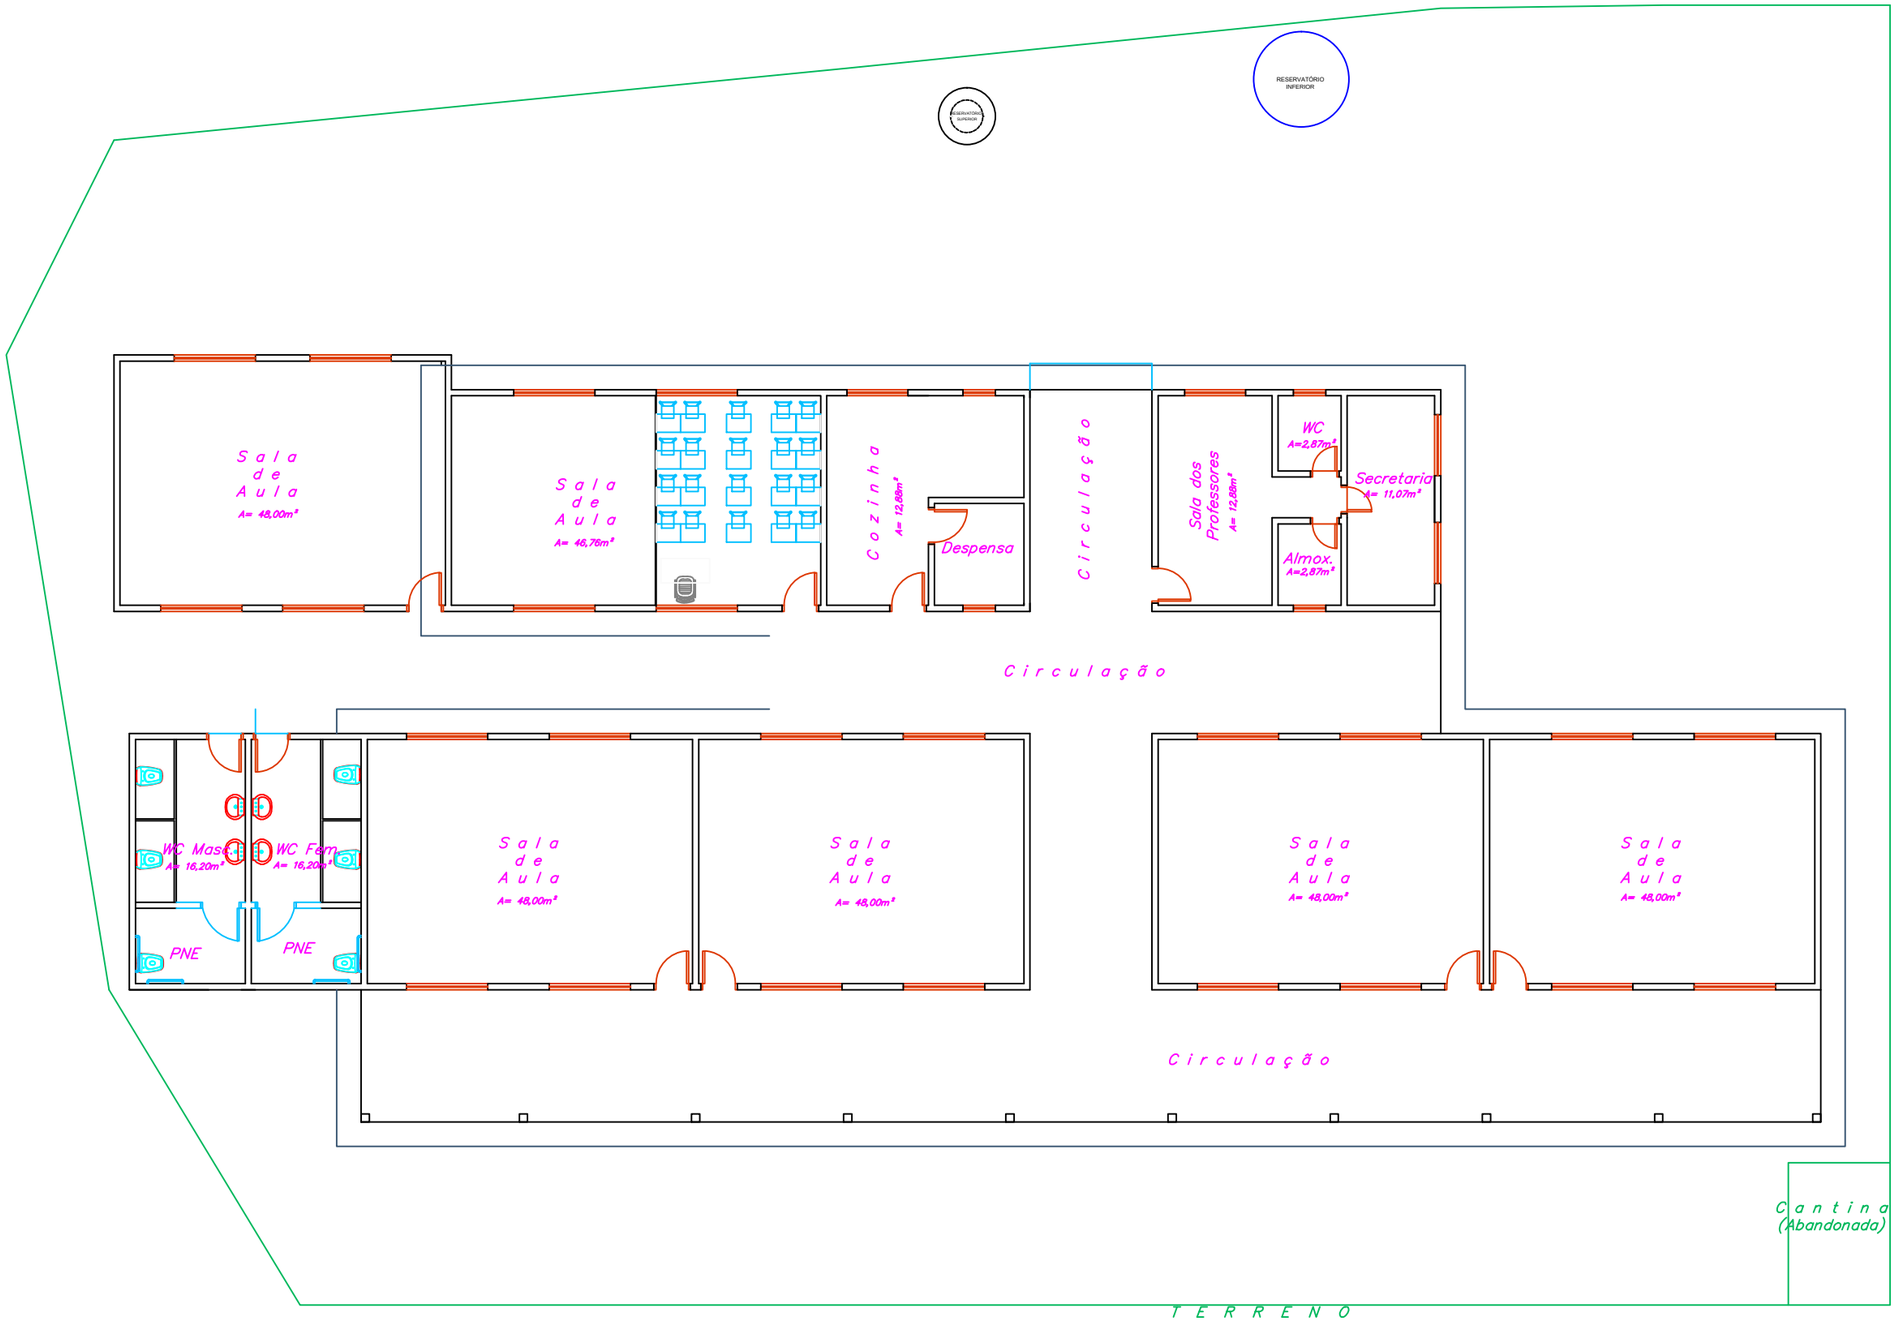

PREFEITURA MUNICIPAL DE VÁRZEA GRANDE
amar - cuidar - acreditar

PREFEITURA MUNICIPAL DE VÁRZEA GRANDE

Av. Castelo Branco, Espaço Municipal, 2500 - Centro Sul, Várzea Grande/MT
CEP 78125-700 - Fone/Fax: 65 3688 8000

PROJETO:	ASSUNTO:	DATA:	UNIDADE:	ESCALA:
REFORMA DE RESERVATÓRIO	LOC. RESERVATÓRIO	11/09/2017	Metro	1/150

LOCALIZAÇÃO:
AV. SÃO GONÇALO , BAIRRO: PARQUE DO LAGO(CRISTO REI), VÁRZEA GRANDE/MT
EMEB - TENENTE WALDEMIRO DELGADO BERTÚLIO

RESPONSAVEL TÉCNICO	AUTOR DO PROJETO
	CLEITON RODRIGO DA COSTA ARRUDA ENGº. CIVIL CREA-MT: 038821

FOLHA: 1/2