


PRODUCED BY AN AUTODESK STUDENT VERSION

PRODUCED BY AN AUTODESK STUDENT VERSION

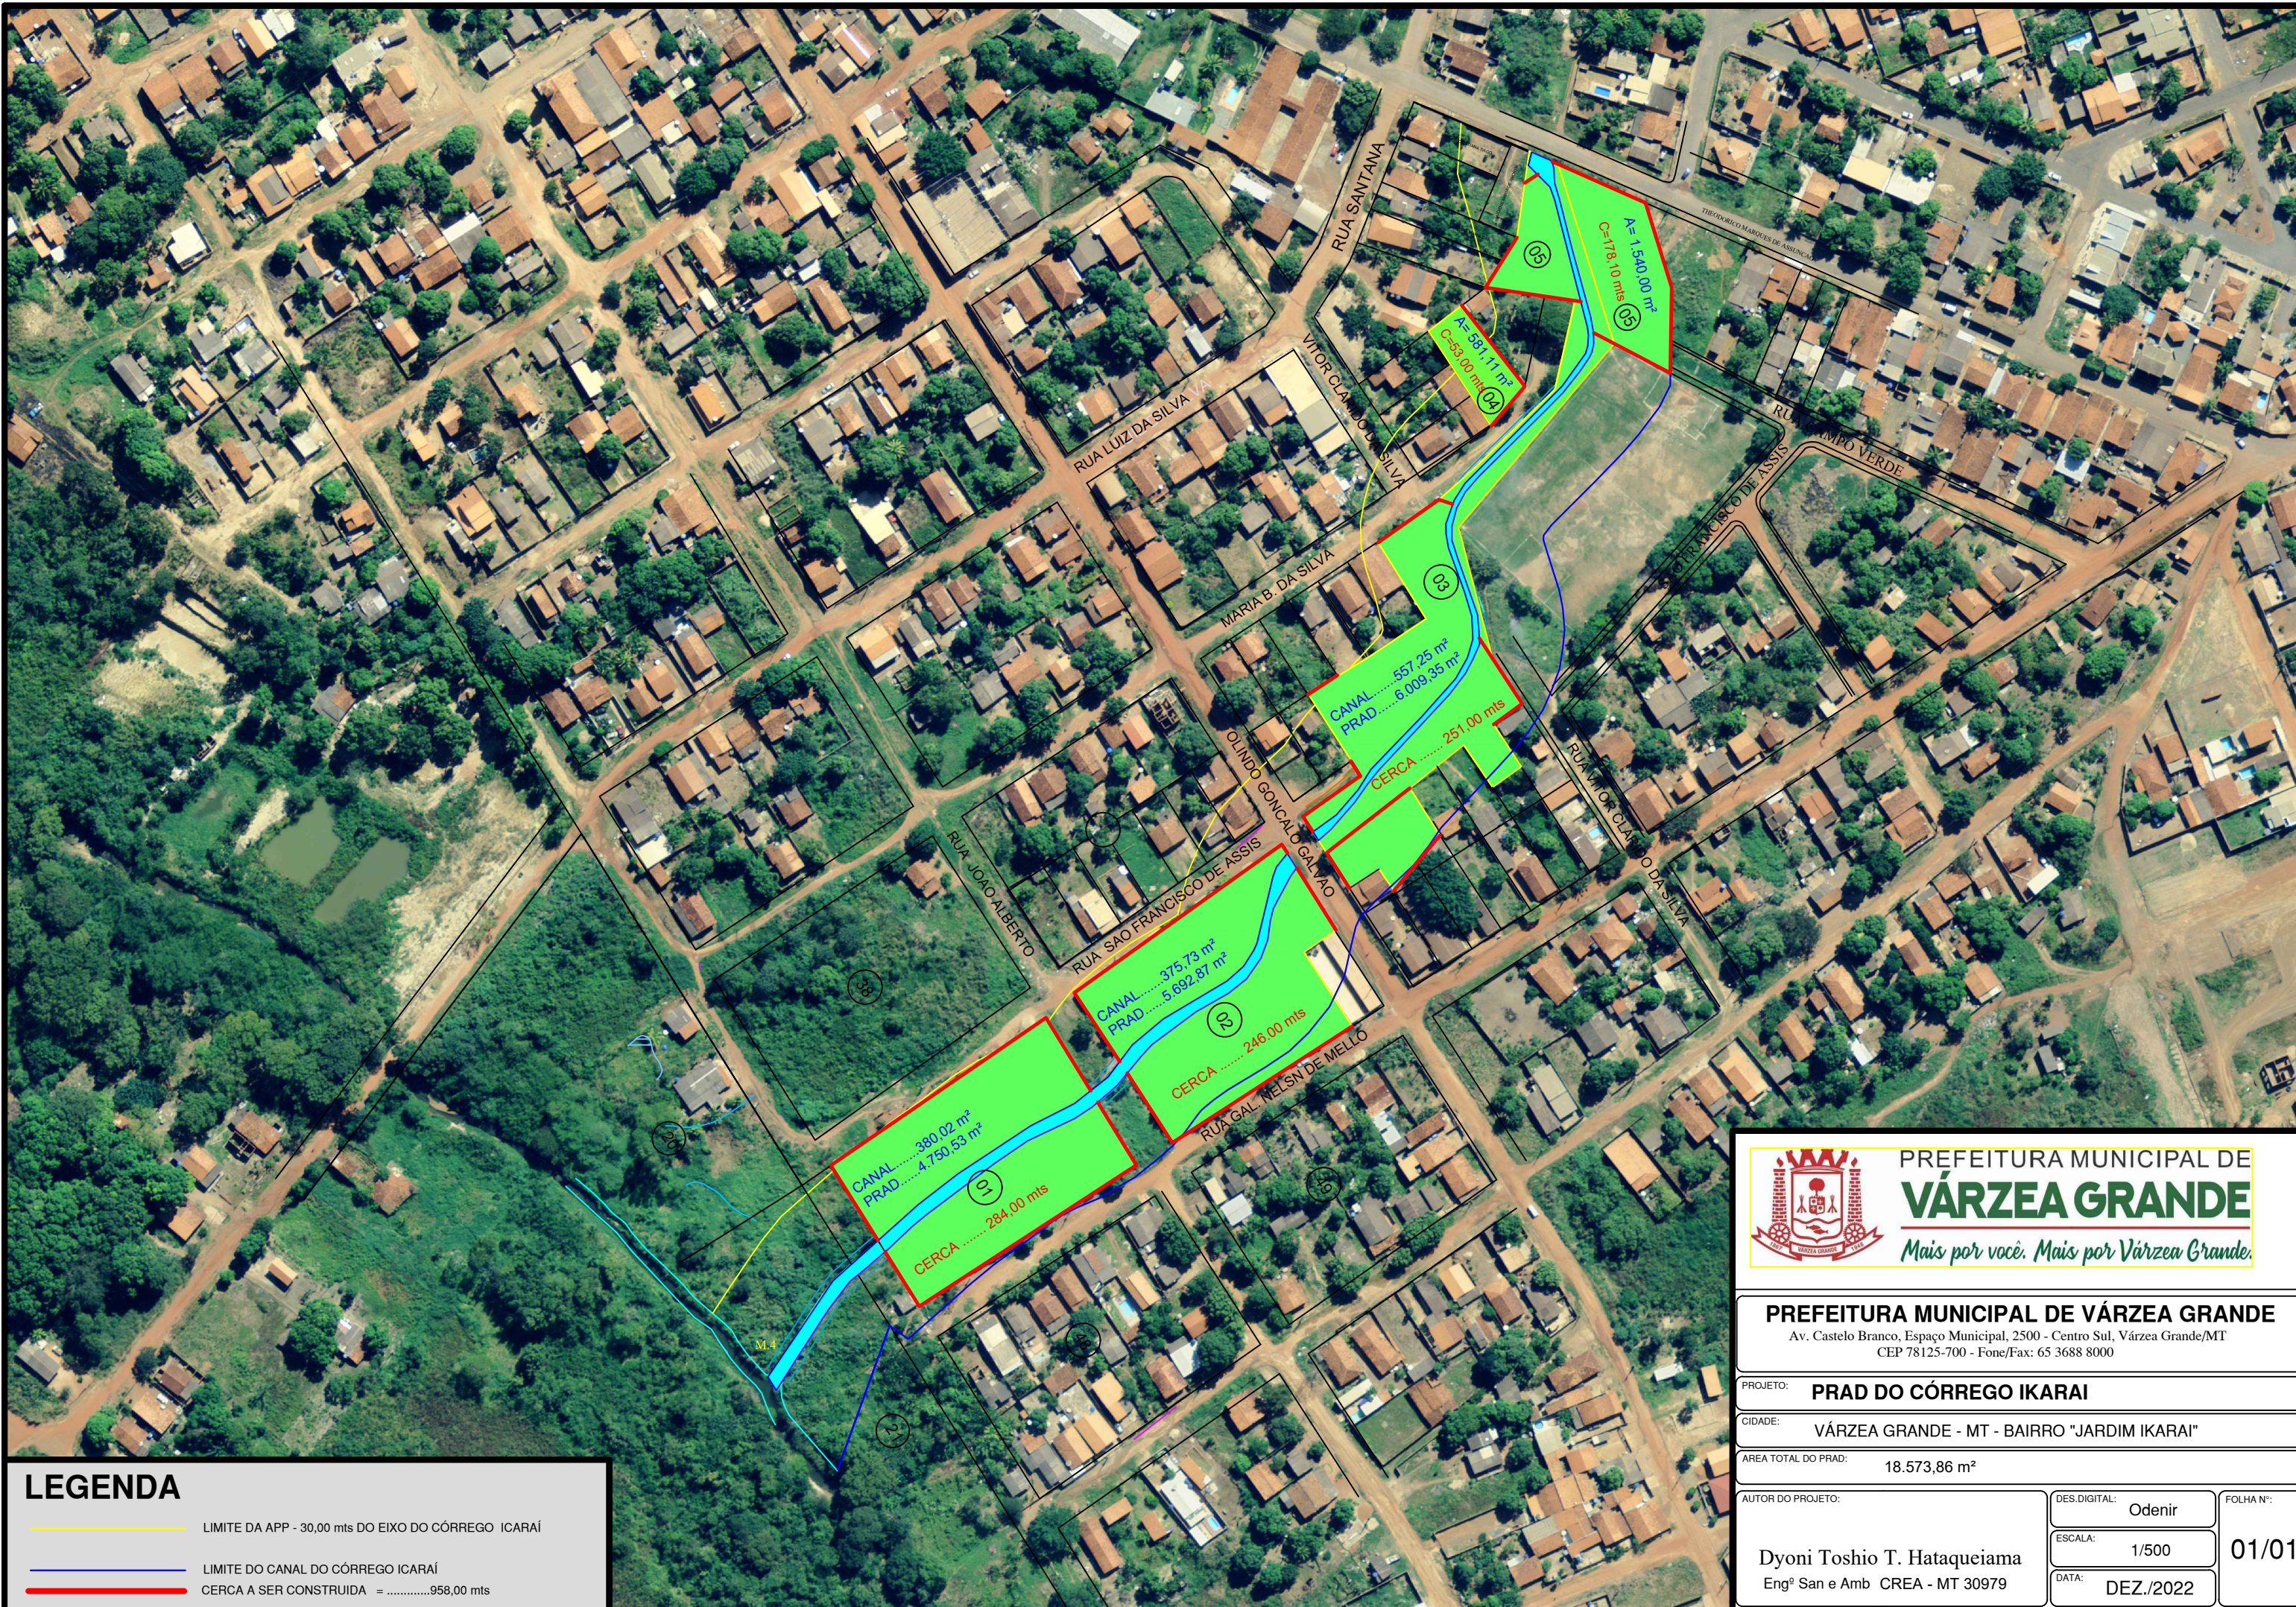

PRODUCED BY AN AUTODESK STUDENT VERSION

LEGENDA

LIMITE DA APP - 30,00 mts DO EIXO DO CÓRREGO IKARAI

LIMITE DO CANAL DO CÓRREGO IKARAI

CERCA A SER CONSTRUÍDA = .....958,00 mts

PREFEITURA MUNICIPAL DE

VÁRZEA GRANDE

Mais por você. Mais por Várzea Grande.

PREFEITURA MUNICIPAL DE VÁRZEA GRANDE

Av. Castelo Branco, Espaço Municipal, 2500 - Centro Sul, Várzea Grande/MT  
CEP 78125-700 - Fone/Fax: 65 3688 8000

PROJETO:

PRAD DO CÓRREGO IKARAI

CIDADE:

VÁRZEA GRANDE - MT - BAIRRO "JARDIM IKARAI"

ÁREA TOTAL DO PRAD:

18.573,86 m²

AUTOR DO PROJETO:

Dyoni Toshio T. Hataqueiama  
Engº San e Amb CREA - MT 30979

DES.DIGITAL:

Odenir

ESCALA:

1/500

FOLHA Nº:

01/01

DATA:

DEZ./2022

PRODUCED BY AN AUTODESK STUDENT VERSION