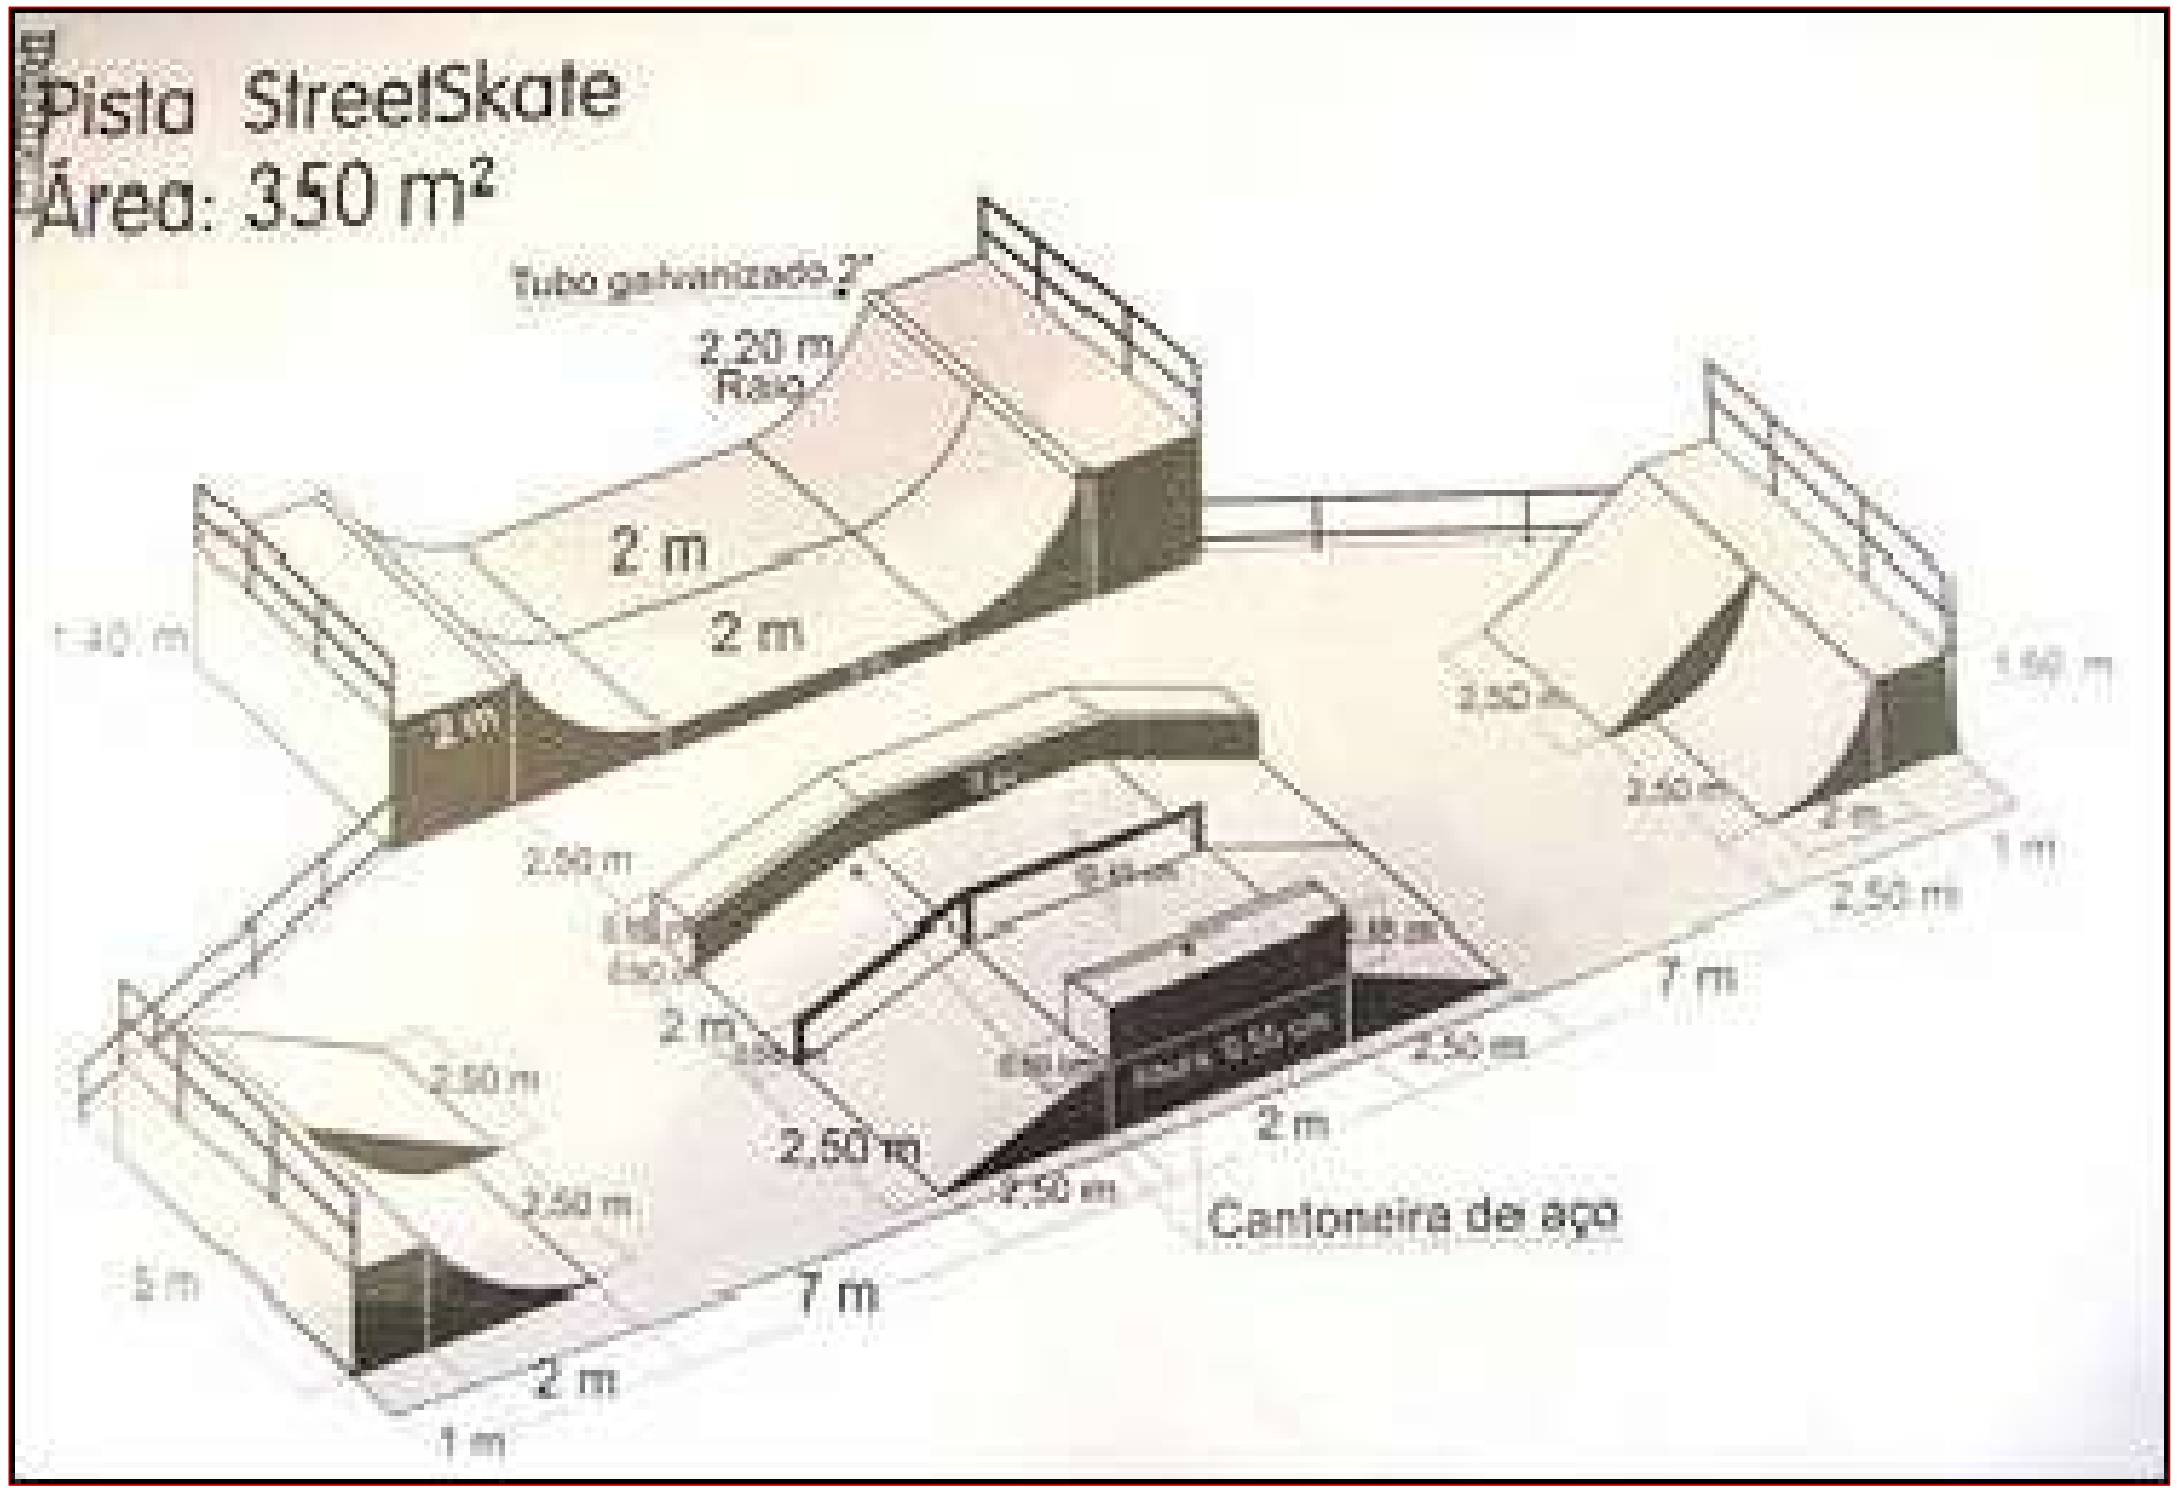

21 DETALHE SKATE PARK
ESCALA: S/E

PREFEITURA MUNICIPAL DE VÁRZEA GRANDE
Mais por Você. Mais por Várzea Grande.

PREFEITURA MUNICIPAL DE VÁRZEA GRANDE

Av. Castelo Branco, Espaço Municipal, 2500 - Centro Sul, Várzea Grande/MT
CEP 78125-700 - Fone/Fax: 65 3688 8000

PROJETO:
PRAÇA DO LOTEAMENTO
15 DE MAIO

LOCALIZAÇÃO:
AVENIDA LEÔNCIO LOPES DE MIRANDA

ASSUNTO:
DETALHES - SKATE PARK

AUTORES DO PROJETO:
ENODES SOARES FERREIRA:00903821109
Assinado de forma digital por ENODES SOARES FERREIRA:00903821109
Dados: 2022.11.17 10:56:04 -04'00'
ENODES SOARES FERREIRA
CAU:A 56.503-2

DATA: 22/06/2022
ESCALA: S/E
FOLHA Nº 16/16