PRODUCED BY AN AUTODESK EDUCATIONAL PRODUCT

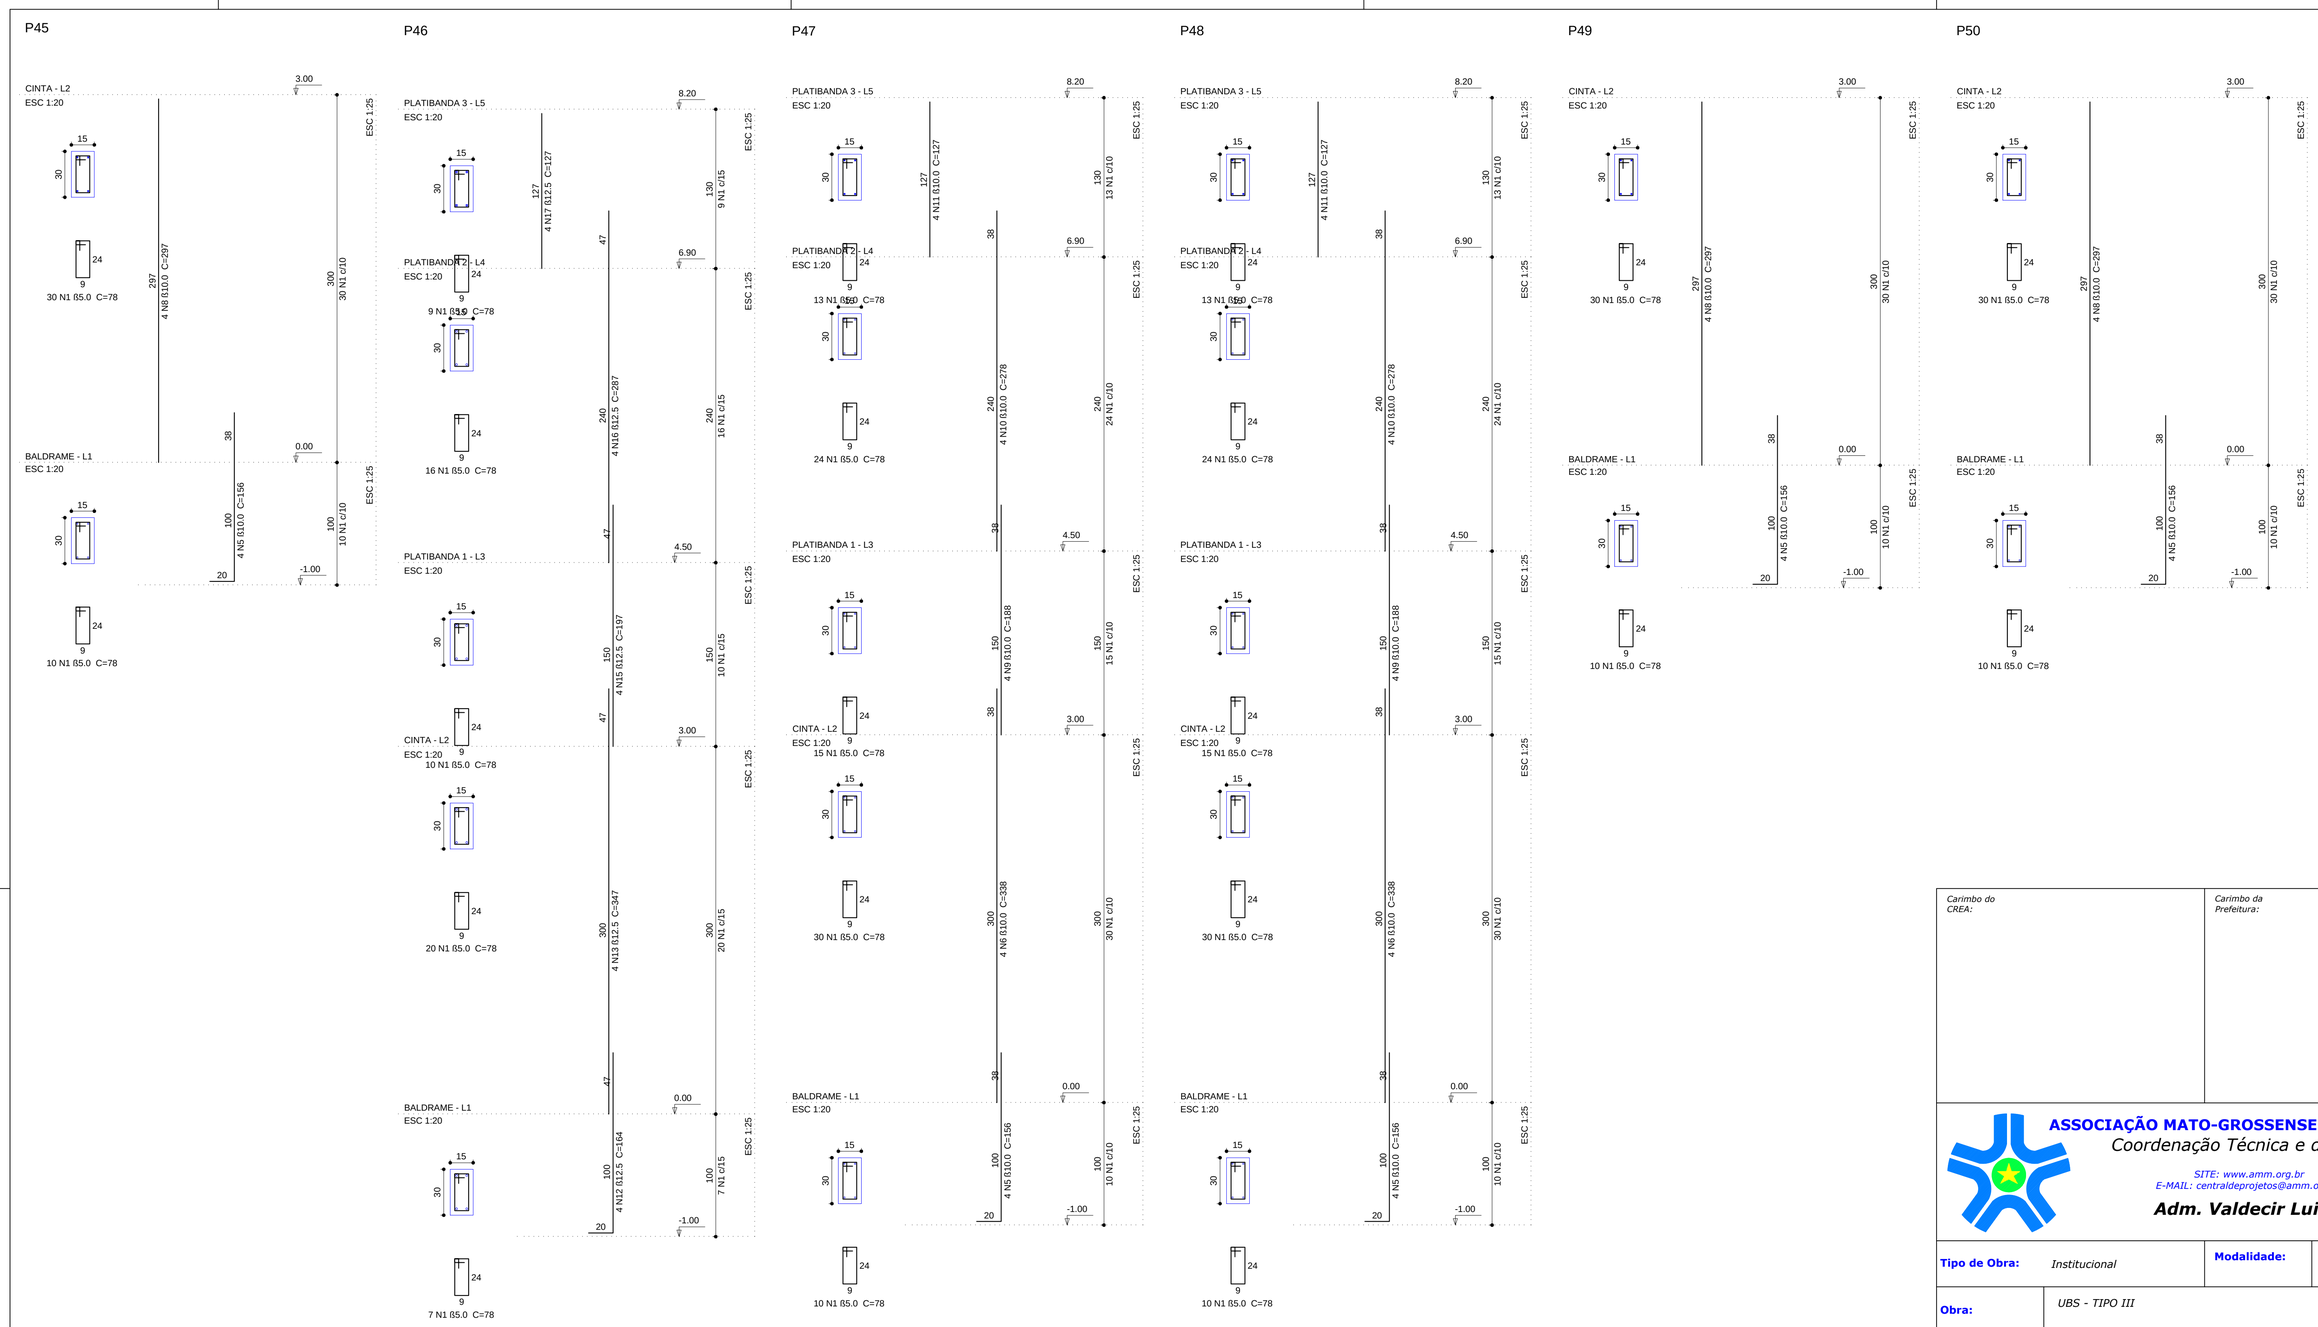

Carimbo do CREA:	*Carimbo da Prefeitura:*

ASSOCIAÇÃO MATO-GROSSENSE DOS MUNICÍPIOS
Coordenação Técnica e de Projetos

SITE: www.amm.org.br
E-MAIL: centraldeprojetos@amm.org.br

Adm. Valdecir Luiz Colle

Tipo de Obra:	*Institucional*	**Modalidade:**	Constru-«o
Obra:	*UBS - TIPO III*		
Proprietário:	*Prefeitura Municipal de Varzea Grande - MT*		
Endereço:			
Autor do Projeto:			
Responsável Técnico p/ obra:			

FOLHA NÚ
14/20

Projeto Estrutural

Quadro de Áreas

Assunto:
PILARES

Data: Abril de 2014	**ART:** _____	**Escala:** indicada
Arquivo:	**Desenho:** Geise Medeiros Silva	

PRODUCED BY AN AUTODESK EDUCATIONAL PRODUCT
PRODUCED BY AN AUTODESK EDUCATIONAL PRODUCT
PRODUCED BY AN AUTODESK EDUCATIONAL PRODUCT